



VÝŘEZ PŮDORYSU 2.NP; 1:50
NAVRHOVANÝ STAV; SEVERNÍ ČÁST

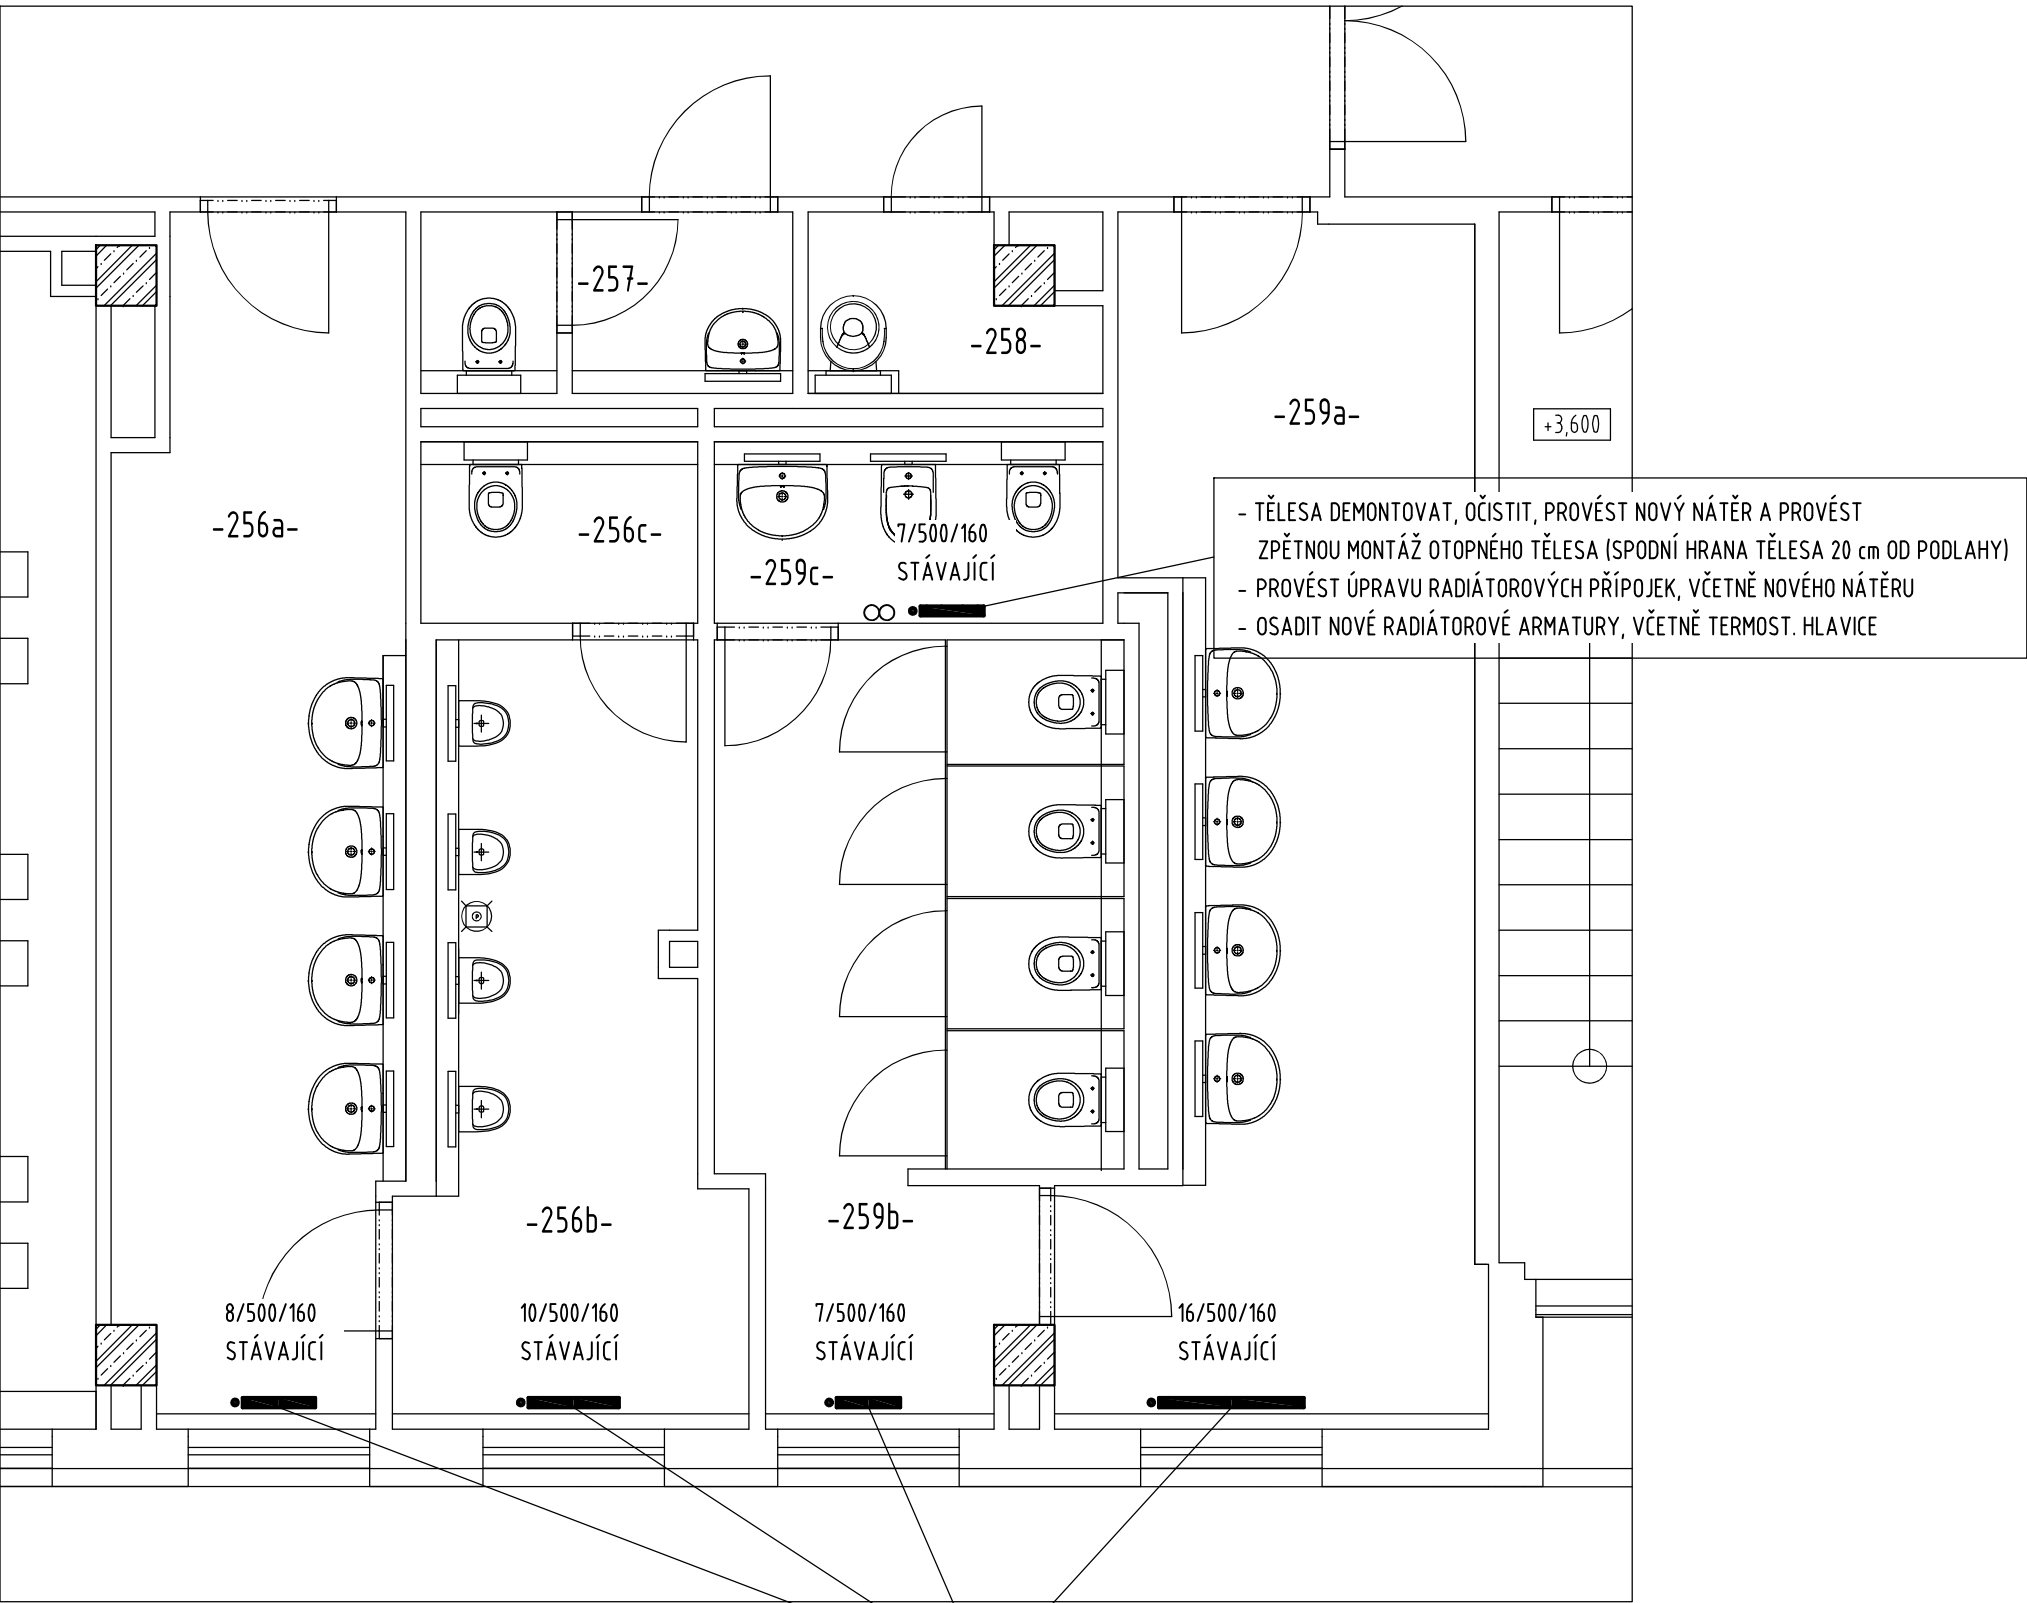


Tabulka místností		
Číslo	Název	Světlá výška
-256A-	WC CHLAPCI-PŘEDSÍŇ	S.V.=2,8 (PODHLÉD)
-256B-	WC CHLAPCI	S.V.=2,8 (PODHLÉD)
-256C-	WC KABINA	S.V.=2,8 (PODHLÉD)
-257-	WC UČITELÉ	S.V.=2,8 (PODHLÉD)
-258-	ÚKLID	S.V.=2,8 (PODHLÉD)
-259A-	WC DÍVKY-PŘEDSÍŇ	S.V.=2,8 (PODHLÉD)
-259B-	WC DÍVKY	S.V.=2,8 (PODHLÉD)
-259C-	HYGIENICKÁ KABINA	S.V.=2,8 (PODHLÉD)

VÝŘEZ PŮDORYSU 3.NP; 1:50
NAVRHOVANÝ STAV; SEVERNÍ ČÁST

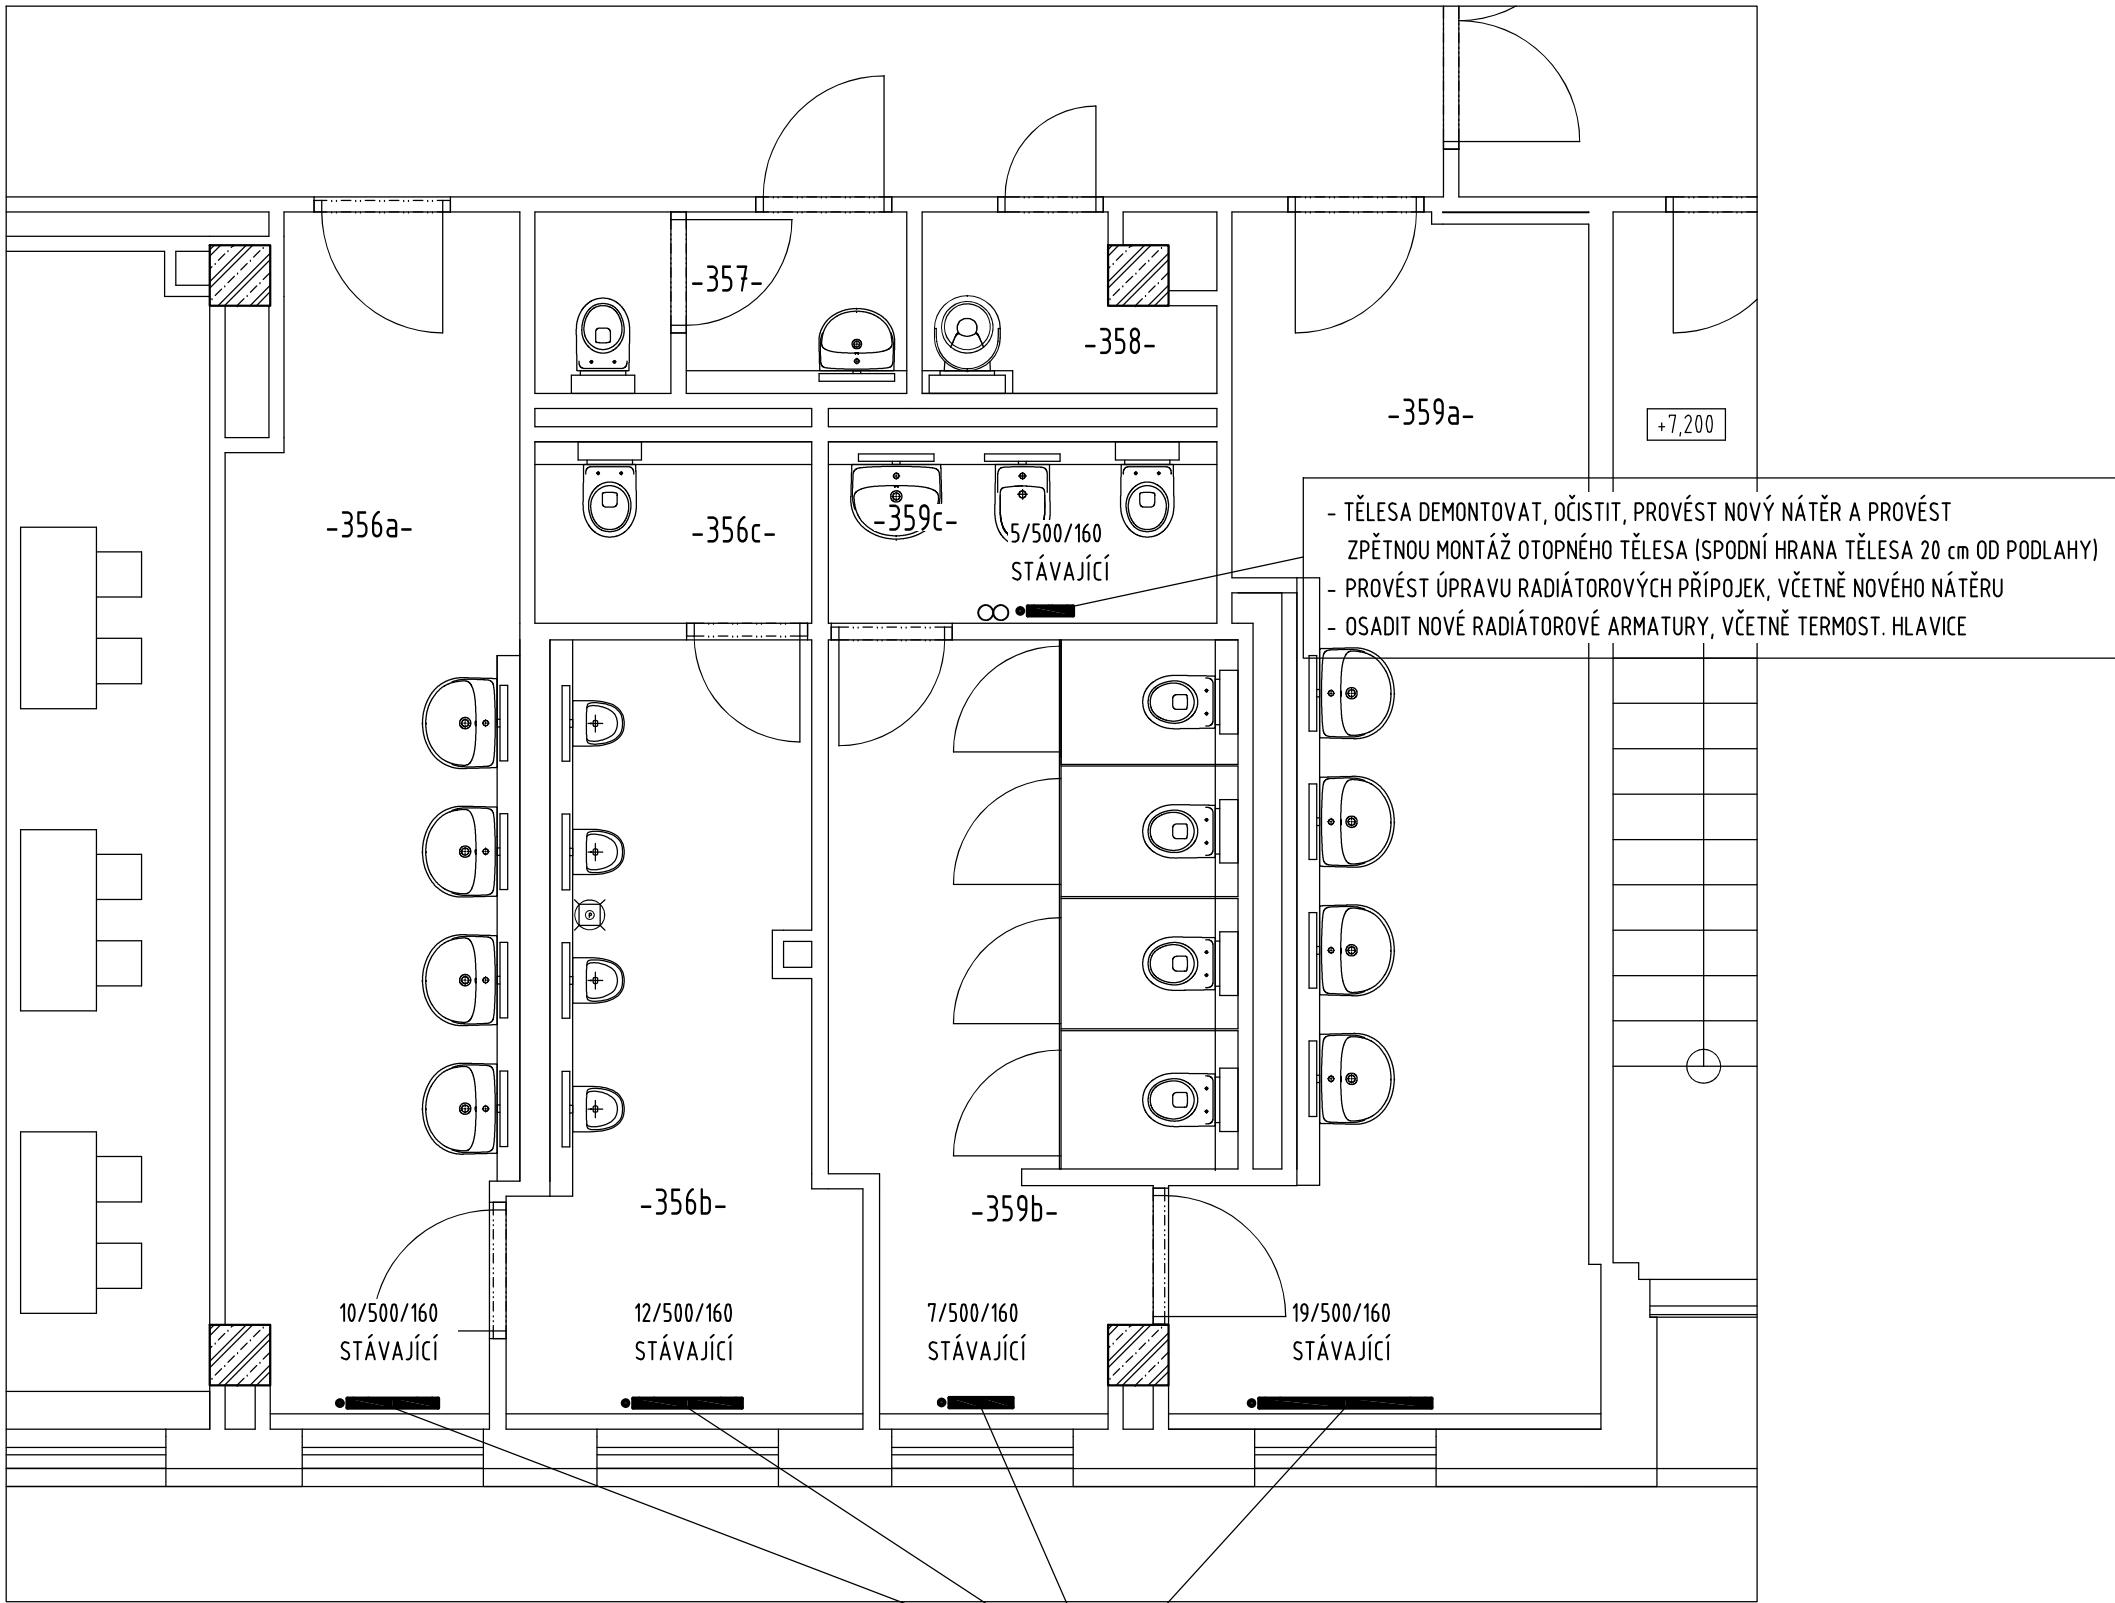

Tabulka místností		
Číslo	Název	Světla výška
-356A-	WC CHLAPCI-PŘEDSÍŇ	S.V.=2,8 (PODHLÉD)
-356B-	WC CHLAPCI	S.V.=2,8 (PODHLÉD)
-356C-	WC KABINA	S.V.=2,8 (PODHLÉD)
-357-	WC UČITELÉ	S.V.=2,8 (PODHLÉD)
-358-	ÚKLID	S.V.=2,8 (PODHLÉD)
-359A-	WC DÍVKY-PŘEDSÍŇ	S.V.=2,8 (PODHLÉD)
-359B-	WC DÍVKY	S.V.=2,8 (PODHLÉD)
-359C-	HYGIENICKÁ KABINA	S.V.=2,8 (PODHLÉD)

SCHEMA OBJEKTU:

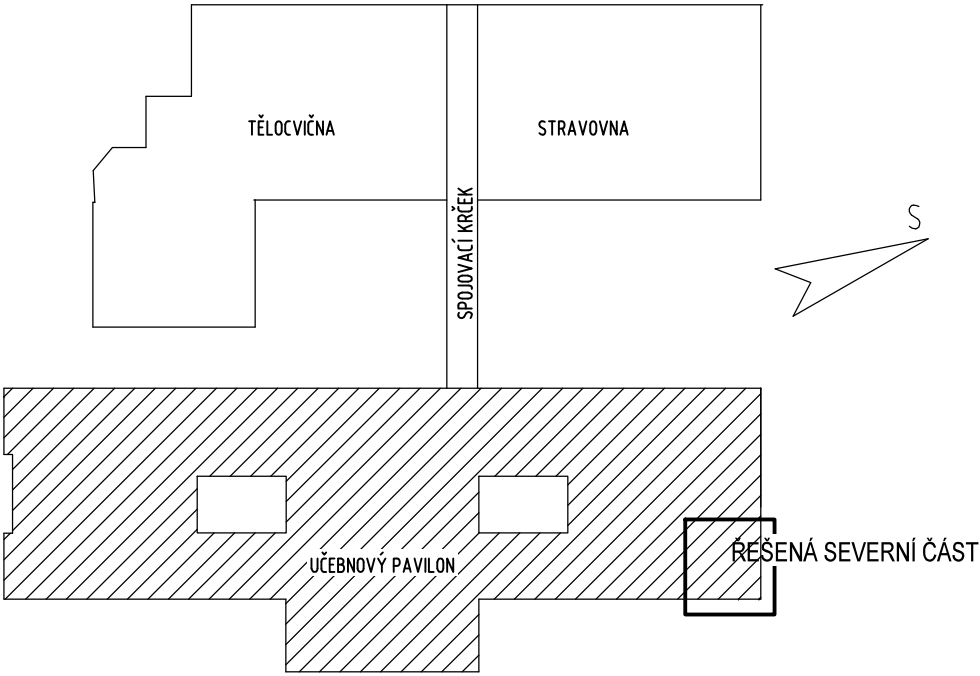

Zodp. projektant Vladimír Schertler <i>Schertl</i>	Vypracoval Vladimír Schertler <i>Schertl</i>	Kreslil Vladimír Schertler <i>Schertl</i>	FRYS STAVEBNÍ PROJEKCE	
Kraj: Olomoucký	Městský úřad: Šumperk			
Investor: Město Šumperk, nám. Míru 1, 787 01 Šumperk			Formát	8xA4
Stavba: Rekonstrukce hygienického zařízení 4. ZŠ Šumperk - II. ETAPA			Měřítko	150
			Datum	04/2021
			Účel	DPS
			Číslo zakázky	21/28b
Část: D.1.4a Technika prostředí staveb VYTÁPĚNÍ			Číslo výkresu:	Číslo paré:
Název výkresu: PŮDORYS 2. a 3. NP			T 01	