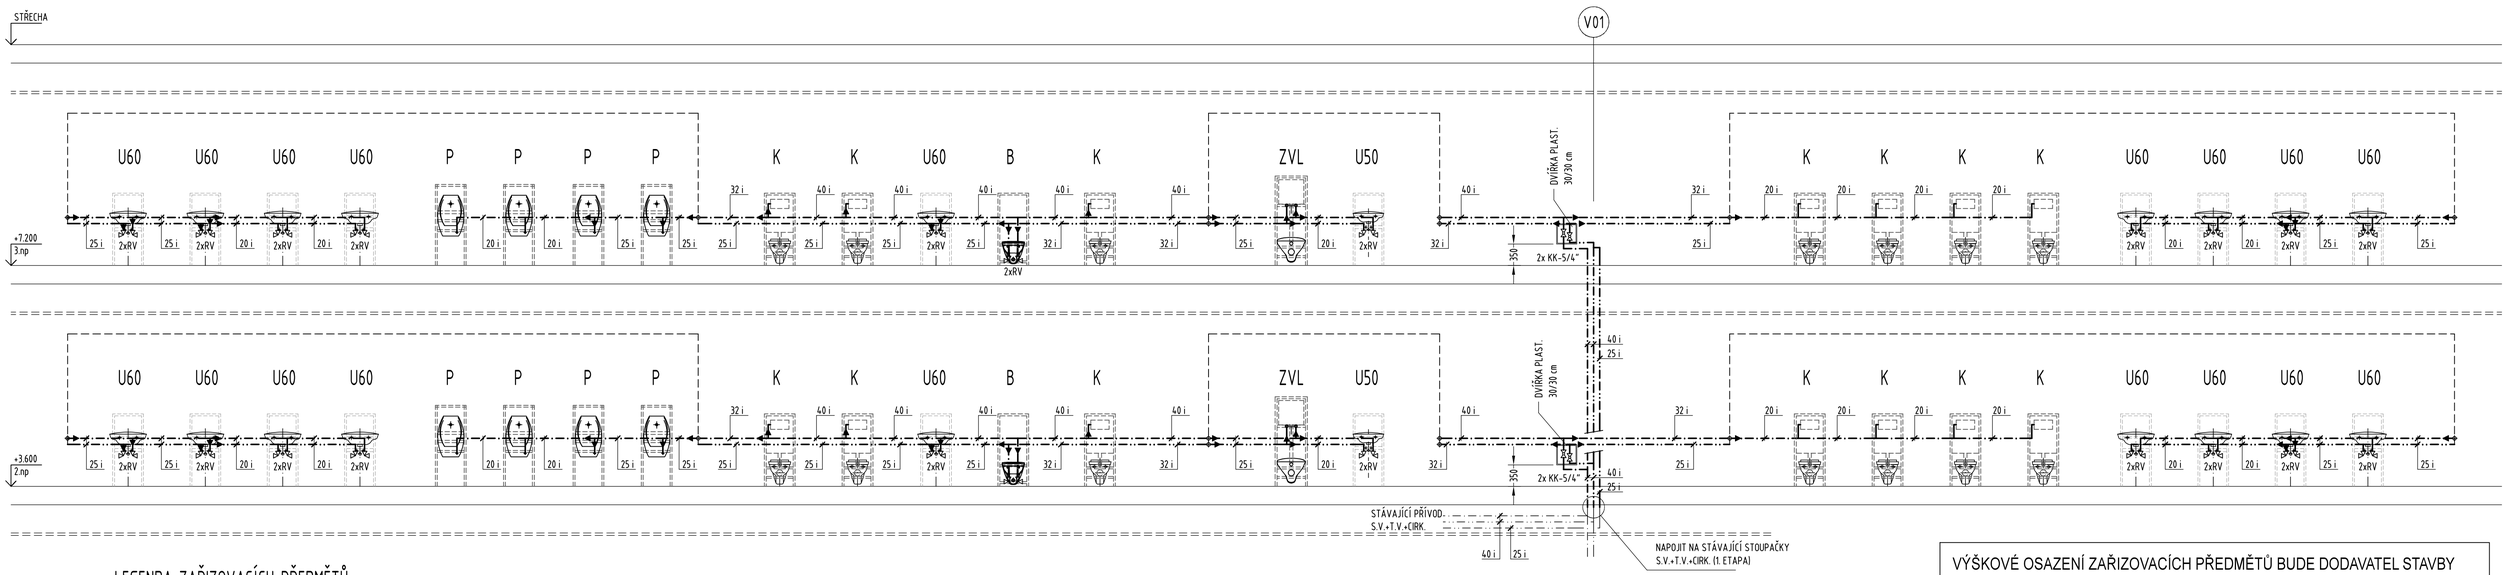

LEGENDA ZAŘIZOVACÍCH PŘEDMĚTŮ:

U50	UMÝVADLO DITURVITOVÉ ŠÍŘKY 50 cm SE ZÁPACHOVOU UZÁVĚRKOU A S UMÝVADLOVOU STOJÁNKOVOU BATERIÍ
U60	UMÝVADLO DITURVITOVÉ ŠÍŘKY 60 cm SE ZÁPACHOVOU UZÁVĚRKOU A S UMÝVADLOVOU STOJÁNKOVOU BATERIÍ
UM	UMÝVÁTKO DITURVITOVÉ 425x250 mm SE ZÁPACHOVOU UZÁVĚRKOU A S UMÝVADLOVOU STOJÁNKOVOU BATERIÍ
K	KLOZET ZÁVĚSNÝ VČETNĚ SEDÁTKA (HLOUBKA 490 mm !!) + MONTÁŽNÍ MODUL
P	PISOÁR S AUTOMATICKÝM INTELIGENTNÍM SPLACHOVAČEM, NAPÁJENÝ 230 V, 50 Hz SE ZABUDOVANÝM NAPÁJECÍM ZDROJEM 12 V
B	BIDET ZÁVĚSNÝ SE ZÁPACHOVOU UZÁVĚRKOU A BIDETOVOU BATERIÍ
ZVL	ZÁVĚSNÁ DITURVITOVÁ VÝLEVKA S NÁSTĚNNOU DŘEZOVOU BATERIÍ + MONTÁŽNÍ MODUL PRO ZÁVĚSNOU VÝLEVKU

LEGENDA POTRUBÍ:

- NAVRŽENÉ POTRUBÍ - STUDENÁ VODA; CELOPLASTOVÉ POTRUBÍ Z "PP-RCT" ; S4 (SDR 9)
- NAVRŽENÉ POTRUBÍ -TEPLÁ VODA; CELOPLASTOVÉ POTRUBÍ Z "PP-RCT" ; S4 (SDR 9)
- NAVRŽENÉ POTRUBÍ -CIRKULACE; CELOPLASTOVÉ POTRUBÍ Z "PP-RCT" ; S4 (SDR 9)
- NAVRŽENÉ PŘÍPOJOVACÍ POTRUBÍ KANALIZACE Z TRUB PVC-HT
- NAVRŽENÉ POTRUBÍ SPLAŠKOVÉ KANALIZACE Z TRUB PVC-HT (PVC-KG)

LEGENDA ARMATUR:

KK	⋈	KULOVÝ KOHOUT PLNOPRŮTOKOVÝ S OVLÁDACÍ PÁČKOU NIKLOVANÝ, VNITŘNÍ ZÁVITY; 28-42 bar; 185°C
RV		ROHOVÝ VENTIL S FILTREM, 1/2"x3/8"

VÝŠKOVÉ OSAZENÍ ZAŘIZOVACÍCH PŘEDMĚTŮ BUDE DODAVATEL STAVBY KONZULTOVAT S INVESTOREM !

Zodp. projektant: Vladimír Schertler	Vypracoval: Vladimír Schertler	Kreslil: Vladimír Schertler
Kraj: Olomoucký	Městský úřad: Šumperk	
Investor: Město Šumperk, nám. Míru 1, 787 01 Šumperk		Formát: 8xA4
Stavba: Rekonstrukce hygienického zařízení 4. ZŠ Šumperk - II. ETAPA		Měřítko: 1:50
		Datum: 05/2021
		Účel: DPS
		Číslo zakázky: 21/28b
Část: D.1.4e Technika prostředí staveb ZDRAVOTNĚ TECHNICKÉ INSTALACE		Číslo výkresu: Z 03
Název výkresu: SCHÉMA VODOVODU		Číslo paré:

FRYS STAVEBNÍ PROJEKCE