




TRASA V10:

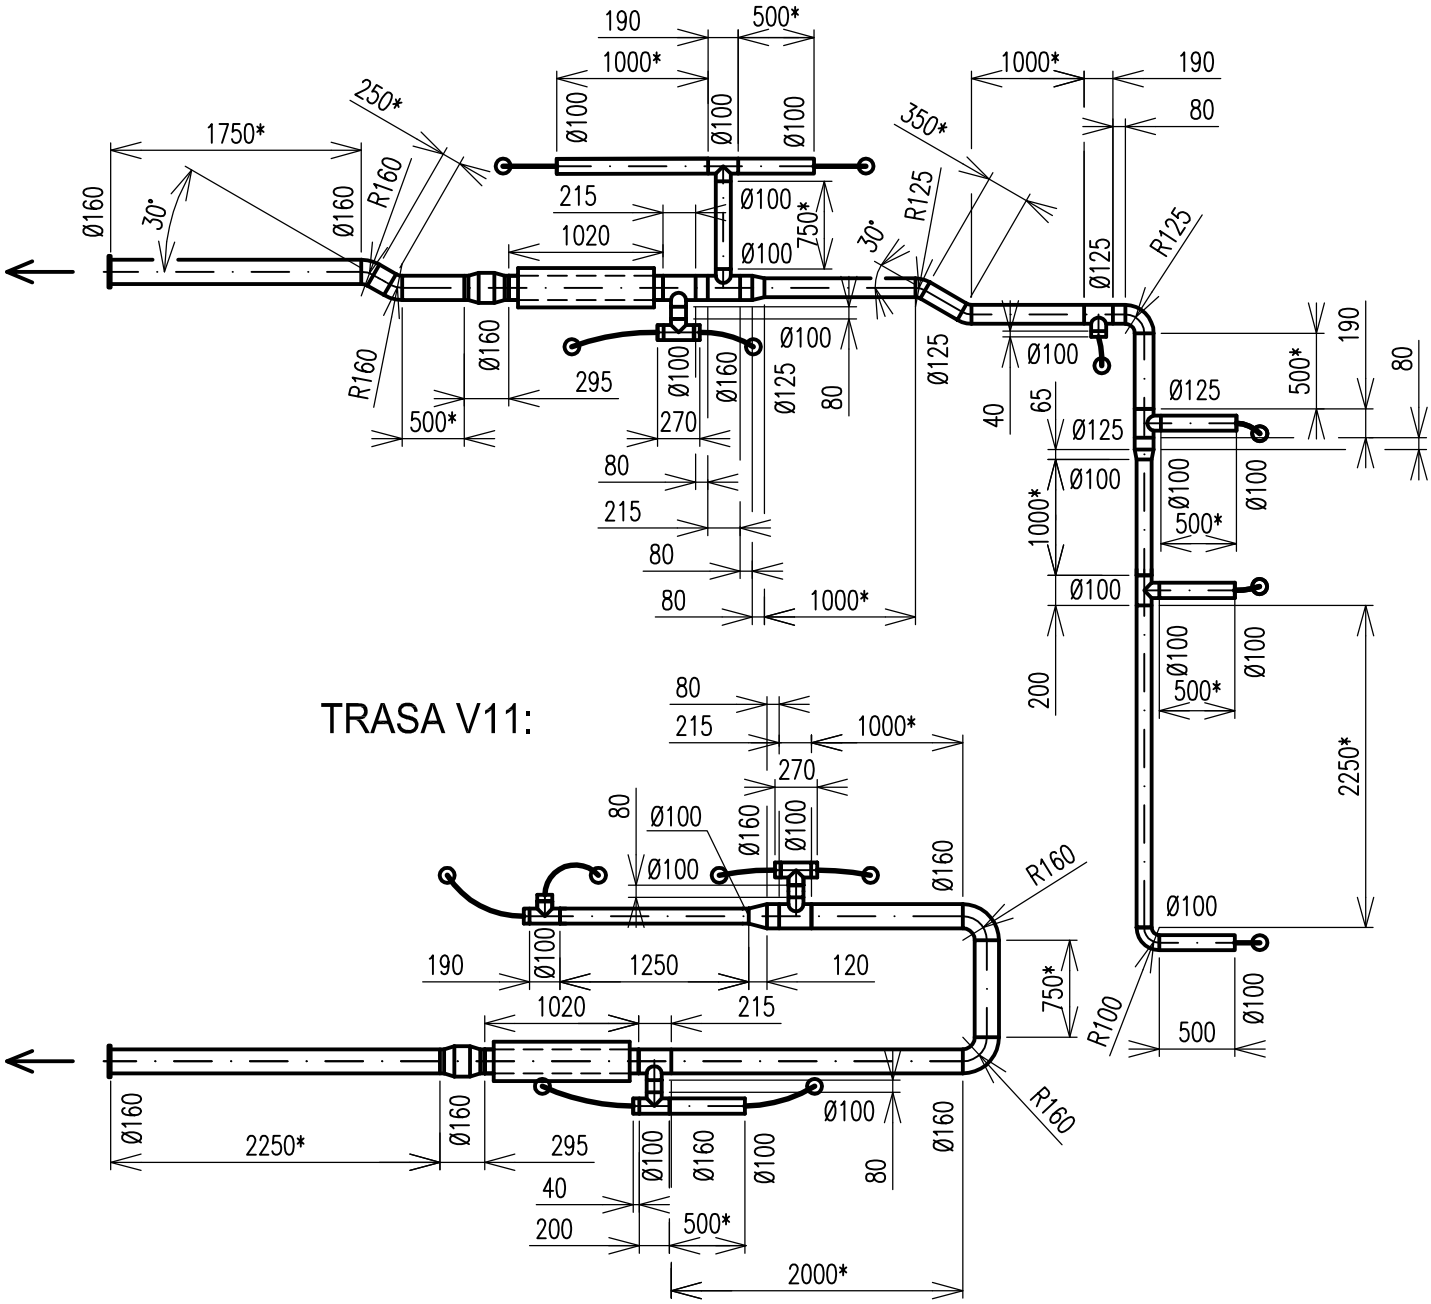


TRASA V11:

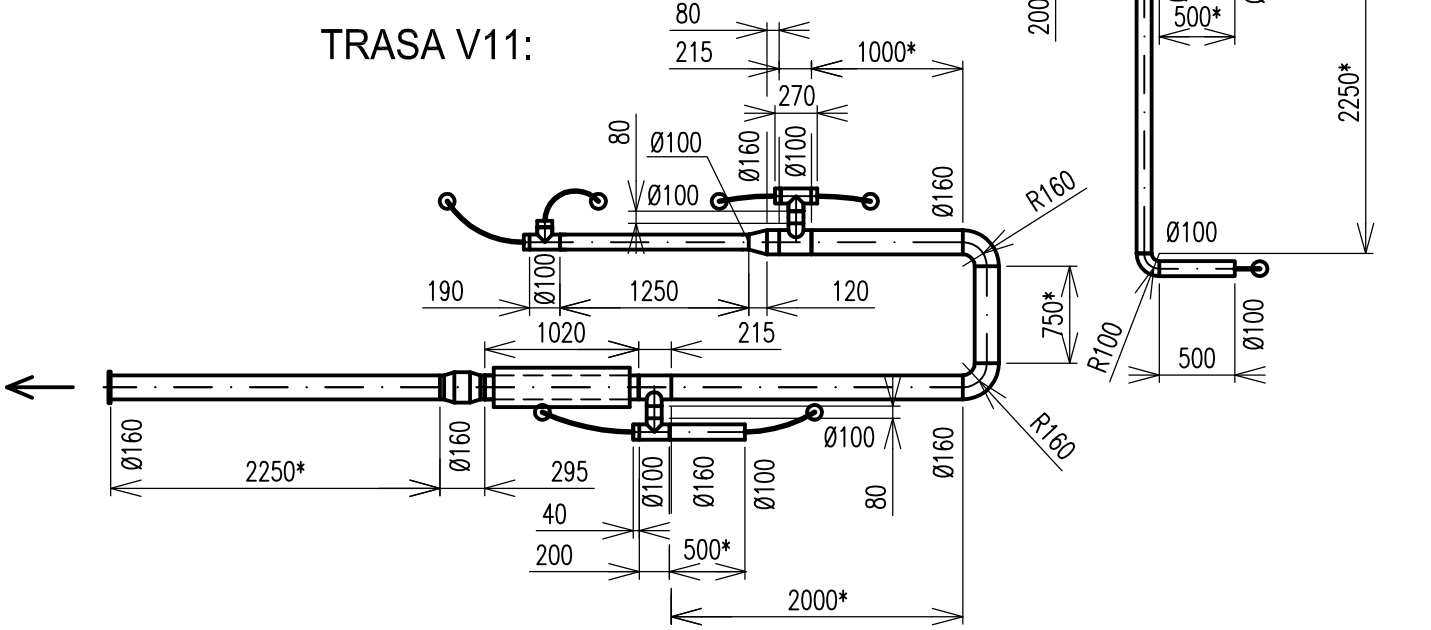

TRASA V12:

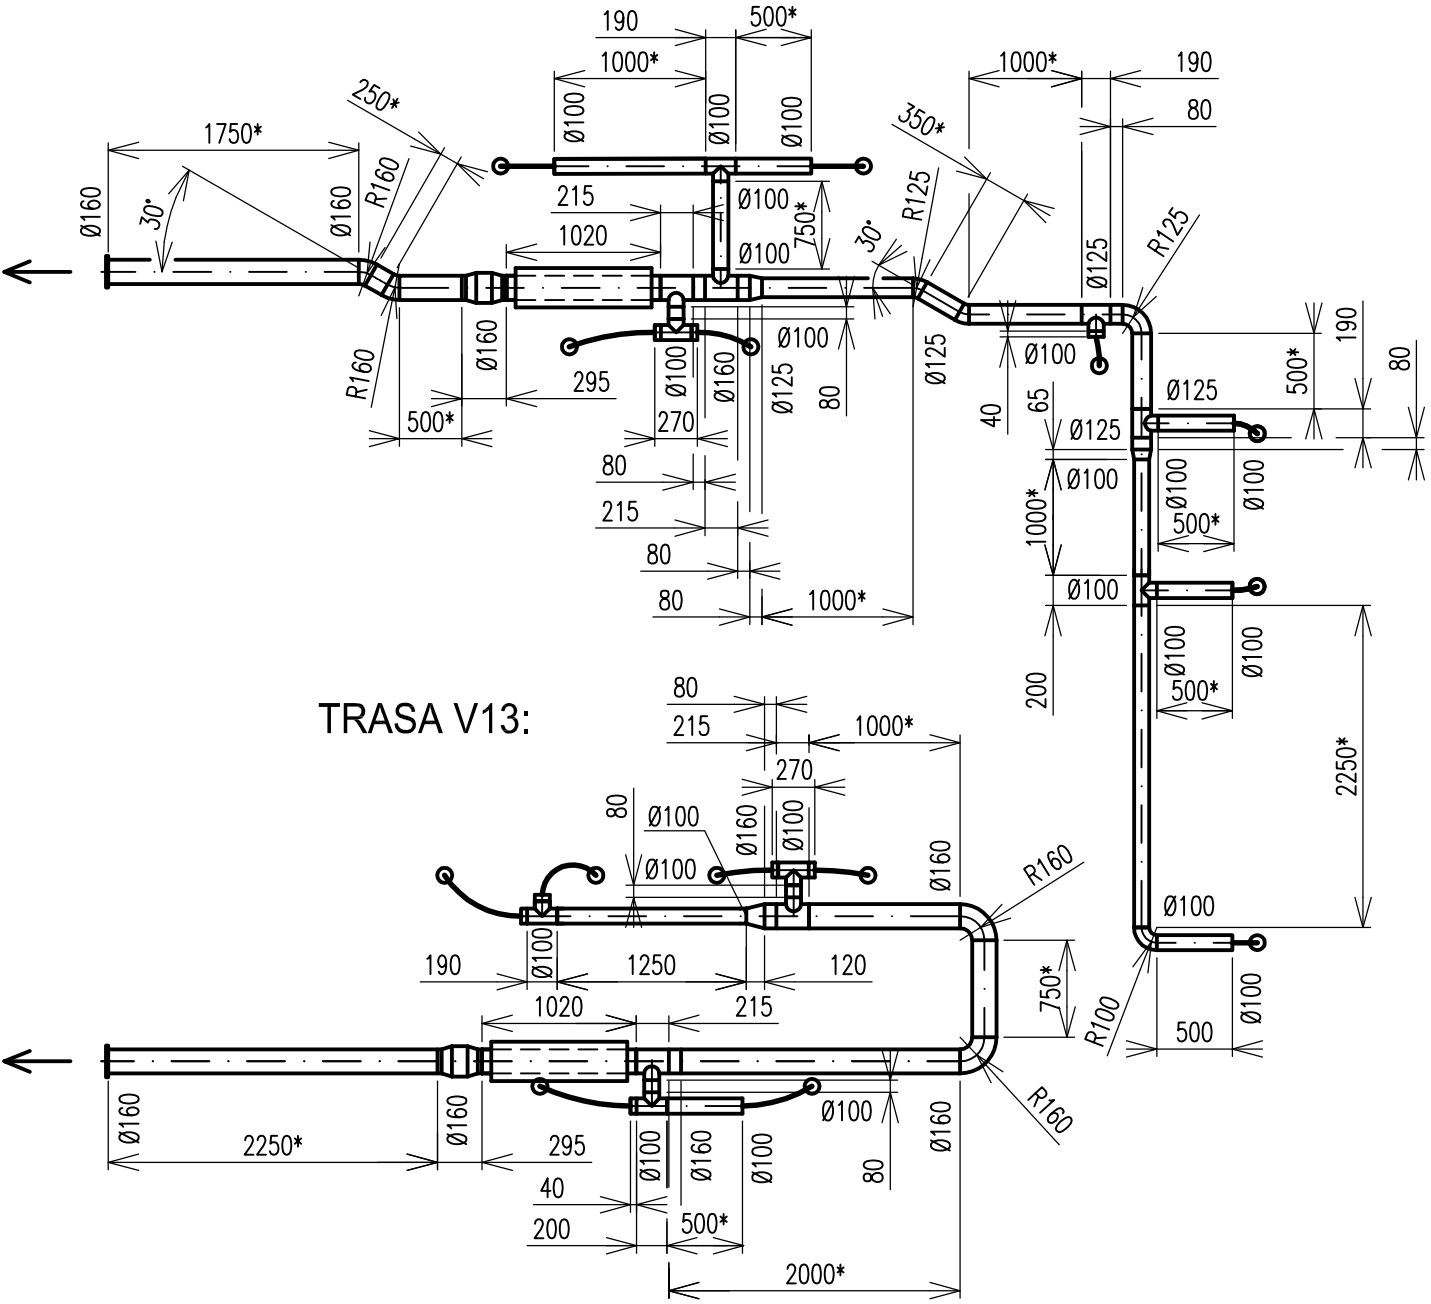

TRASA V13:

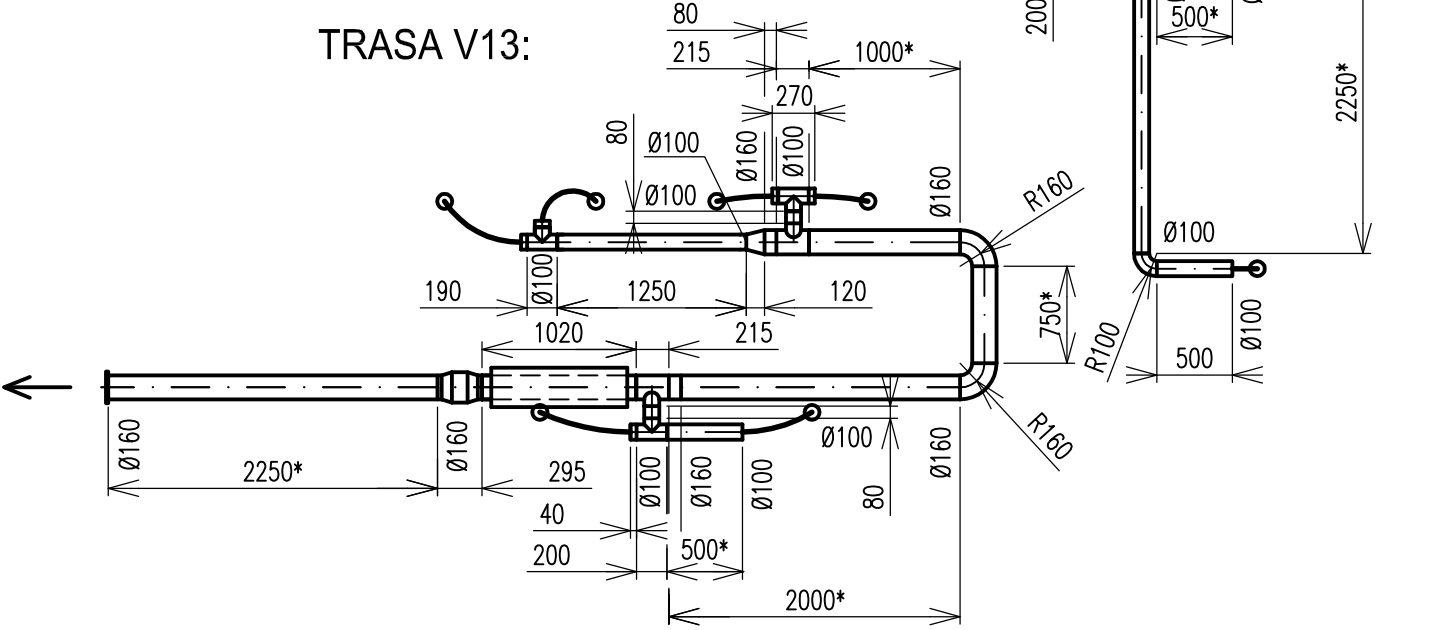

OSA POTRUBÍ MIN. 150 MM POD STROPEM  
POTRUBÍ SK. I, POZINK.  
\* – POTRUBÍ S PŘIDAVKEM, VOLNÁ PŘÍRUBA

PROJEKTANT	VED. PROFESE	VED. ZAKÁZKY	MĚŘITKO	POČ. A4	2	SVAZEK
Ing. PEŇÁZ	Ing. PEŇÁZ	Ing. KOTSCH	1:50	DATUM	04/2020	
			STUPEŇ DPS			
ODBĚRATEL			<div><div><div><input checked="" type="checkbox"/> projektování</div><div><input checked="" type="checkbox"/> investorská činnost</div><div><input checked="" type="checkbox"/> inženýrská činnost</div><div><input checked="" type="checkbox"/> poradenská činnost</div></div><div><div><div> <b>supring</b></div><div>spol. s r. o.</div><div>787 01 Šumperk, Jesenícká 65</div><div>tel. +420 583 280704 fax +420 583 214906</div><div>e-mail: supring@supring.cz</div></div></div></div>			
STAVBA						
Rekonstrukce hygienického zařízení 4.ZŠ Šumperk III. ETAPA						
ČÁST	D.1.4.c ZAŘÍZENÍ VZDUCHOTECHNIKY		ZAKÁZKOVÉ ČÍSLO		ČÍSLO VÝKRESU	
			20 - 017		VZ 03	
OBSAH VÝKRESU			ARCHIVNÍ ČÍSLO			
DETAILY - PŮDORYS 2.NP A 3.NP			SG - 3 - 2829			