



VÝŘEZ PŮDORYSU 2.NP; 1:50  
NAVRHOVANÝ STAV; JIŽNÍ ČÁST

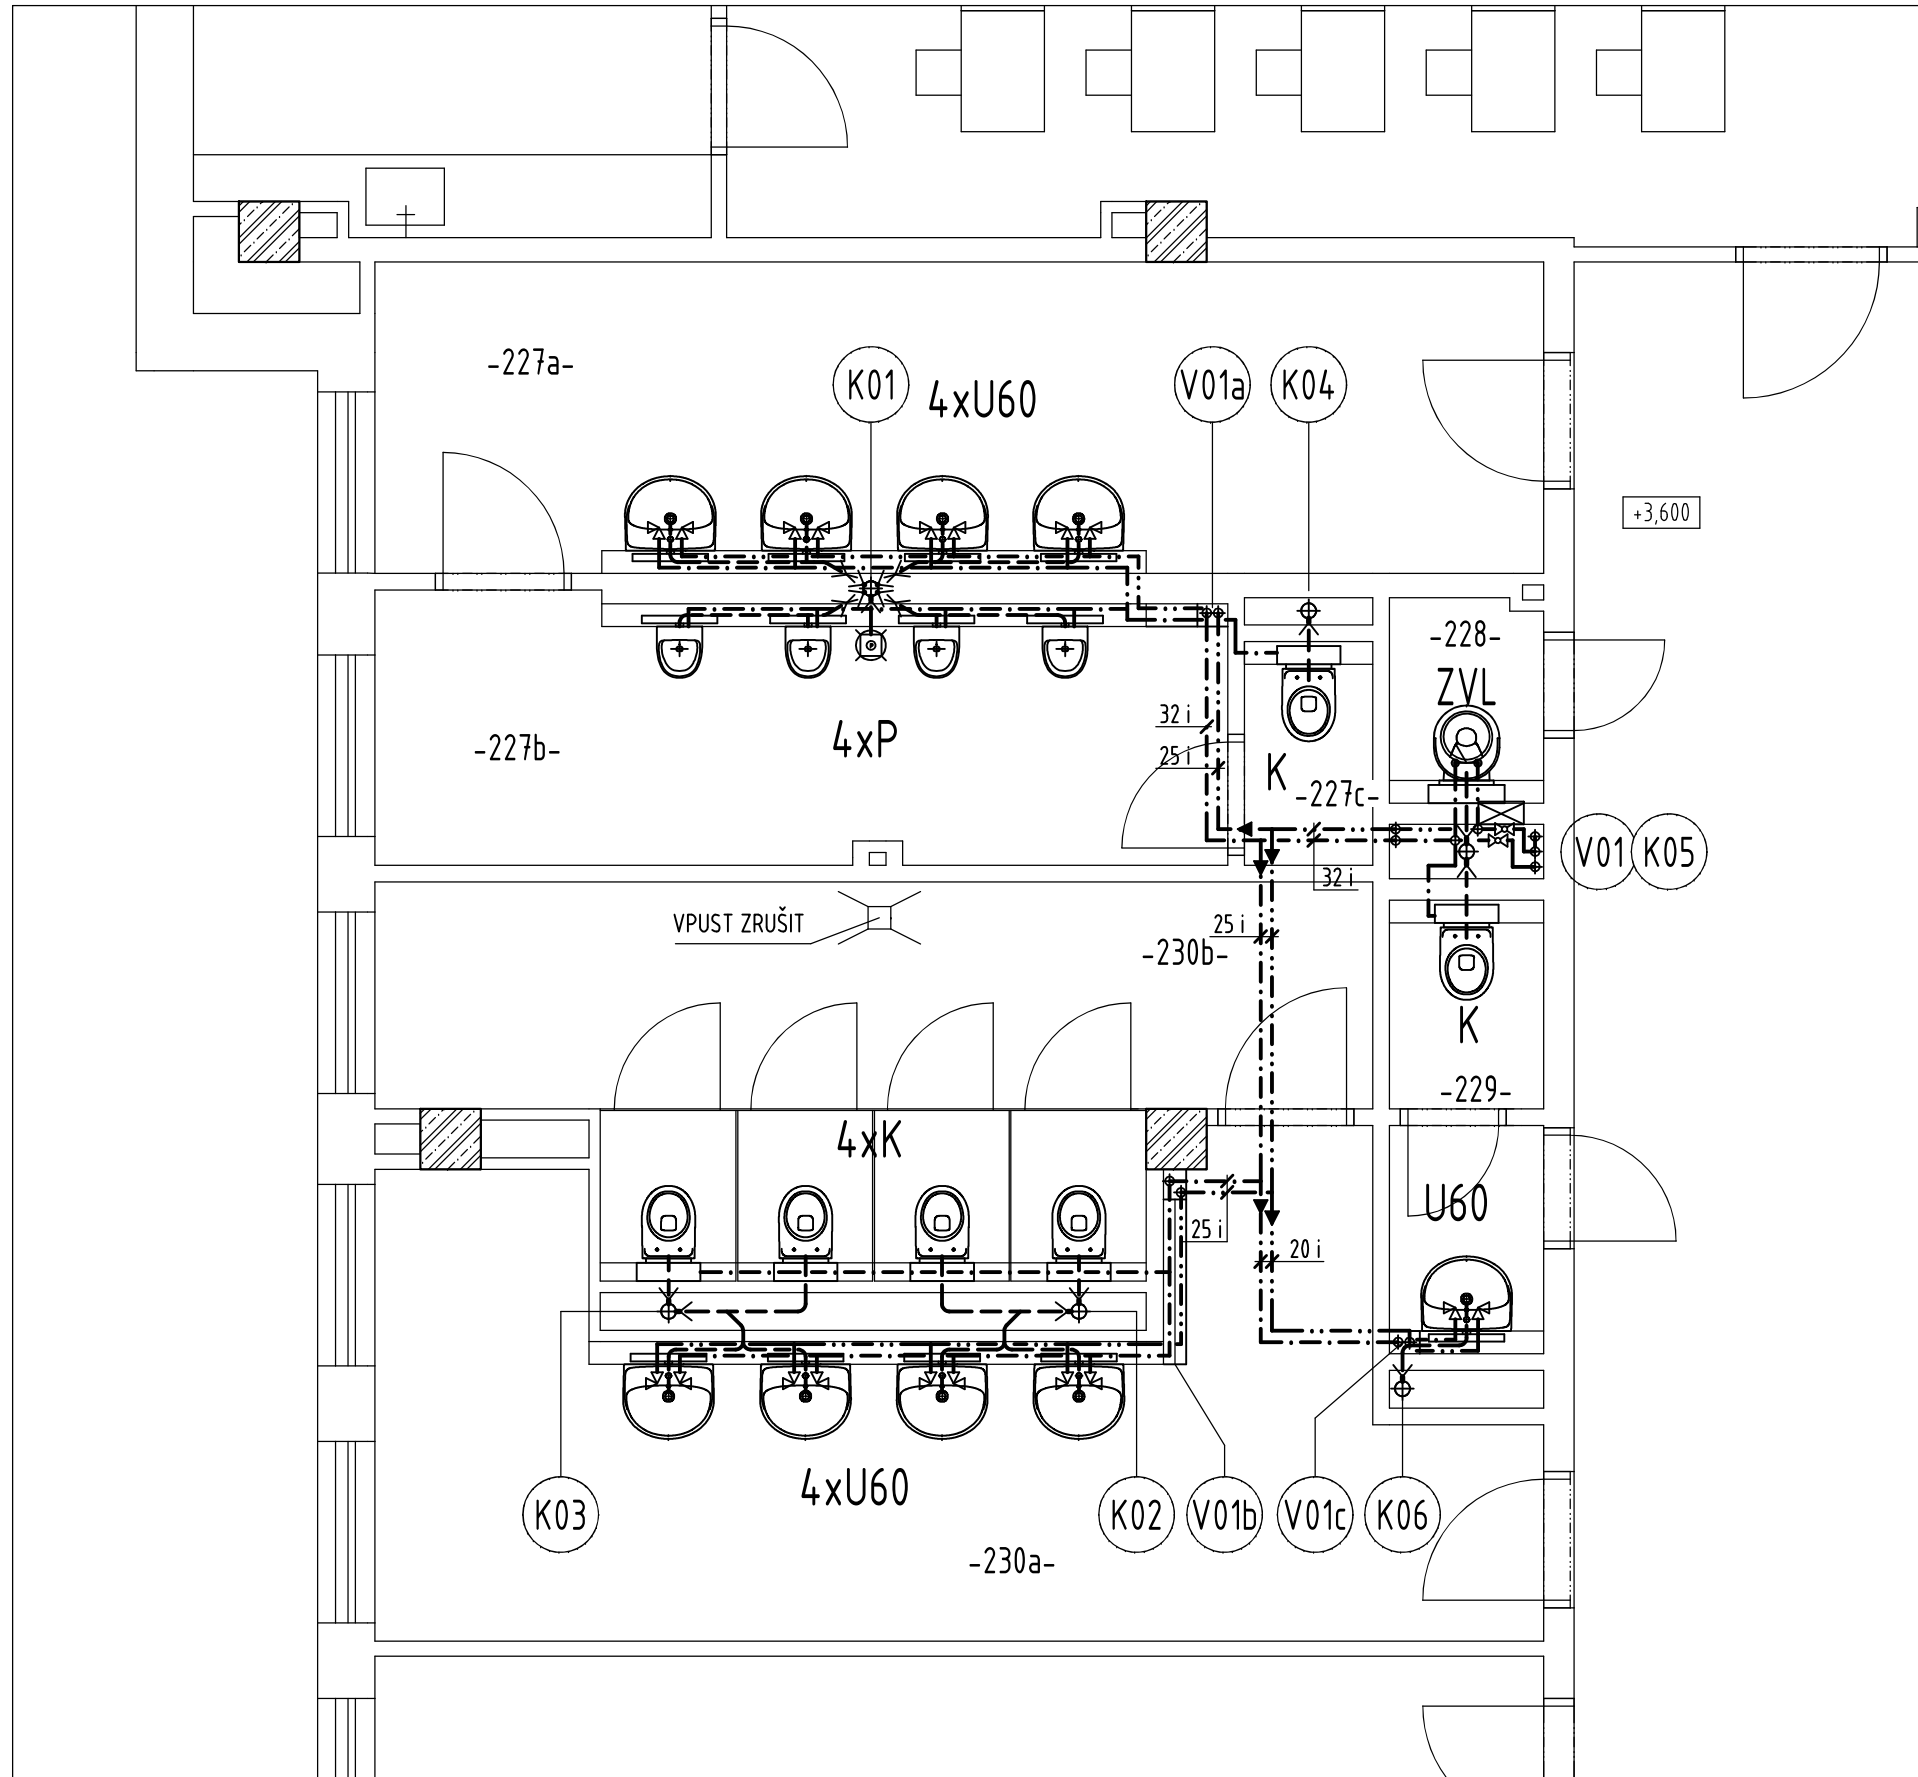


Tabulka místností		
Číslo	Název	Světlá výška
-227A-	WC CHLAPCI-PŘEDSÍŇ	S.V.=2,8 (PODHLED)
-227B-	WC CHLAPCI	S.V.=2,8 (PODHLED)
-227C-	WC KABINA	S.V.=2,8 (PODHLED)
-228-	ÚKLID	S.V.=2,8 (PODHLED)
-229-	WC UČITELÉ	S.V.=2,8 (PODHLED)
-230A-	WC DÍVKY-PŘEDSÍŇ	S.V.=2,8 (PODHLED)
-230B-	WC DÍVKY	S.V.=2,8 (PODHLED)

VÝŘEZ PŮDORYSU 3.NP; 1:50  
NAVRHOVANÝ STAV; JIŽNÍ ČÁST

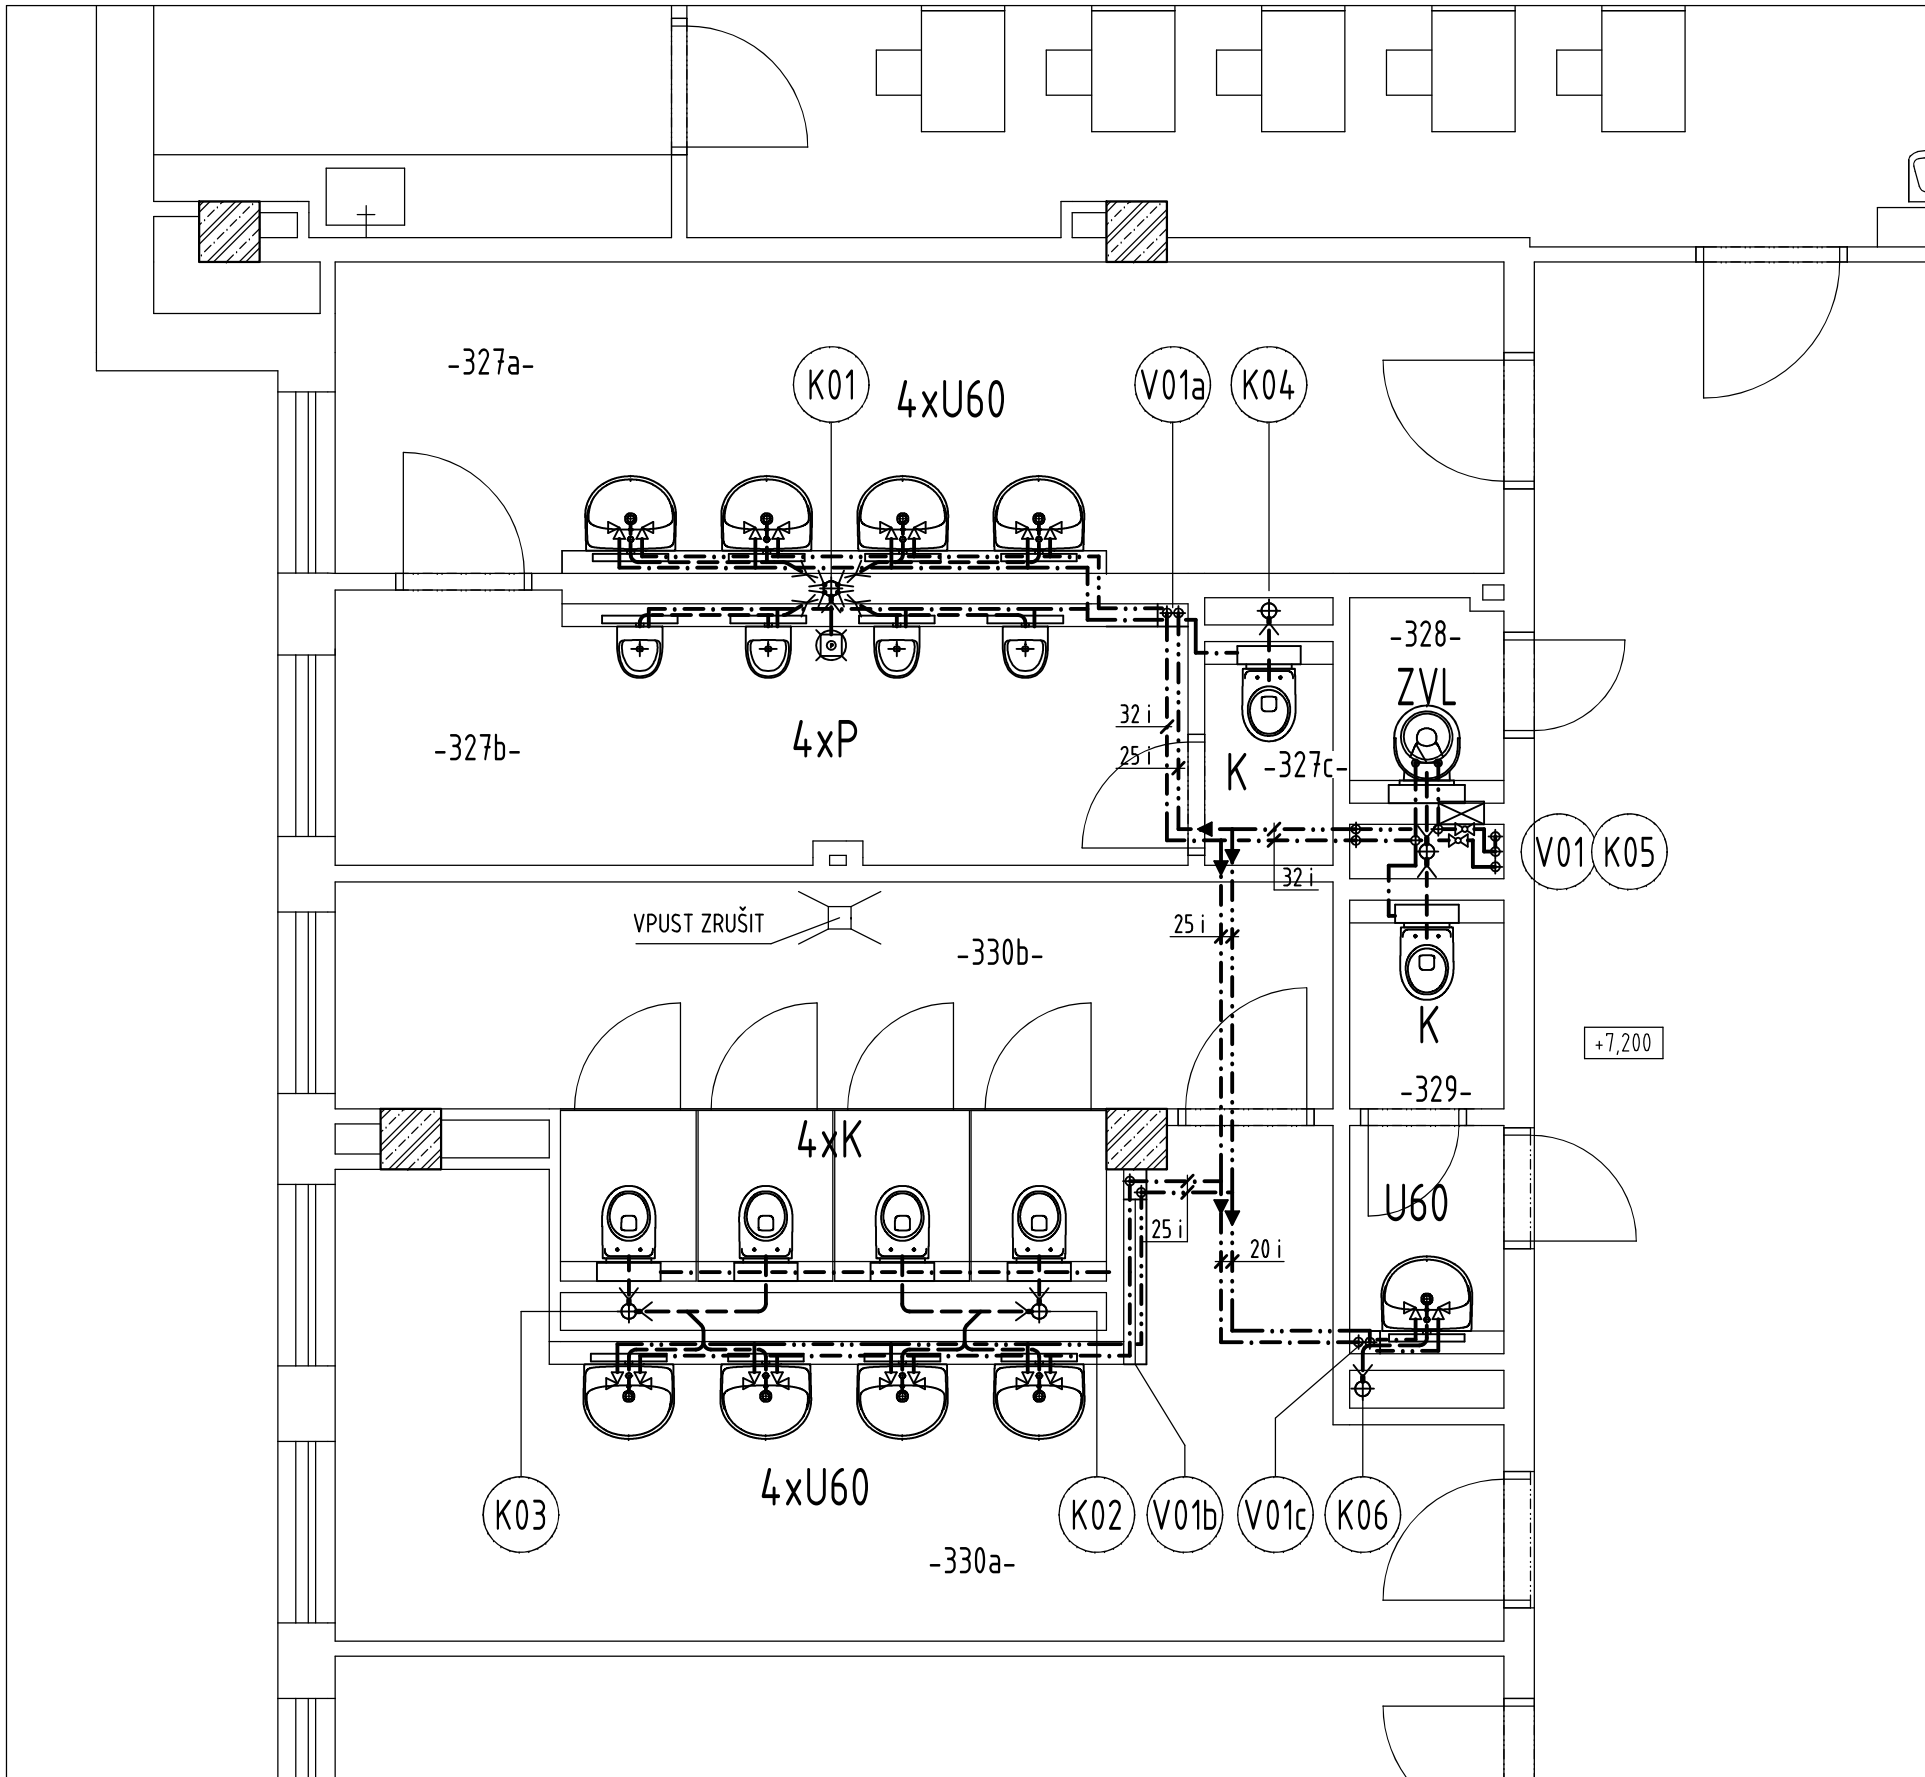

Tabulka místností		
Číslo	Název	Světlá výška
-327A-	WC CHLAPCI-PŘEDSÍŇ	S.V.=2,8 (PODHLED)
-327B-	WC CHLAPCI	S.V.=2,8 (PODHLED)
-327C-	WC KABINA	S.V.=2,8 (PODHLED)
-328-	ÚKLID	S.V.=2,8 (PODHLED)
-329-	WC UČITELÉ	S.V.=2,8 (PODHLED)
-330A-	WC DÍVKY-PŘEDSÍŇ	S.V.=2,8 (PODHLED)
-330B-	WC DÍVKY	S.V.=2,8 (PODHLED)

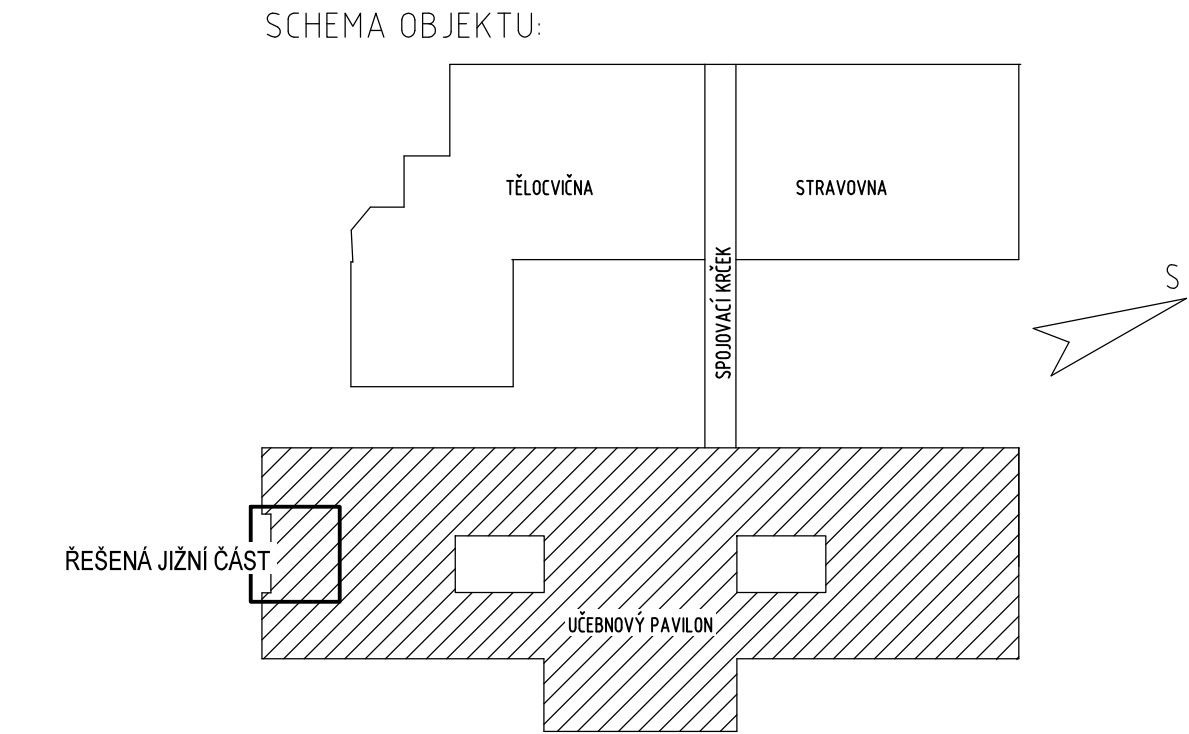

VÝŠKOVÉ OSAZENÍ ZAŘIZOVACÍCH PŘEDMĚTŮ BUDE DODAVATEL STAVBY KONZULTOVAT S INVESTOREM !

DIMENZE POTRUBÍ - VIZ SCHÉMA VODOVODU A KANALIZACE

LEGENDA: VIZ VÝKRES "Z 02"

Zodp. projektant Vladimír Schertler <i>Schert</i>		Vypracoval Vladimír Schertler <i>Schert</i>		Kreslil Vladimír Schertler <i>Schert</i>		<div><b>FRYS</b> STAVEBNÍ PROJEKCE</div>	
Kraj:	Olomoucký	Městský úřad: Šumperk					
Investor: Město Šumperk, nám. Míru 1, 787 01 Šumperk							
Stavba: Rekonstrukce hygienického zařízení 4. ZŠ Šumperk - III. ETAPA							
Část:		D.14e Technika prostředí staveb ZDRAVOTNÉ TECHNICKÉ INSTALACE				Číslo výkresu:	Číslo paré:
Název výkresu: PŮDORYS 2. a 3. NP						Z 01	
						Měřítko	1:50
						Datum	05/2021
						Účel	DPS
						Číslo zakázky	21/28c