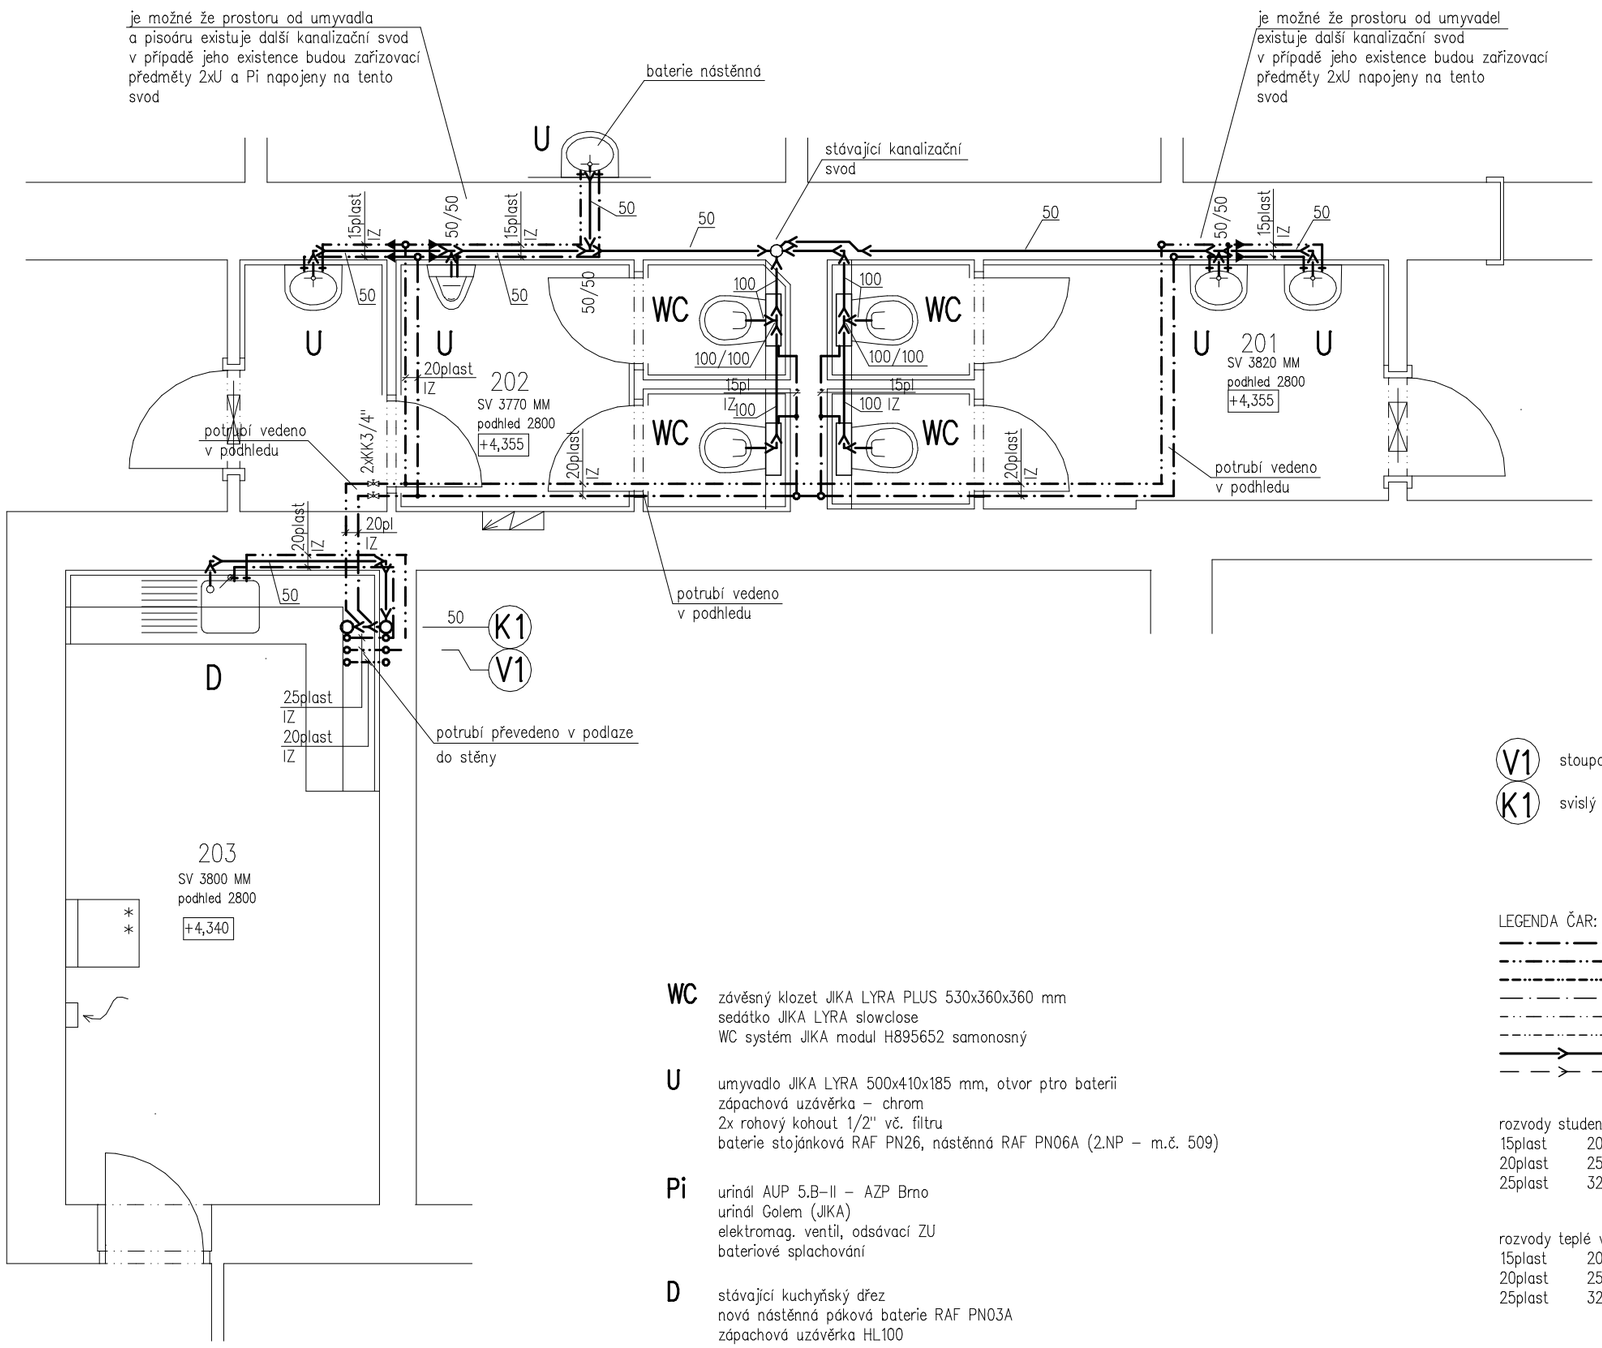

LEGENDA MÍSTNOSTÍ

Č.M.	NÁZEV MÍSTNOSTI
201	PŘEDSÍŇ WC A KABINY WC ŽENY
202	PŘEDSÍŇ WC A KABINY WC MUŽI
203	ČAJOVÁ KUCHYŇKA

V1 stoupací potrubí pitné vody

K1 svislý kanalizační svod – splašková kanalizace

WC závěsný klozet JIKA LYRA PLUS 530x360x360 mm
sedátko JIKA LYRA slowclose
WC systém JIKA modul H895652 samonosný

U umyvadlo JIKA LYRA 500x410x185 mm, otvor ptro baterii
zápachová uzávěrka – chrom
2x rohový kohout 1/2" vč. filtru
baterie stojánková RAF PN26, nástěnná RAF PN06A (2.NP – m.č. 509)

Pi urinál AUP 5.B–II – AZP Brno
urinál Golem (JIKA)
elektromag. ventil, odsávací ZU
bateriové splachování

D stávající kuchyňský dřez
nová nástěnná páková baterie RAF PN03A
zápachová uzávěrka HL100

M kuchyňská myčka
není součástí dodávky ZTI
vývod vody KK1/2"
odpad do ZU od dřezu

urinál – bateriové splachování AZP Brno
jedná se o kompletní dodávku urinálu vč. veškerých komponent
po 24 hodinách klidu dojde ke spláchnutí

LEGENDA ČAR:

- rozvody studené vody – nové
- rozvody teplé vody – nové
- rozvody cirkulace – nové
- rozvody studené vody – stávající
- rozvody teplé vody – stávající
- rozvody cirkulace – stávající
- rozvody vnitřní kanalizace – nové
- rozvody vnitřní kanalizace – stávající

rozvody studené vody Ekoplastik PN16 S3,2

15plast	20x2,8
20plast	25x3,5
25plast	32x4,4

rozvody teplé vody Ekoplastik Stabi Plus PN28 S3,2

15plast	20x2,8
20plast	25x3,5
25plast	32x4,4

Vedoucí projektu	Zodp. projektant	Vypracoval
Ing. Milan Šperlich	Ing. Jan Růžička	Ing. Jan Růžička

Ing. Jan Růžička
Nový Malín 665
788 03 Nový Malín
tel.: +420 775 934 700
e-mail: ruzicka@tzb-nem.cz

Investor: město Šumperk
nám. Míru 1, 787 01 Šumperk, IČ 00303461

Akce: **STAVEBNÍ ÚPRAVY HYGIENICKÝCH ZAŘÍZENÍ A KUCHYNĚK V 1.NP–3.NP V BUDOVĚ RADNICE, NÁM. MÍRU 1, ŠUMPERK**

Obsah: D.1.4 – Technika prostředí staveb
Zařízení zdravotechnických instalací
Půdorys 2.NP

Datum	06/2020
Stupeň	DPS
Formát	2xA4
Č.zakázky	2020–014
Měřítko:	1:50
Č.výkresu:	Z104