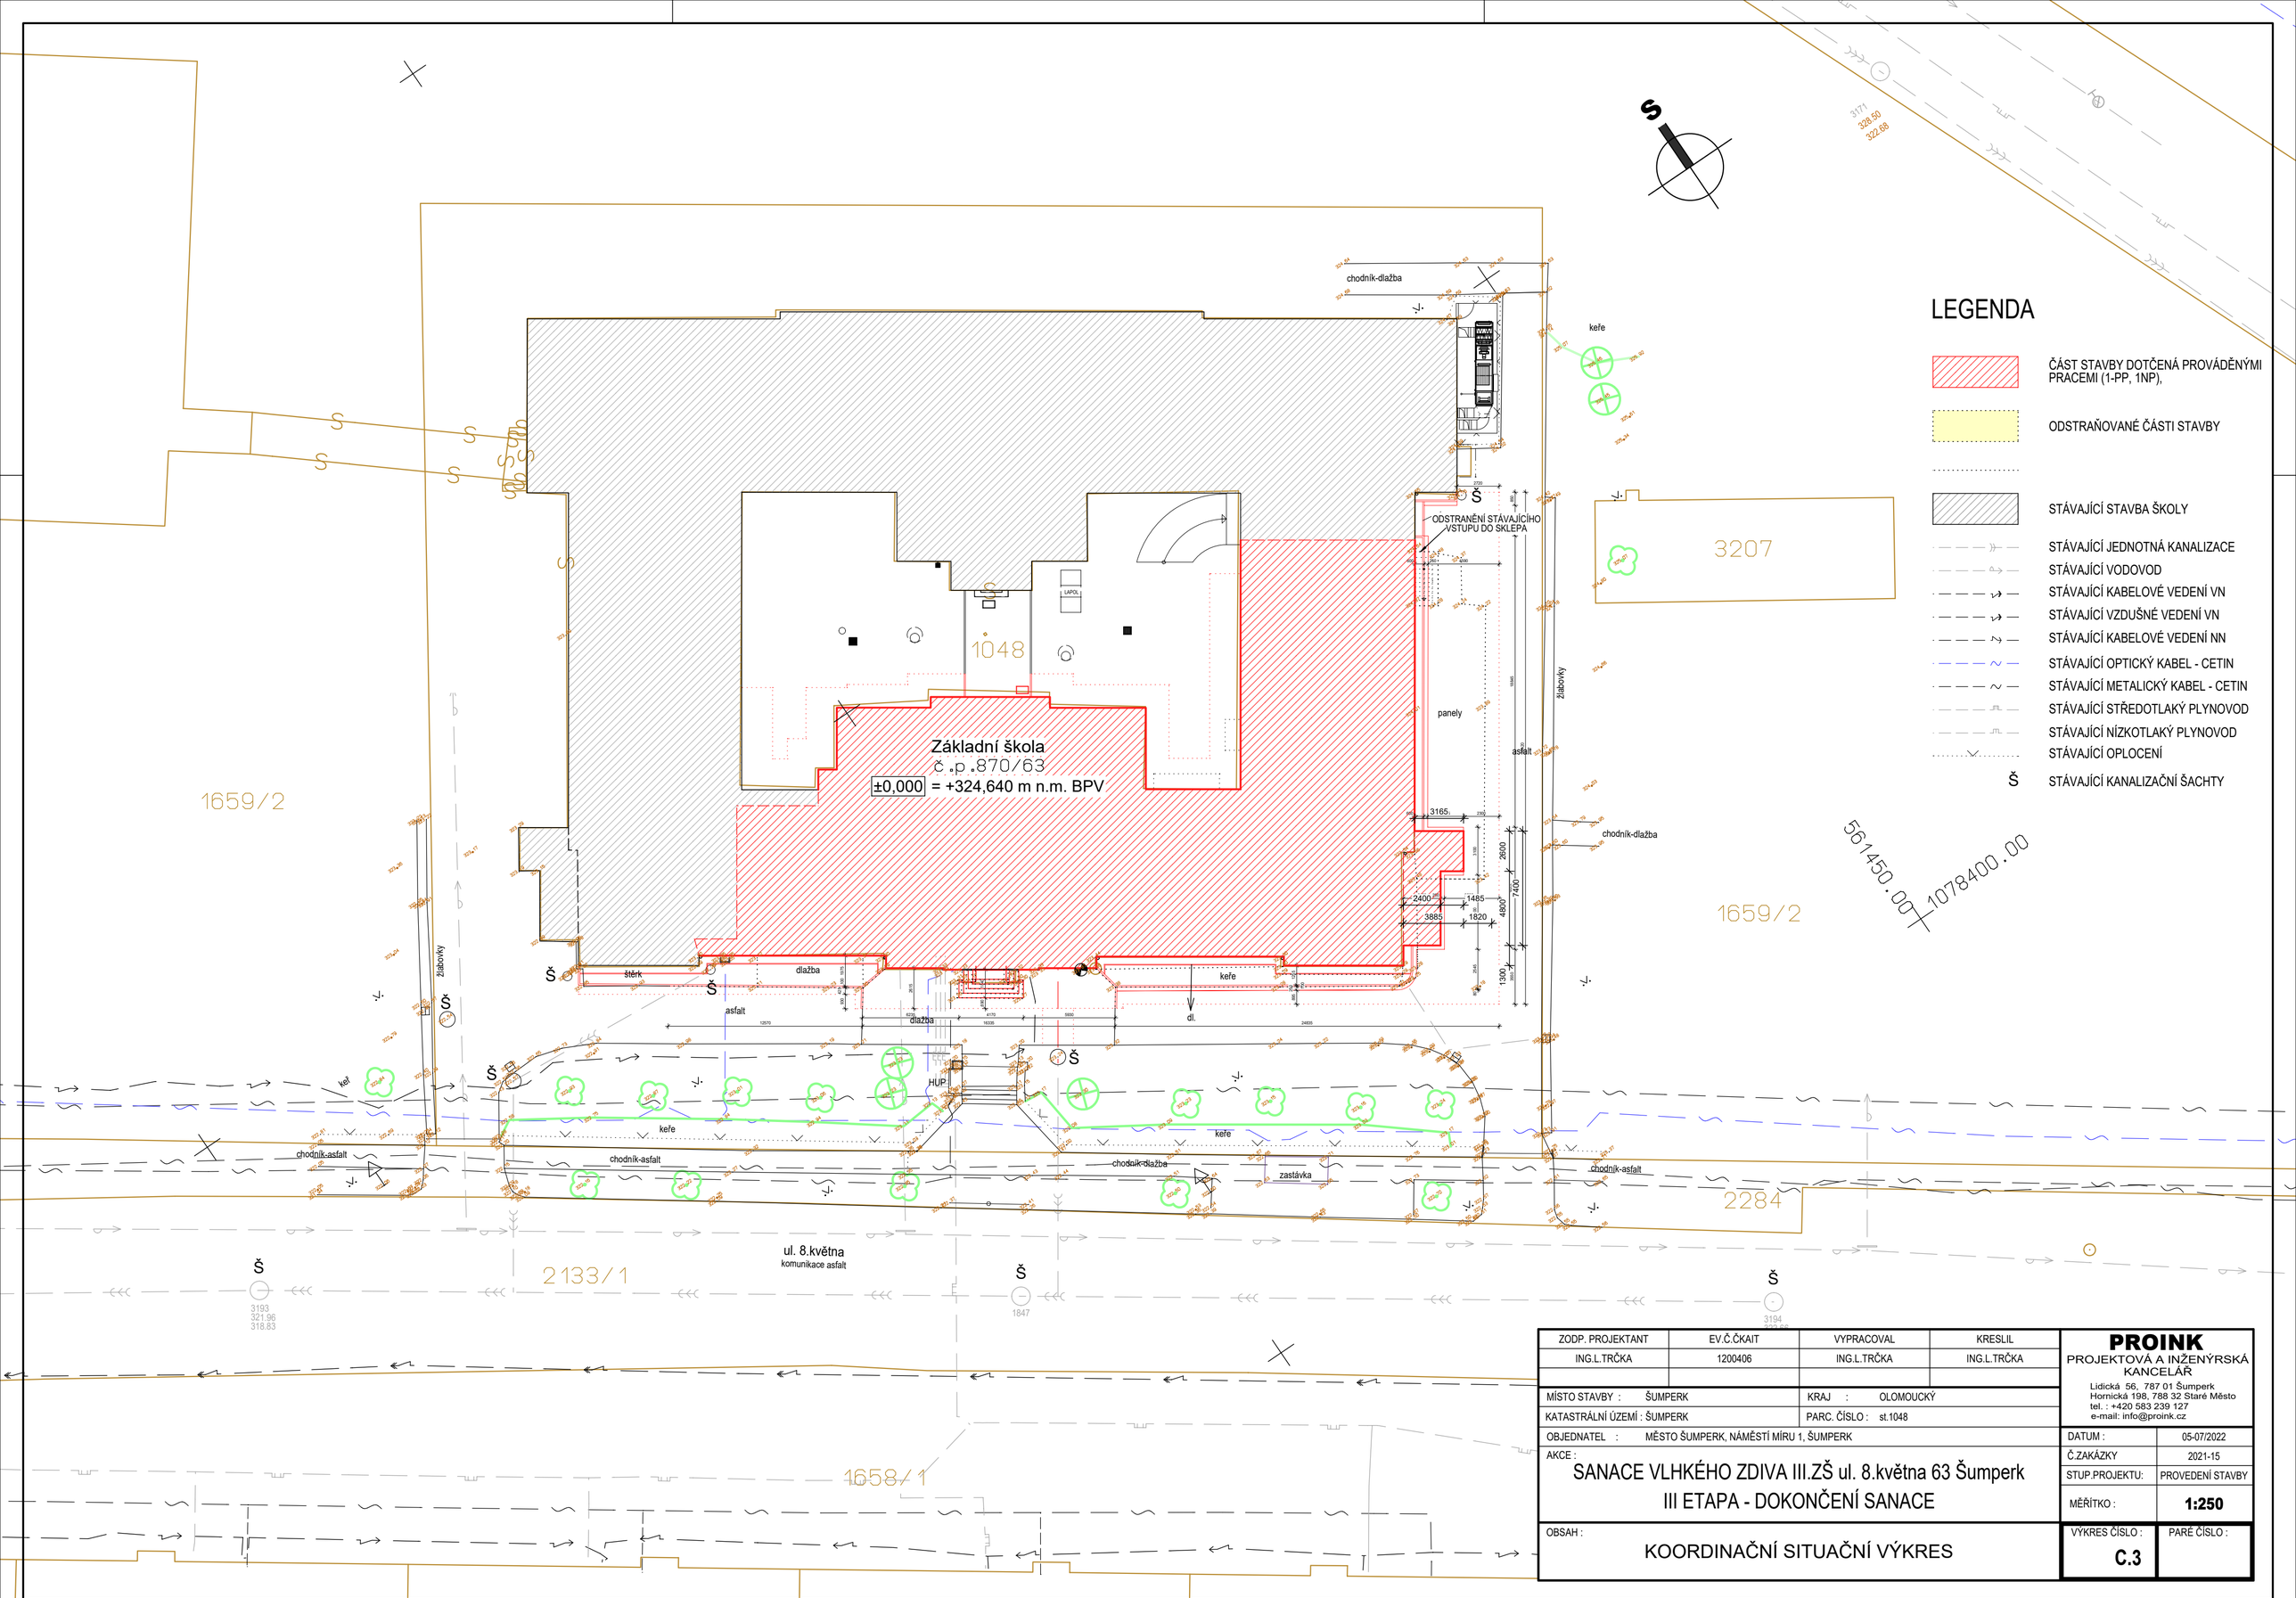

LEGENDA

- ČÁST STAVBY DOTČENÁ PROVÁDĚNÝMI PRACEMI (1-PP, 1NP),
- ODSTRAŇOVANÉ ČÁSTI STAVBY
- STÁVAJÍCÍ STAVBA ŠKOLY
- STÁVAJÍCÍ JEDNOTNÁ KANALIZACE
- STÁVAJÍCÍ VODOVOD
- STÁVAJÍCÍ KABELOVÉ VEDENÍ VN
- STÁVAJÍCÍ VZDUŠNÉ VEDENÍ VN
- STÁVAJÍCÍ KABELOVÉ VEDENÍ NN
- STÁVAJÍCÍ OPTICKÝ KABEL - CETIN
- STÁVAJÍCÍ METALICKÝ KABEL - CETIN
- STÁVAJÍCÍ STŘEDOTLAKÝ PLYNOVOD
- STÁVAJÍCÍ NÍZKOTLAKÝ PLYNOVOD
- STÁVAJÍCÍ OPLOCENÍ
- Š STÁVAJÍCÍ KANALIZAČNÍ ŠACHTY

ZODP. PROJEKTANT	EV.Č.ČKAIT	VYPRACOVAL	KRESLIL
ING.L.TRČKA	1200406	ING.L.TRČKA	ING.L.TRČKA

MÍSTO STAVBY :	ŠUMPERK	KRAJ :	OLOMOUCKÝ
KATASTRÁLNÍ ÚZEMÍ :	ŠUMPERK	PARC. ČÍSLO :	st.1048
OBJEDNATEL :	MĚSTO ŠUMPERK, NÁMĚSTÍ MÍRU 1, ŠUMPERK		

PROINK
PROJEKTOVÁ A INŽENÝRSKÁ KANCELÁŘ
Lidická 56, 787 01 Šumperk
Hornická 198, 788 32 Staré Město
tel. : +420 583 239 127
e-mail: info@proink.cz

AKCE :
SANACE VLHKÉHO ZDIVA III.ZŠ ul. 8.května 63 Šumperk
III ETAPA - DOKONČENÍ SANACE

DATUM :	05-07/2022
Č.ZAKÁZKY	2021-15
STUP.PROJEKTU:	PROVEDENÍ STAVBY
MĚŘÍTKO :	**1:250**

OBSAH :
KOORDINAČNÍ SITUAČNÍ VÝKRES

VÝKRES ČÍSLO :	PARÉ ČÍSLO :
C.3	