ŘEZ C-C

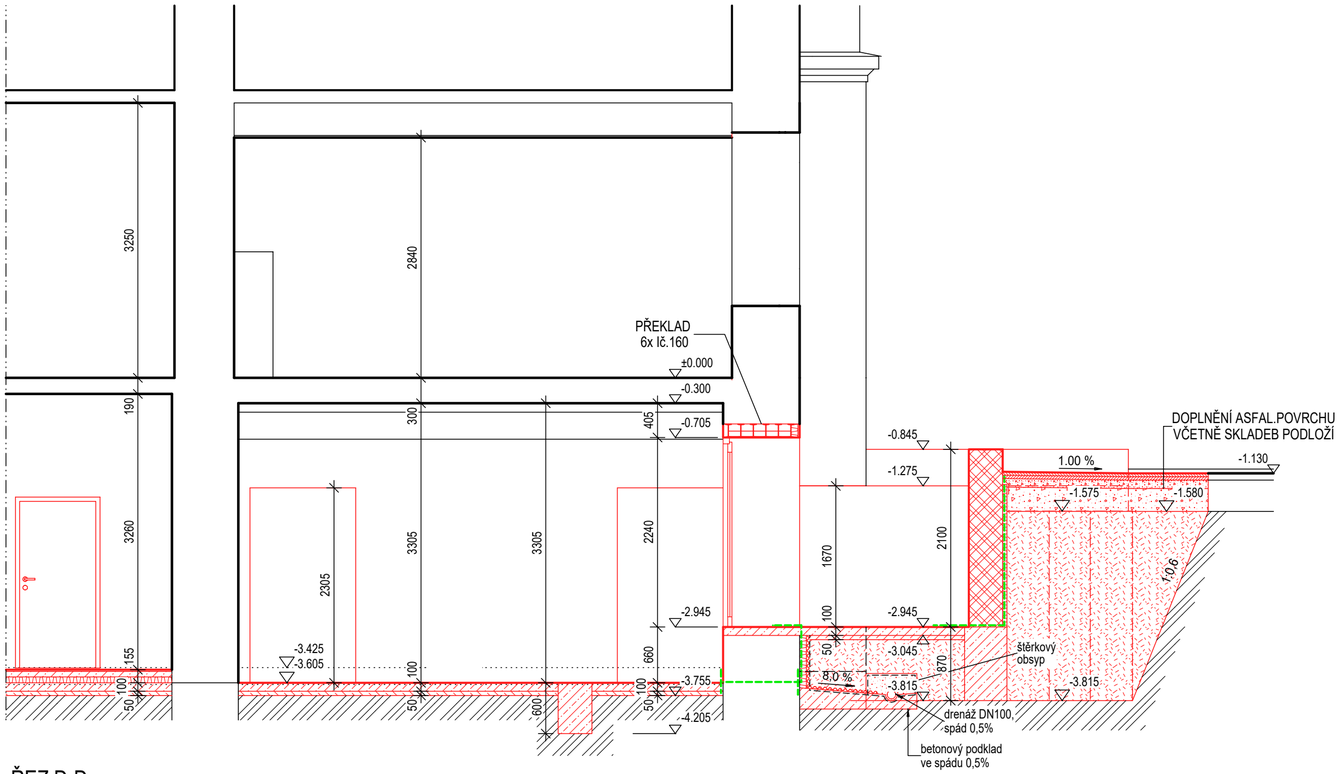

ŘEZ D-D

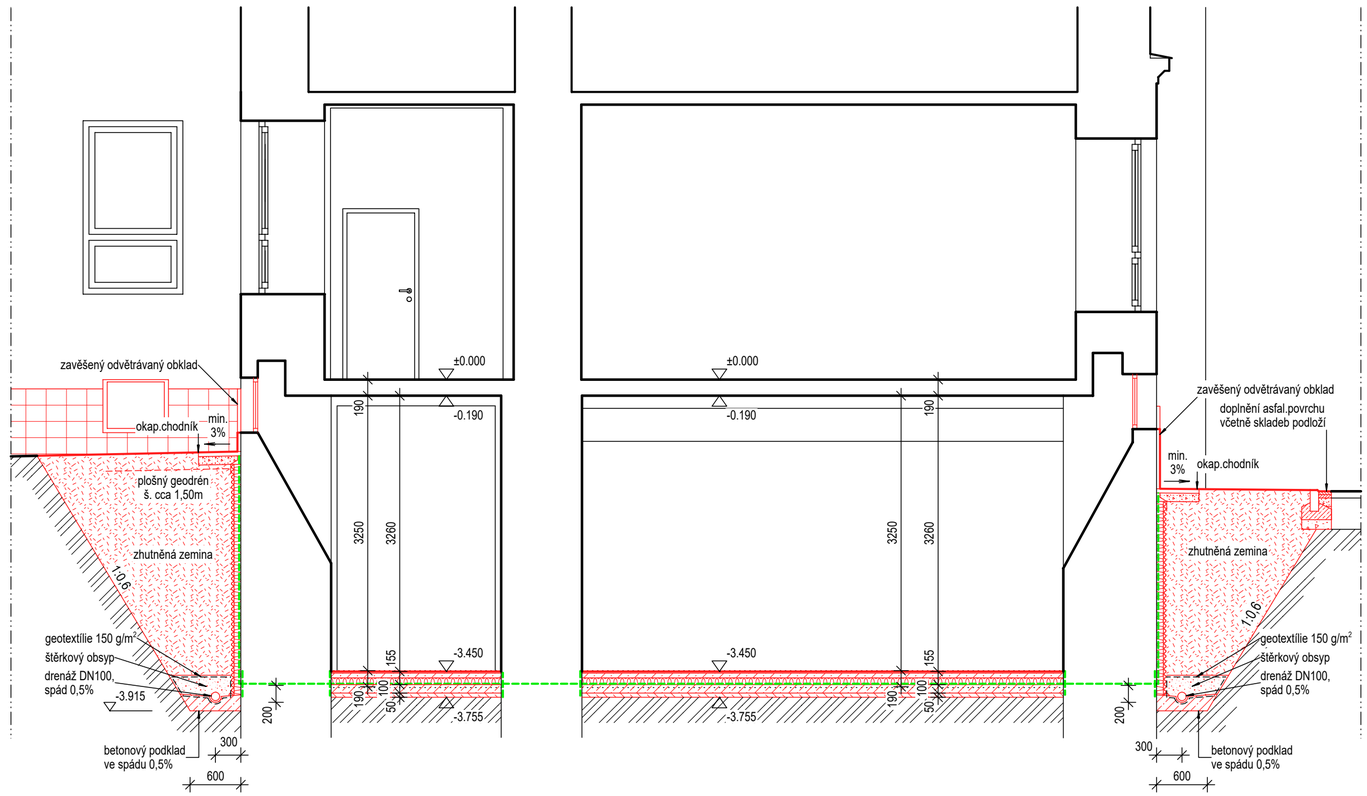

LEGENDA MATERIÁLŮ

- STÁVAJÍCÍ KONSTRUKCE
- BOURANÉ KONSTRUKCE
- ZDIVO CIHELNÉ, MALTA PRO TENKÉ SPÁRY
  - TL.80mm - KERAMICKÉ PŘÍČKOVKYP+D P10 PRO PŘESNÉ ZDĚNÍ - NENOSNÉ PŘÍČKY
- ZDIVO CIHELNÉ, NA MALTU MVC 2,5 - DOZDÍVKY CP 290x140x75mm P10
- BETONOVÉ ZDIVO - BETONOVÉ TVÁRNICE ZTRACENÉHO BEDNĚNÍ TL.400mm
  BETON C16/20, BETONÁŘSKÁ VÝZTUŽ R 10 505
- BETON PROSTÝ - ZÁKLADOVÉ KONSTRUKCE (PASY, PILÍŘE), C16/20
  - PODKLADNÍ BETONOVÁ MAZANINA C16/20 + VÝZTUŽ KARI SÍTÍ 6mm, 150/150mm
  - PODKLADNÍ BETON - SROVNÁNÍ DNA STAVEBNÍ JÁMY, C8/10
  - PODKLADNÍ BETON - DRENÁŽE, C16/20
  - LITÝ CEMENTOVÝ POTĚR C30
- ŽELEZOBETON - ŽB ZÁKLADOVÉ KONSTRUKCE (DESKY, PŘEKLADY), C20/25, BET. BÝZTUŘ R10505
  - KRYCÍ DESKA STĚN - BETON C 25/30, BET. VÝZTUŽ R10505
- TEPELNÁ IZOLACE - PODLAHY - 1.PP - EPS 150 S STABILIZOVÁNÝ, TL.80mm
  (NÁVRHOVÝ SOUČINITEL TEPELNÉ VODIVOSTI λu=0,036 W.m^{-1}.K^{-1})
  - STĚNY - TEPLENÁ IZOLACE STĚN 1.PP - EXTRUDOVANÝ POLYSTYRÉN (PERIMETR), TL.80mm
  (NÁVRHOVÝ SOUČINITEL TEPELNÉ VODIVOSTI λu=0,034 W.m^{-1}.K^{-1})
- ŽULOVÝ KÁMEN
- ŠTĚRKODRŤ FRAKCE 4-8mm
- ŠTĚRKODRŤ FRAKCE 0-32mm
- HYDROIZOLACE - 2x SBS MODIFIKOVANÝ ASFALTOVÝ PÁS S NENANASÁKAVOU NOSNOU VLOŽKOU
- NOPOVÁ FÓLIE
- ZÁSYP ZEMINOU
- ROSTLÝ TERÉN

± 0,000 = + 324,640 m n.m. BPV

ZODP. PROJEKTANT	EV.Č.ČKAIT	VYPRACOVAL	KRESLIL
ING.L.TRČKA	1200406	ING.L.TRČKA	ING.L.TRČKA

MÍSTO STAVBY : ŠUMPERK	KRAJ : OLOMOUCKÝ
KATASTRÁLNÍ ÚZEMÍ : ŠUMPERK	PARC. ČÍSLO : st.1048
OBJEDNATEL : MĚSTO ŠUMPERK, NÁMĚSTÍ MÍRU 1, ŠUMPERK	DATUM : 05-07/2022
AKCE : SANACE VLHKÉHO ZDIVA III.ZŠ ul. 8.května 63 Šumperk III ETAPA - DOKONČENÍ SANACE	Č.ZAKÁZKY 2021-15 STUP.PROJEKTU: PROVEDENÍ STAVBY MĚŘÍTKO : 1:50
OBSAH : SVISLÉ ŘEZY C-C, D-D	VÝKRES ČÍSLO : D.1.1-b.5 PARÉ ČÍSLO :

PROINK
PROJEKTOVÁ A INŽENÝRSKÁ KANCELÁŘ
Hornická 198, 788 32 Staré Město
tel. : +420 583 239 127
e-mail: info@proink.cz

V/Š = 609 / 600 (0.37m2)

Allplan 2018