


ŘEZ E-E

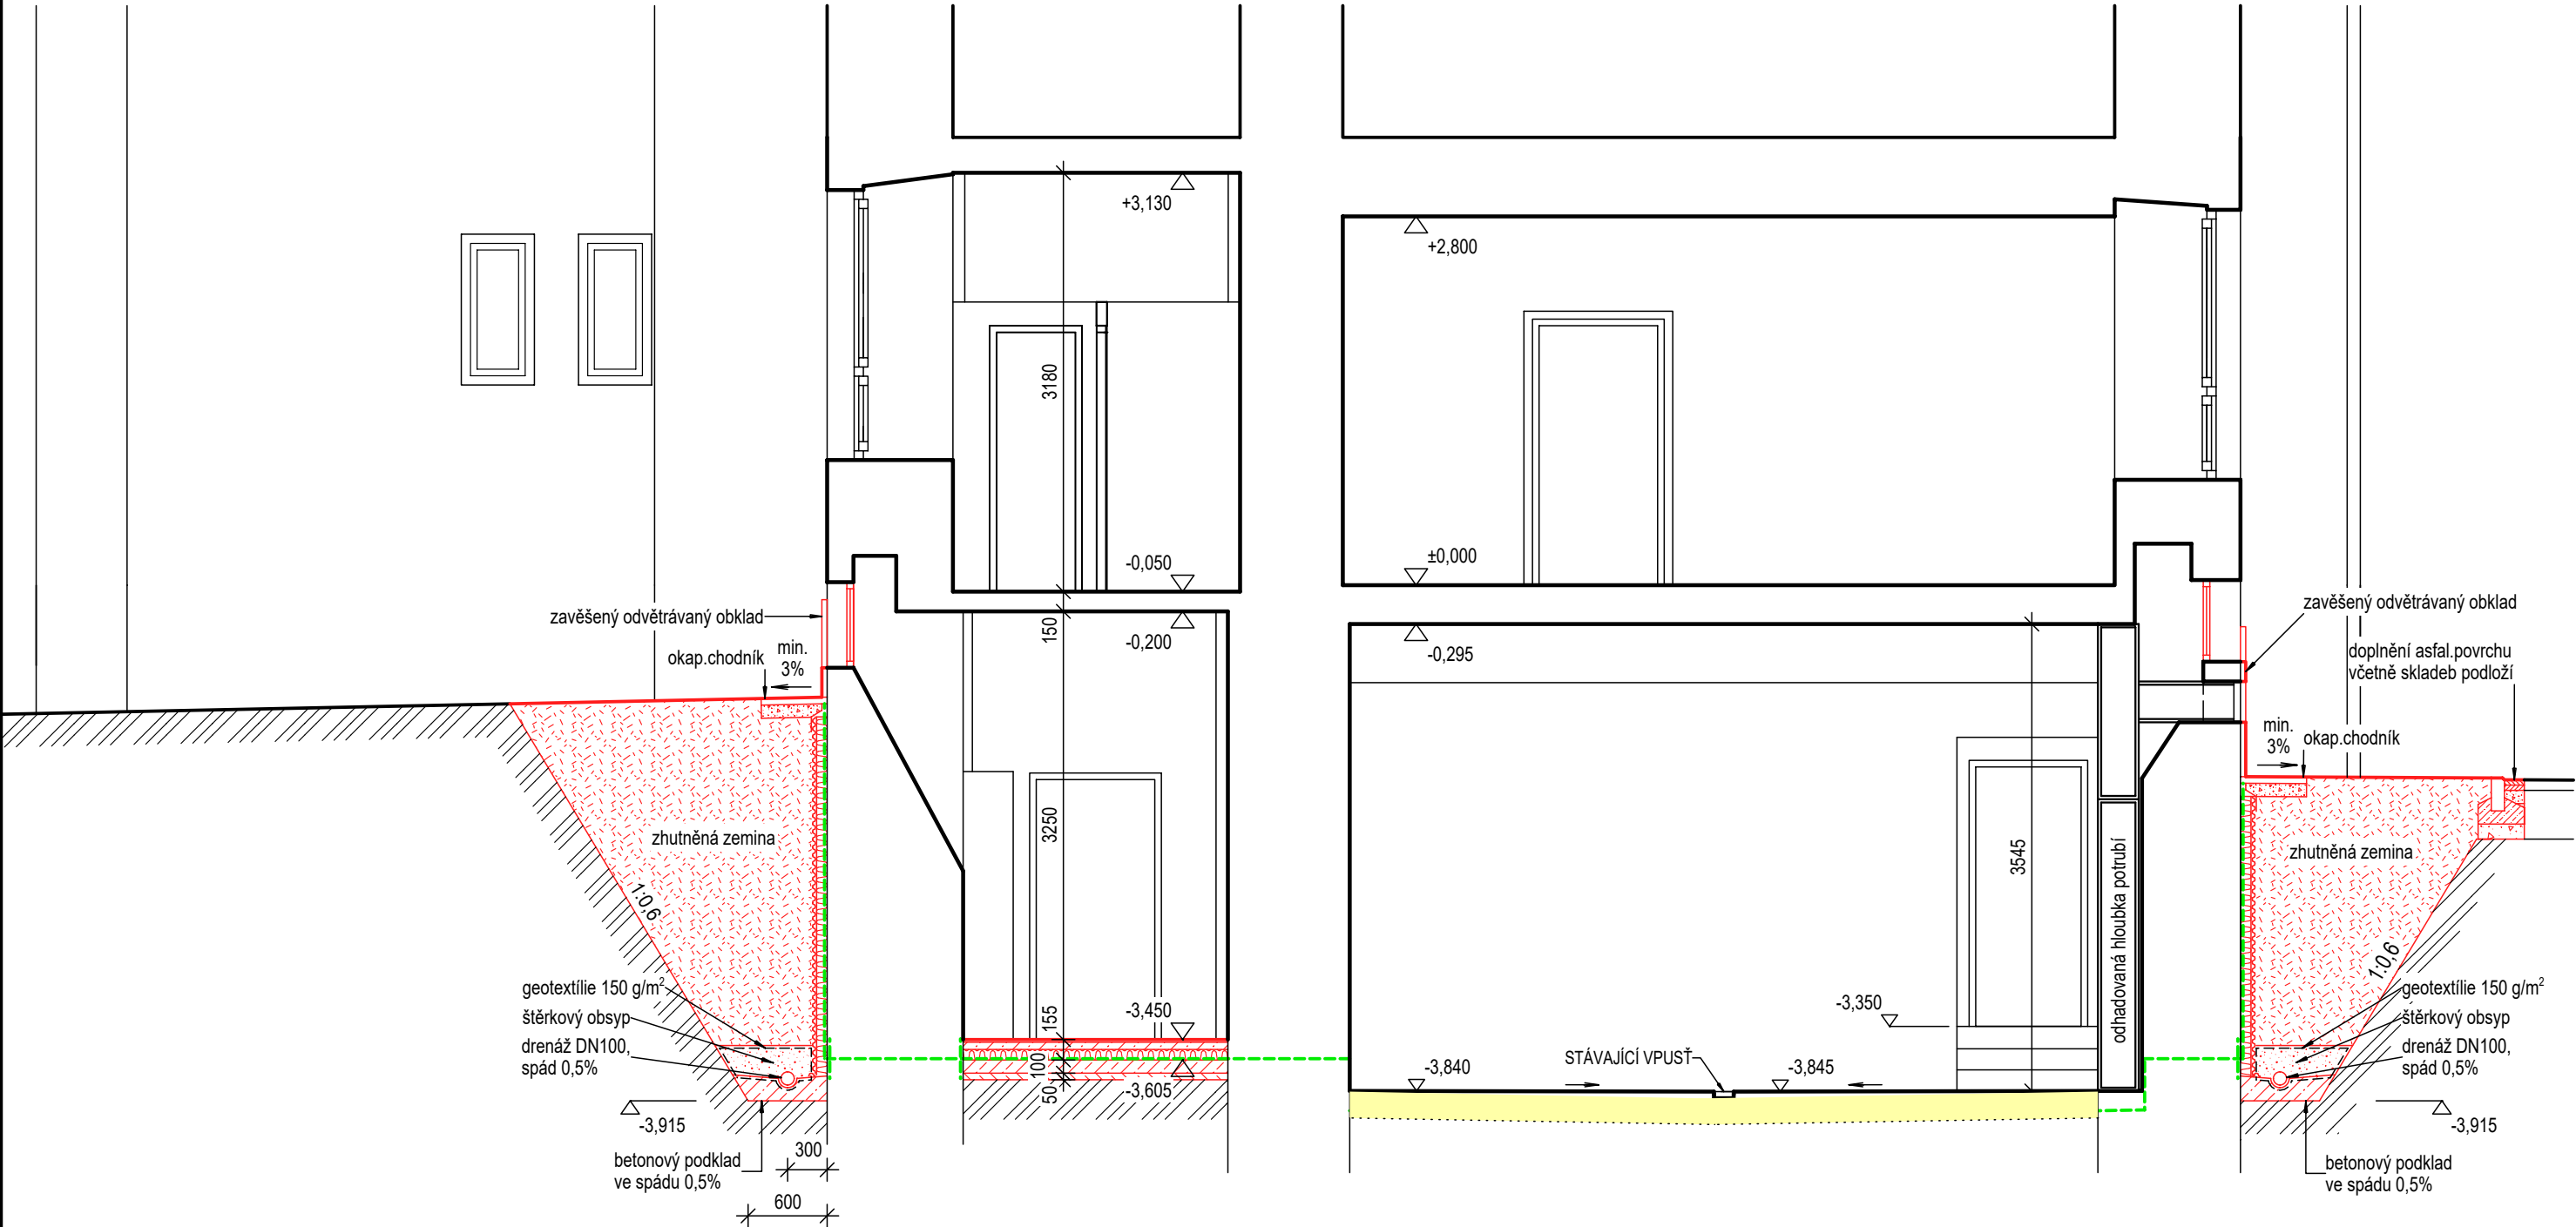

LEGENDA MATERIÁLŮ

- STÁVAJÍCÍ KONSTRUKCE
- BOURANÉ KONSTRUKCE
- ZDIVO CIHELNÉ, MALTA PRO TENKÉ SPÁRY
- TL.80mm - KERAMICKÉ PŘÍČKOVKYP+D P10 PRO PŘESNÉ ZDĚNÍ - NENOSNÉ PŘÍČKY
- ZDIVO CIHELNÉ, NA MALTU MVC 2,5 - DOZDÍVKY CP 290x140x75mm P10
- BETONOVÉ ZDIVO - BETONOVÉ TVÁRNICE ZTRACENÉHO BEDNĚNÍ TL.400mm
BETON C16/20, BETONÁŘSKÁ VÝZTUŽ R 10 505
- BETON PROSTÝ - ZÁKLADOVÉ KONSTRUKCE (PASY, PILÍŘE), C16/20
- PODKLADNÍ BETONOVÁ MAZANINA C16/20 + VÝZTUŽ KARI SÍTÍ 6mm, 150/150mm
- PODKLADNÍ BETON - SROVNÁNÍ DNA STAVEBNÍ JÁMY, C8/10
- PODKLADNÍ BETON - DRENÁŽE, C16/20
- LITÝ CEMENTOVÝ POTĚR C30
- ŽELEZOBETON - ŽB ZÁKLADOVÉ KONSTRUKCE (DESKY, PŘEKLADY), C20/25, BET. BÝZTUŘ R10505
- KRYCÍ DESKA STĚN - BETON C 25/30, BET. VÝZTUŽ R10505
- TEPELNÁ IZOLACE - PODLAHY - 1.PP - EPS 150 S STABILIZOVÁNÝ, TL.80mm
(NÁVRHOVÝ SOUČINTEL TEPELNÉ VODIVOSTI $\lambda_u=0,036 \text{ W.m}^{-1}.\text{K}^{-1}$)
- STĚNY - TEPLENÁ IZOLACE STĚN 1.PP - EXTRUDOVANÝ POLYSTYRÉN (PERIMETR), TL.80mm
(NÁVRHOVÝ SOUČINTEL TEPELNÉ VODIVOSTI $\lambda_u=0,034 \text{ W.m}^{-1}.\text{K}^{-1}$)
- ŽULOVÝ KÁMEN
- ŠTĚRKODRŤ FRAKCE 4-8mm
- ŠTĚRKODRŤ FRAKCE 0-32mm
- HYDROIZOLACE - 2x SBS MODIFIKOVANÝ ASFALTOVÝ PÁS S NENANASÁKAVOU NOSNOU VLOŽKOU
- NOPOVÁ FÓLIE
- ZÁSYP ZEMINOU
- ROSTLÝ TERÉN

± 0,000 = + 324,640 m n.m. BPV

ZODP. PROJEKTANT	EV.Č.ČKAIT	VYPRACOVAL	KRESLIL	<div>PROINK</div> <div>PROJEKTOVÁ A INŽENÝRSKÁ KANCELÁŘ</div> <div>Hornická 198, 788 32 Staré Město tel. : +420 583 239 127 e-mail: info@proink.cz</div>	
ING.L.TRČKA	1200406	ING.L.TRČKA	ING.L.TRČKA		
MÍSTO STAVBY : ŠUMPERK		KRAJ : OLOMOUCKÝ			
KATASTRÁLNÍ ÚZEMÍ : ŠUMPERK		PARC. ČÍSLO : st.1048			
OBJEDNATEL : MĚSTO ŠUMPERK, NÁMĚSTÍ MÍRU 1, ŠUMPERK				DATUM : 05-07/2022	
AKCE : <div>SANACE VLHKÉHO ZDIVA III.ZŠ ul. 8.května 63 Šumperk</div> <div>III ETAPA - DOKONČENÍ SANACE</div>				Č.ZAKÁZKY 2021-15	
				STUP.PROJEKTU: PROVEDENÍ STAVBY	
				MĚŘITKO : 1:50	
OBSAH : <div>SVISLÝ ŘEZ E-E</div>				VÝKRES ČÍSLO : D.1.1-b.6	PARÉ ČÍSLO :