

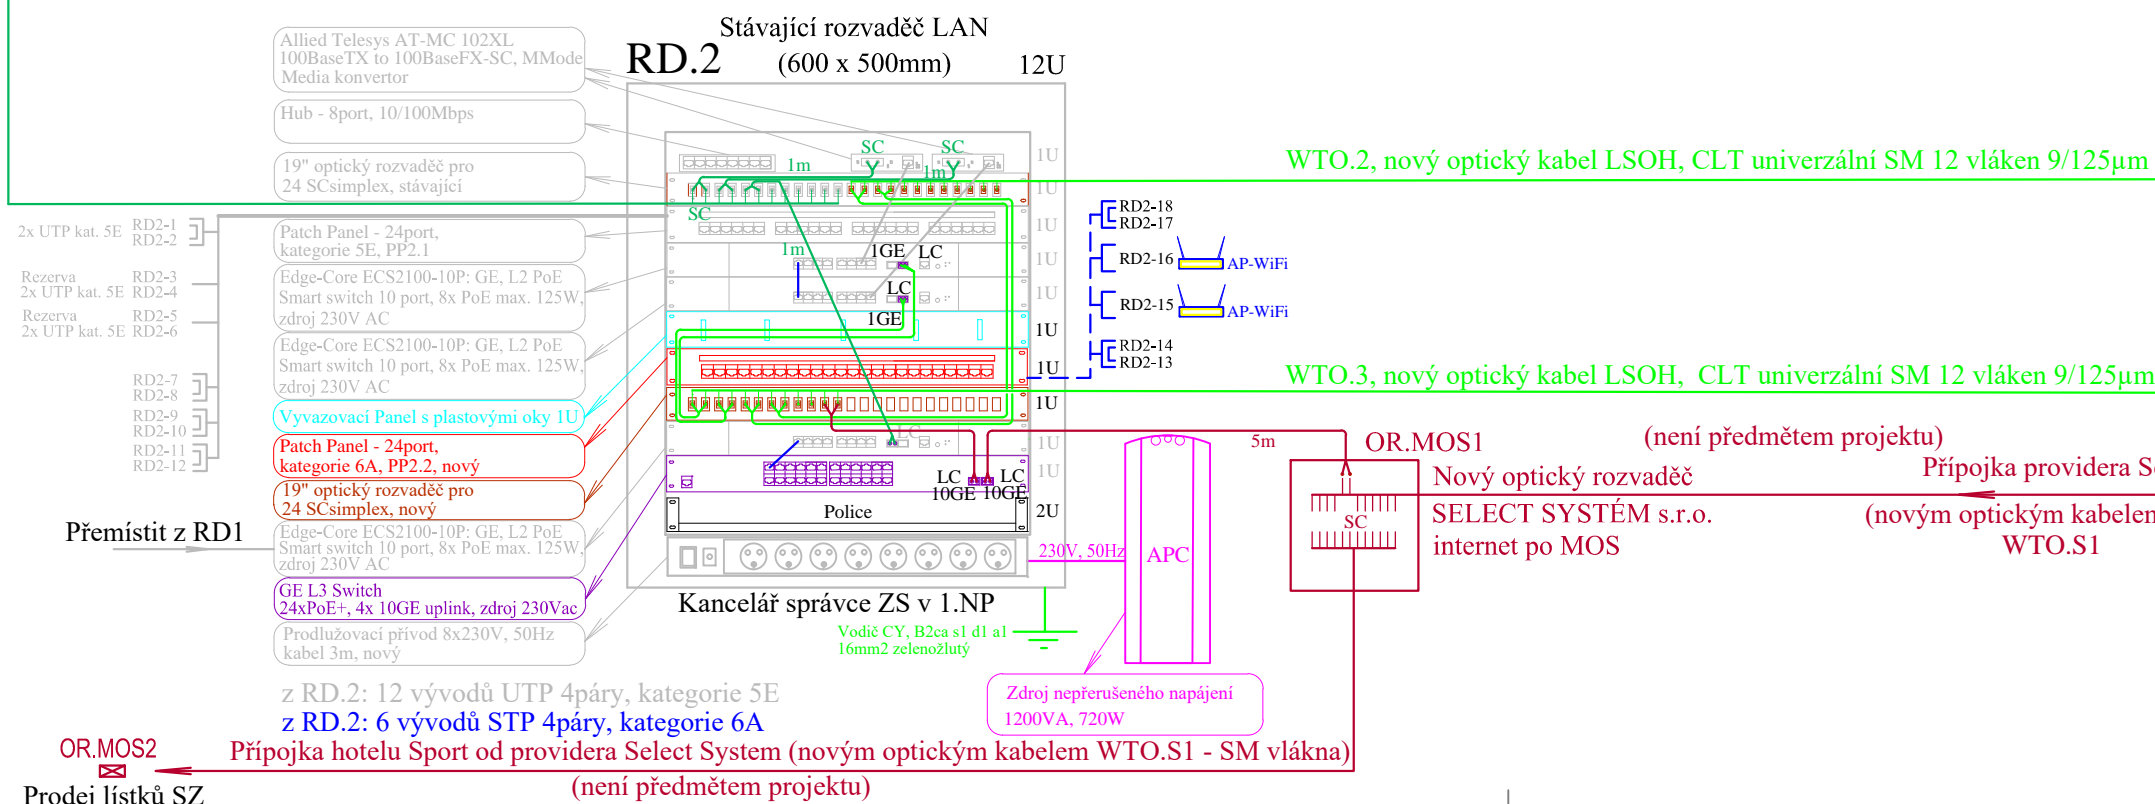
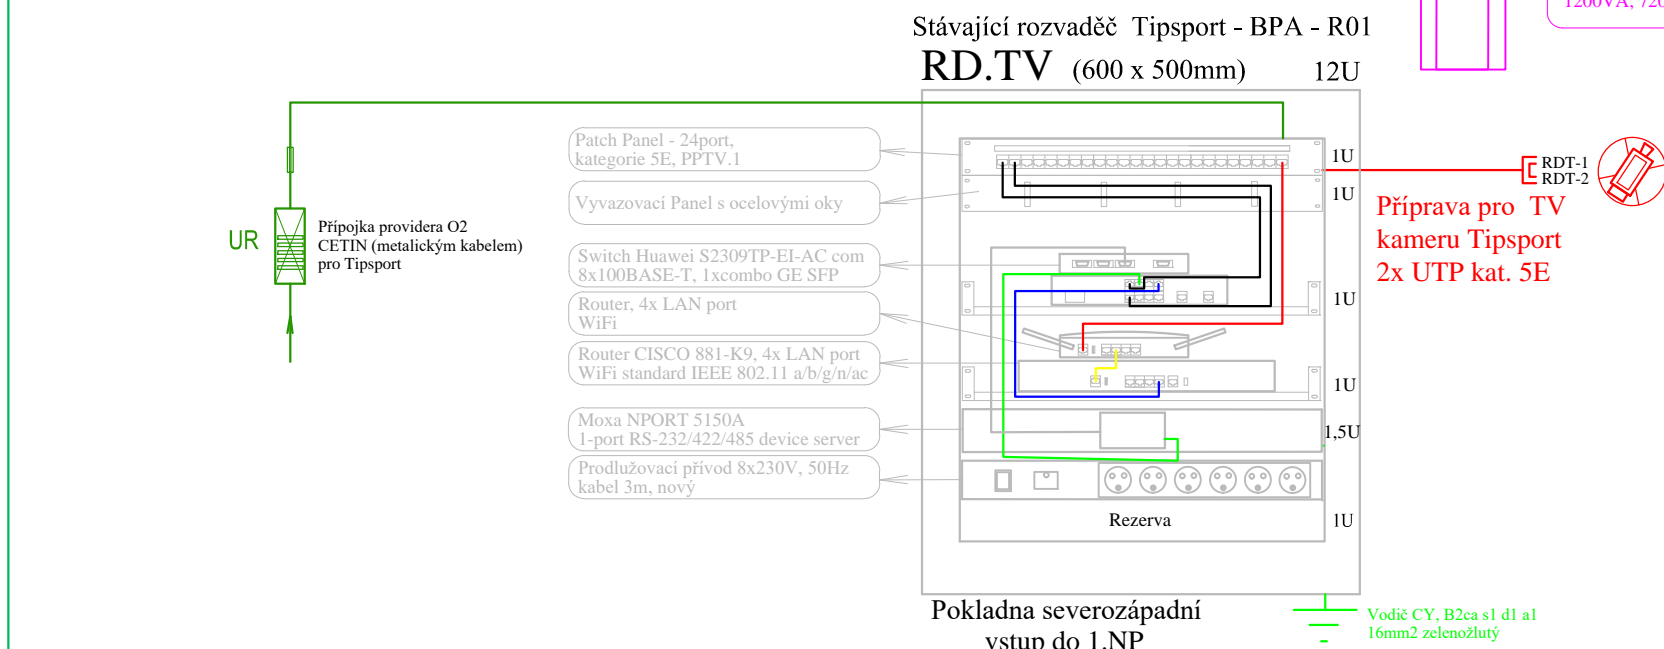



WTO.1,  
stávající optický kabel univerzální s ochranou  
proti hlodavcům,  
12 vláken MM 50/125μm

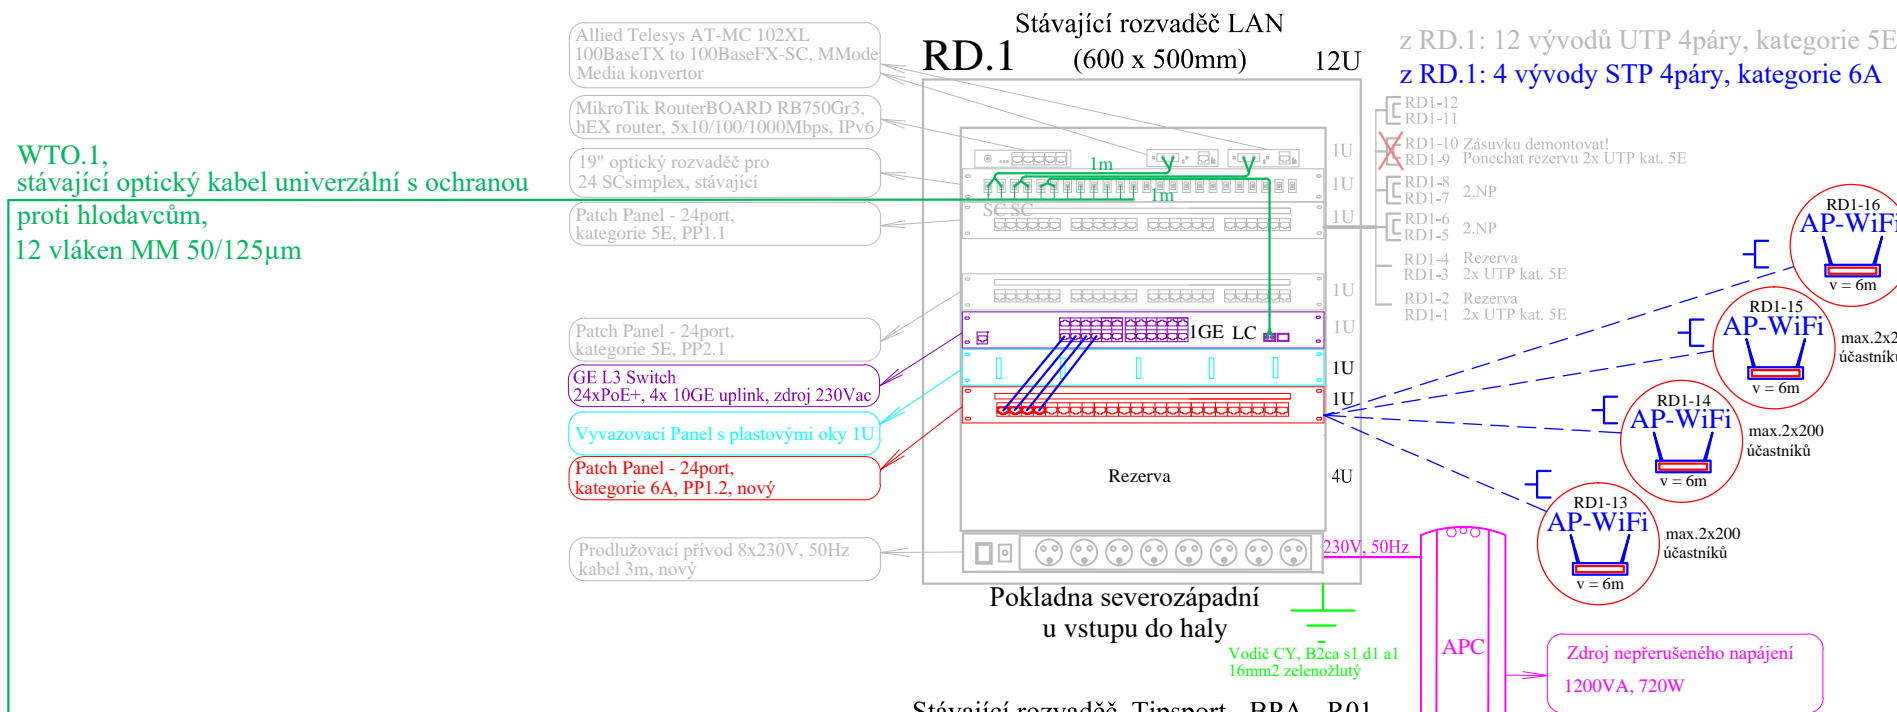

z RD.1: 12 vývodů UTP 4páry, kategorie 5E  
z RD.1: 4 vývody STP 4páry, kategorie 6A

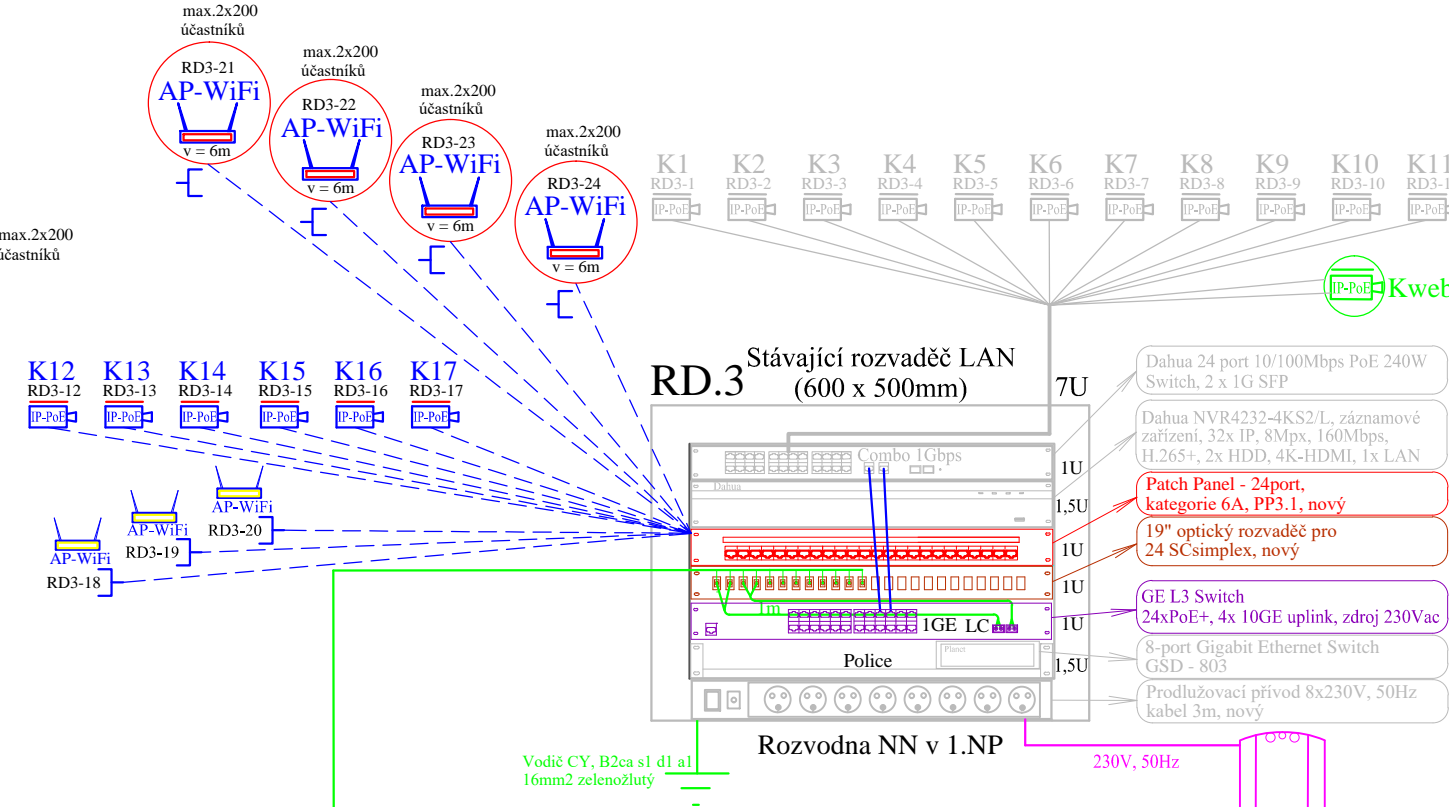

z RD.3: 11 vývodů UTP 4páry, kategorie 5E (připojení CCTV)  
z RD.3: 13 vývodů STP 4páry, kategorie 6A (6x připojení CCTV, 7x AP-WiFi)

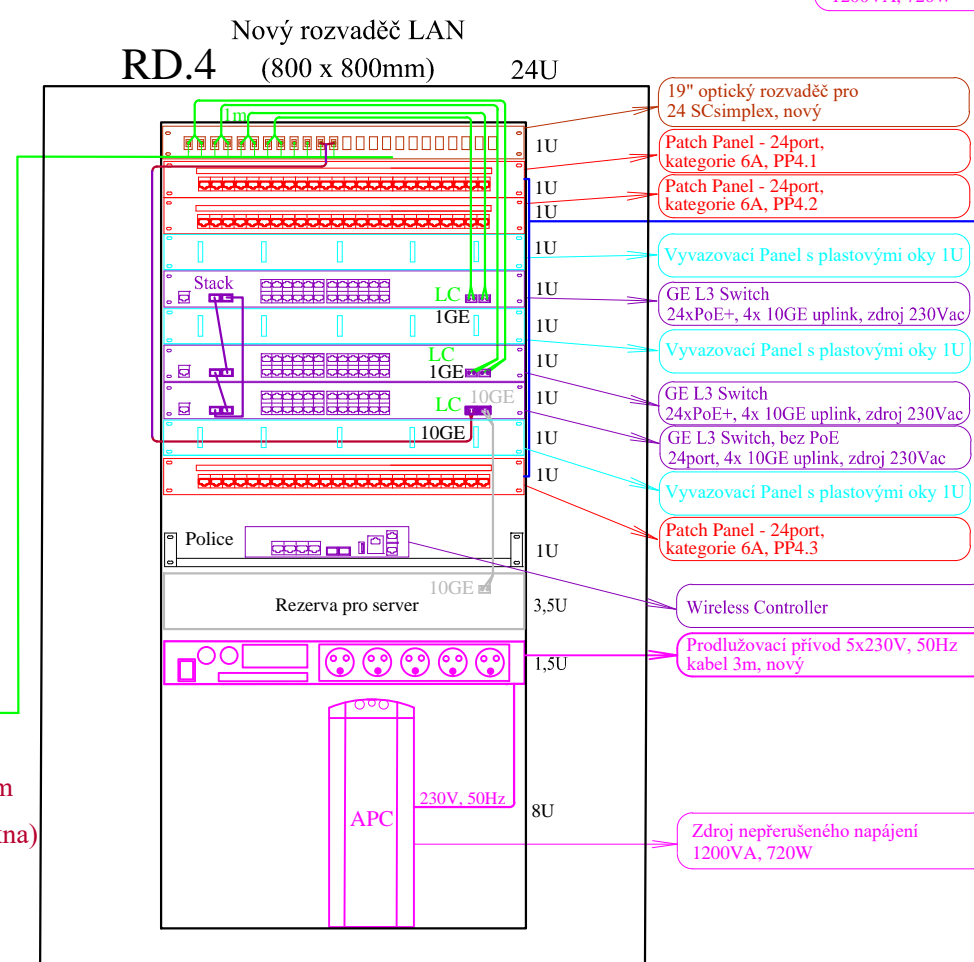







Vrátnice č.137 - severní tribuny v 1.NP  
z RD.4: 59 vývodů STP 4páry, kategorie 6A

LEGENDA KABELY:

- Kabel optický 12 vláken OM3, 50/125  $\mu\text{m}$ , stávající
- Kabel optický 12 vláken SM, 9/125  $\mu\text{m}$ , nový
- Kabel optický SM vlákna providera Select System (není předmětem projektu)
- Kabel STP 4páry, kategorie 6A, LSOH B2ca-s1,d1,a1, d = 7,6mm, nový
- - - Kabel STP PE Fca 4páry, kategorie 6A, do venkovního prostředí, d = 7,3mm, nový, trasa kanálem
- Kabel UTP 4páry, kategorie 5E, stávající

LEGENDA CCTV:

- |     |   |  |
|-----|---|--|
| K1  |  | IP kamera PoE vnější 360° x180,° stávající                                       |
| K10 |  | IP kamera PoE vnější 360° x180,°<br>web připojení pro juniorský hokej, stávající |
| K1  |  | IP kamera PoE vnější 360° x180,° nová  |
| K1  |  | IP kamera PoE vnitřní 360° x180,° nová   |
| K10 |  | IP kamera PoE vnější 90,° stávající  |
| K10 |  | IP kamera PoE vnější 90,° nová   |

POZNÁMKA:

- Komponenty, kresleny šedou barvou, jsou stávající

1 2 3 4 5 6

VYPRACOVAL	ODP.PROJEKTANT	KONTROLOVAL	ODP.PROJ.STAVBY	IČO: 669 48 517 KŘENÍŠOVSKÁ 248 PSC 78813 VÍKŘOVICE	
Ing. Roman Bezděk	Ing. Roman Bezděk				
					
OBEC:	ŠUMPERK	KRAJ:	OLOMOUCKÝ		
INVESTOR:	PODNIKY MĚSTA ŠUMPERKA A.S., SLOVANSKÁ 21, ŠUMPERK				
STAVBA:					
Stavební úpravy a přístavba Zimního stadionu v Šumperku na ulici Žerotínova 2982/55B-Etapa 3A					
OBJEKT:				POČET A4	3
PROFESÍ:	Slaboproudé elektroinstalace			DATUM	8.2022
OBSAH VÝKRESU:				STUPEŇ	DPS
				ARCH.ČÍSLO	
				ZAK.ČÍSLO	
SCHEMA ZAPOJENÍ SKR, CCTV				MĚŘÍTKO:	ČÍSLO VÝKRESU:
				N	DR101