


LEGENDA EZS:

- EZS Nová ústředna EZS Digiplex EVO192
- KK1 Ovládací klávesnice
- ▶ PIR pohybový detektor IP50
- ▶ S1 Siréna piezo, vnitřní
- ▶ DD Duální (PIR + mikrovlnný) pohybový detektor
- ⊗ LED signalizace zabezpečení
- Sběrnice, kabel (LSOH se se zaručenou funkčností) F 3x2x0,8
- - - Kabel pro připojení sirény (LSOH zaručenou funkčností) F 3x2x0,8
- Kabel ke snímačům EZS - VD06-6x0,5/100

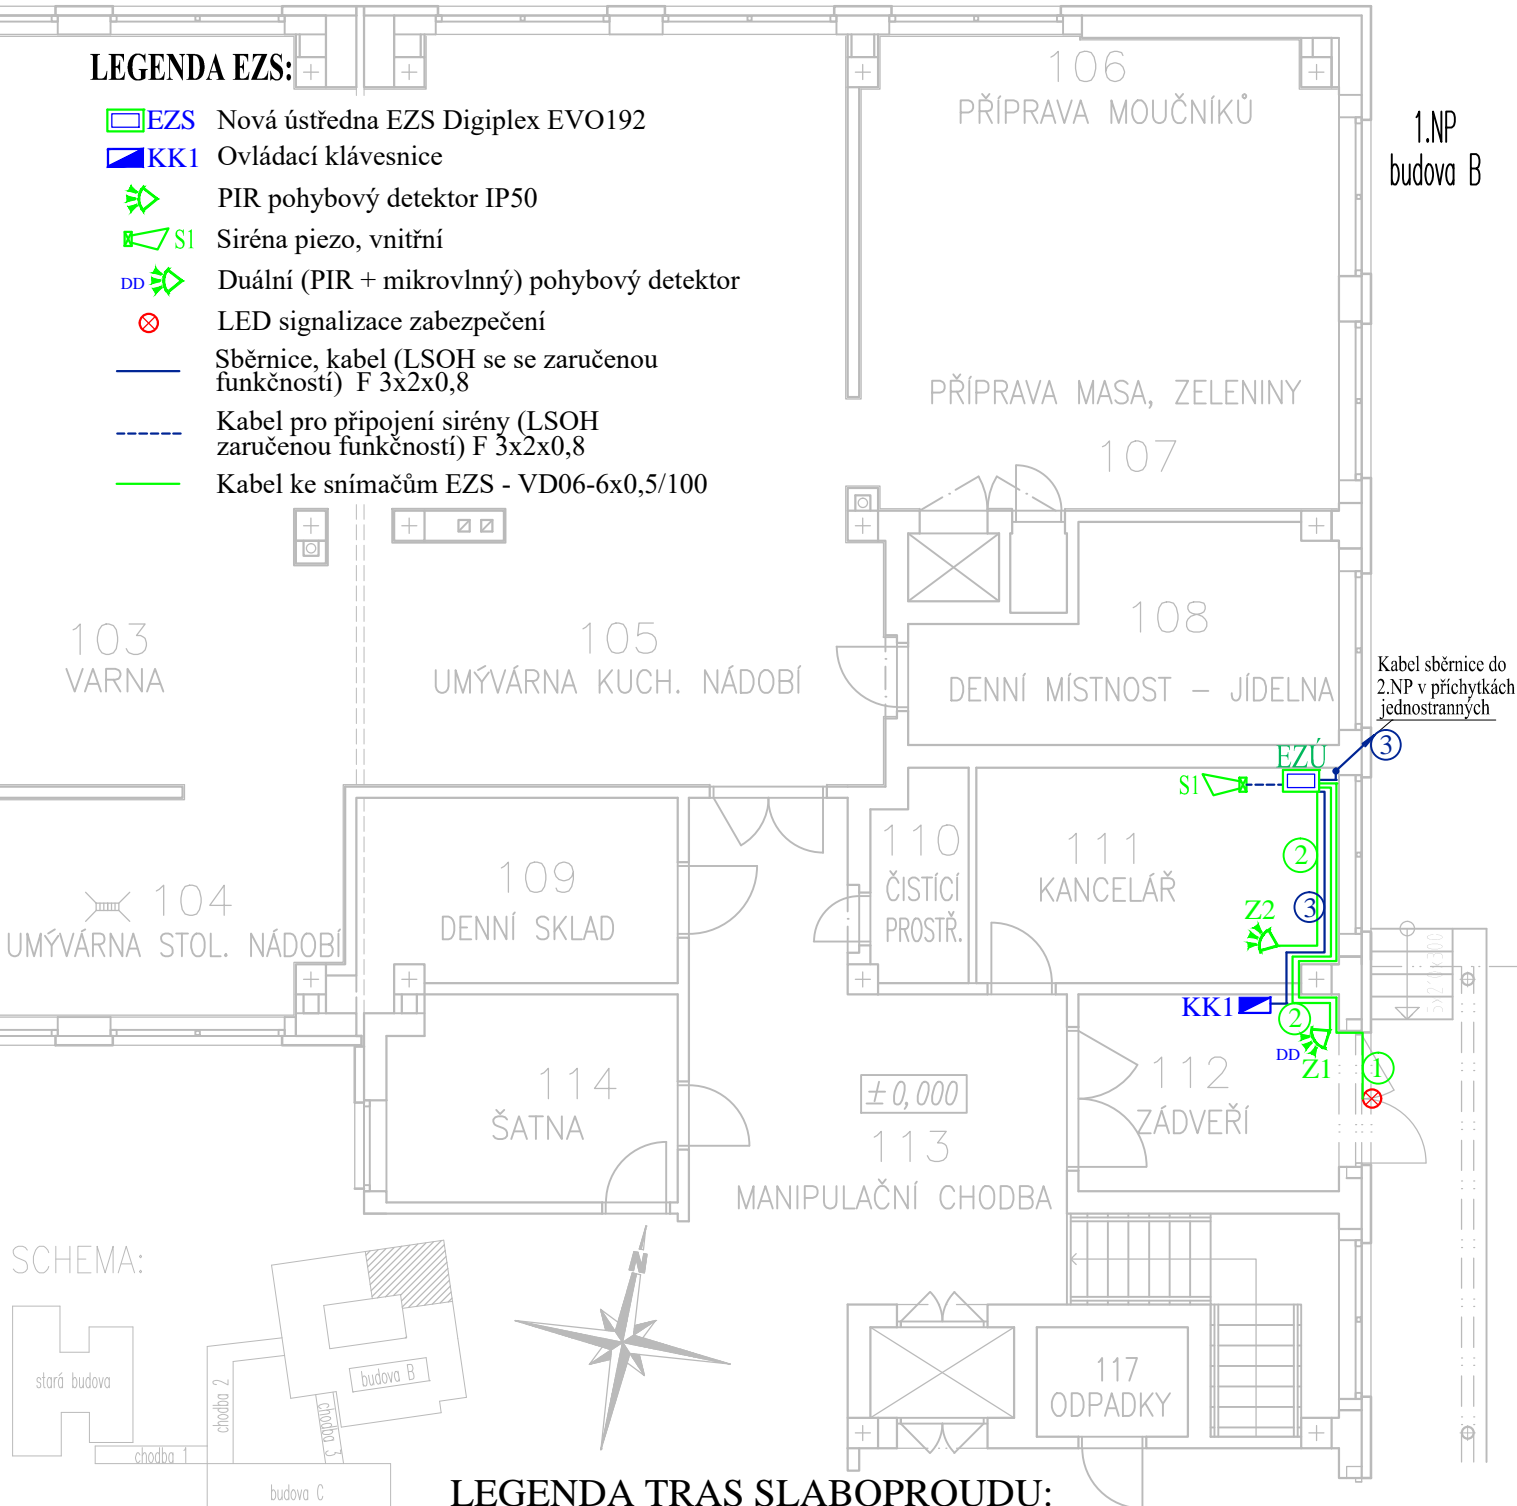

LEGENDA TRAS SLABOPROUDU:

- ① ➤ 1 ◀ Kabely v plastovém bezhalogenovém žlabu LHD 20x20HF (mm)
- ② ➤ 2 ◀ Kabely v plastovém bezhalogenovém žlabu LHD 40x20HF (mm)
- ③ ➤ 3 ◀ Kabely v kovových příchýtkách jednostranných 6710 (D = 8mm)

POZNÁMKA:

- Minimální vzdálenost rozvodů MN a NN bude 200mm.
- Rozvodná soustava 3+PEN ~ 50Hz 230/400V síť TN-C-S
- Ochrana před úrazem el. proudem:
Ochrana základní: samočinným odpojením od zdroje v síti TN
Ochrana zvýšená: proudovým chráničem, doplňujícím pospojováním

ZODPOVĚDNÝ PROJEKTANT Ing. Roman BEZDĚK		KRESLIL Ing. Roman BEZDĚK		IČO: 669 48 517 KRENIŠOVSKÁ 248 PSC78813 VIKÝŘOVICE	
INVESTOR:		Město Šumperk, náměstí Míru 1 787 01 Šumperk		MĚŘÍTKO 1:100	DATUM: 12/2021
STAVBA:		EZS pro 1.ZŠ Dr.E.Beneše 1, 78701 Šumperk		STUPEŇ: DPS	SLABOPROUDÉ ROZVODY
NÁZEV VÝKRESU:		Púdorys B, 1.NP - EZS		ČÍSLO VÝKRESU ER 104	