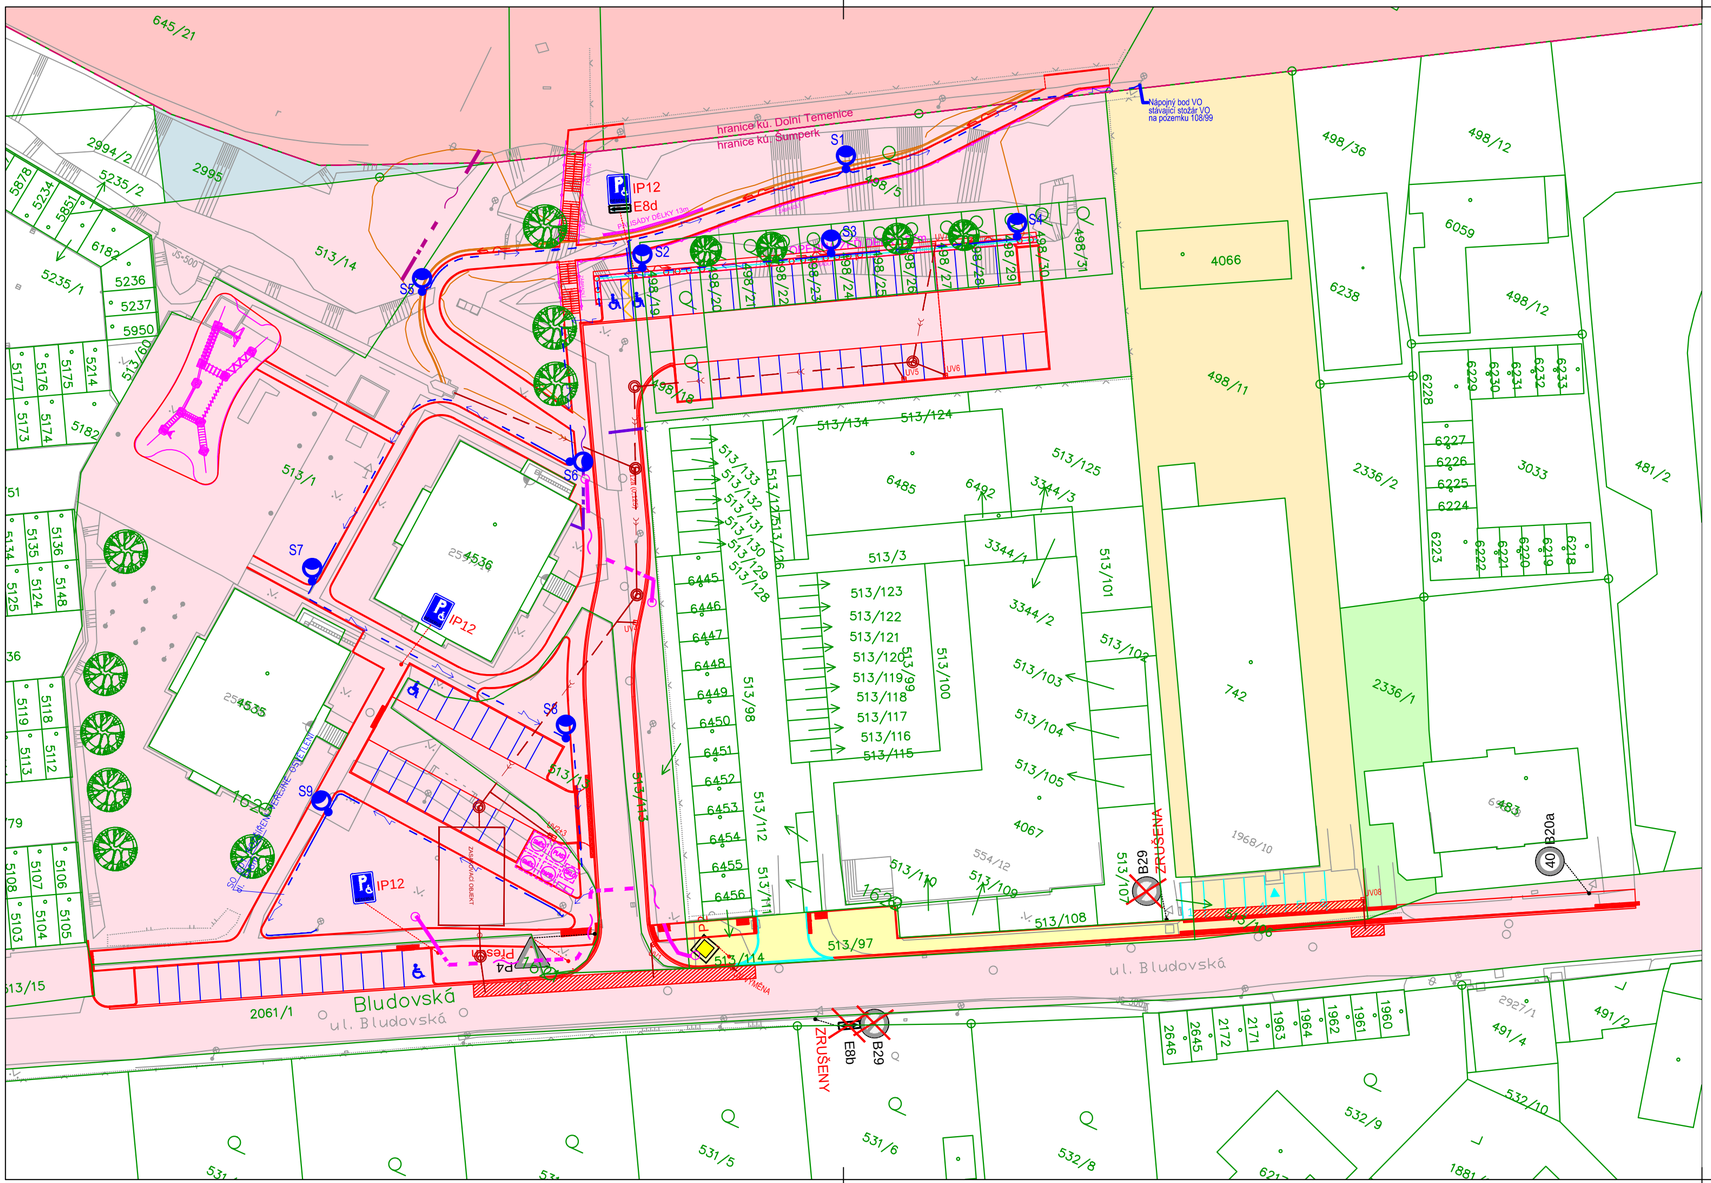

LEGENDA:

SO 100, SO 110	HRANY NAVRŽENÉ	SO 800	STROMY NOVÉ
	KATASTR NEMOVITOSTÍ		
	HRANY STÁVAJÍCÍ		

PŘELOŽKY/NOVÉ SÍTĚ	POPIS
SO 300	KANALIZACE DEŠŤOVÁ
SO 400.1, SO 400.2	SDĚLOVACÍ KABEL CETIN
SO 400.4	SDĚLOVACÍ KABEL AQUA a.s.
SO 400.3	SDĚLOVACÍ KABEL UPC
SO 600	zemní kabel veřejného osvětlení CYKY-J 4x16 v celé trase v kabelové chráničce 75 spolu s kabelem VO zemnící vodič FeZn 10mm přes komunikace v trase VO bude uložena rezervní chránička průměr 110
SO 600 S	nové sadové stožáry VO - výška nad zemí 5 metrů výbojkové parkové svítidlo SHC 70W - dle požadavků správce veřejného osvětlení

LEGENDA MAJETKOPRÁVNÍCH VZTAHŮ:

k.ú. Dolní Temenice

108/3, 108/4, 645/21,108/99	Město Šumperk

k.ú. Šumperk

513/1, 498/5, 498/31, 498/30, 498/29, 498/28, 498/27, 498/26, 498/25, 498/24, 498/23, 498/22, 498/21, 498/20, 498/19, 498/18, 513/13, 513/14, 2061/1, 513/15	Město Šumperk
513/97	SAVING EUROPE s.r.o.
498/11	Diviš Jiří, Pospíšil Jaroslav Ing., Žižka Ladislav
2336/1	Dopita Petr
2995	ČR-Státní pozemkový úřad,

Výškový systém: B.p.v.
Souřadnicový systém: JTSK

Ateliér DPK, s.r.o.
Šumavská 416/15
602 00 Brno
tel./fax: 541240616
atelier@atelier-dpk.cz

PROJEKTANT

HLAVNÍ INŽENÝR PROJEKTU	Ing. Petr Soldán	
ZODPOVĚDNÝ PROJEKTANT	Ing. Kateřina Mičová Polesná	
VEDOUCÍ PROJEKTANT	Ing. Petr Soldán	
VYPRACOVAL	Ing. Martin Hedvík	

INVESTOR Město Šumperk, zastoupený MěÚ Šumperk odborem RÚI Jesenická 31, 787 01 Šumperk	DATUM 04/2022
NÁZEV ZAKÁZKY REGENERACE PANELOVÉHO SÍDLIŠTĚ PRIEVIDZSKÁ - 7.ETAPA	ČÍSLO ZAKÁZKY ZPRACOVATELE 17_08_158
STUPEŇ PROJEKTOVÉ DOKUMENTACE Dokumentace pro provádění stavby	ČÍSLO ZAKÁZKY OBJEDNATELE MĚŘÍTKO 1:500
OBJEKT SO 100, SO 110, SO 200, SO 300, SO 400, SO 600, SO 800, SO 900, SO 910	FORMÁT 3xA4
ČÁST Souhrnné řešení stavby	PARÉ
DOKUMENT (VÝKRES) Katastrální situační výkres	ČÍSLO VÝKRESU / REVIZE B.3