



Rozvinutý pohled - kolem osy zídky  
1:100

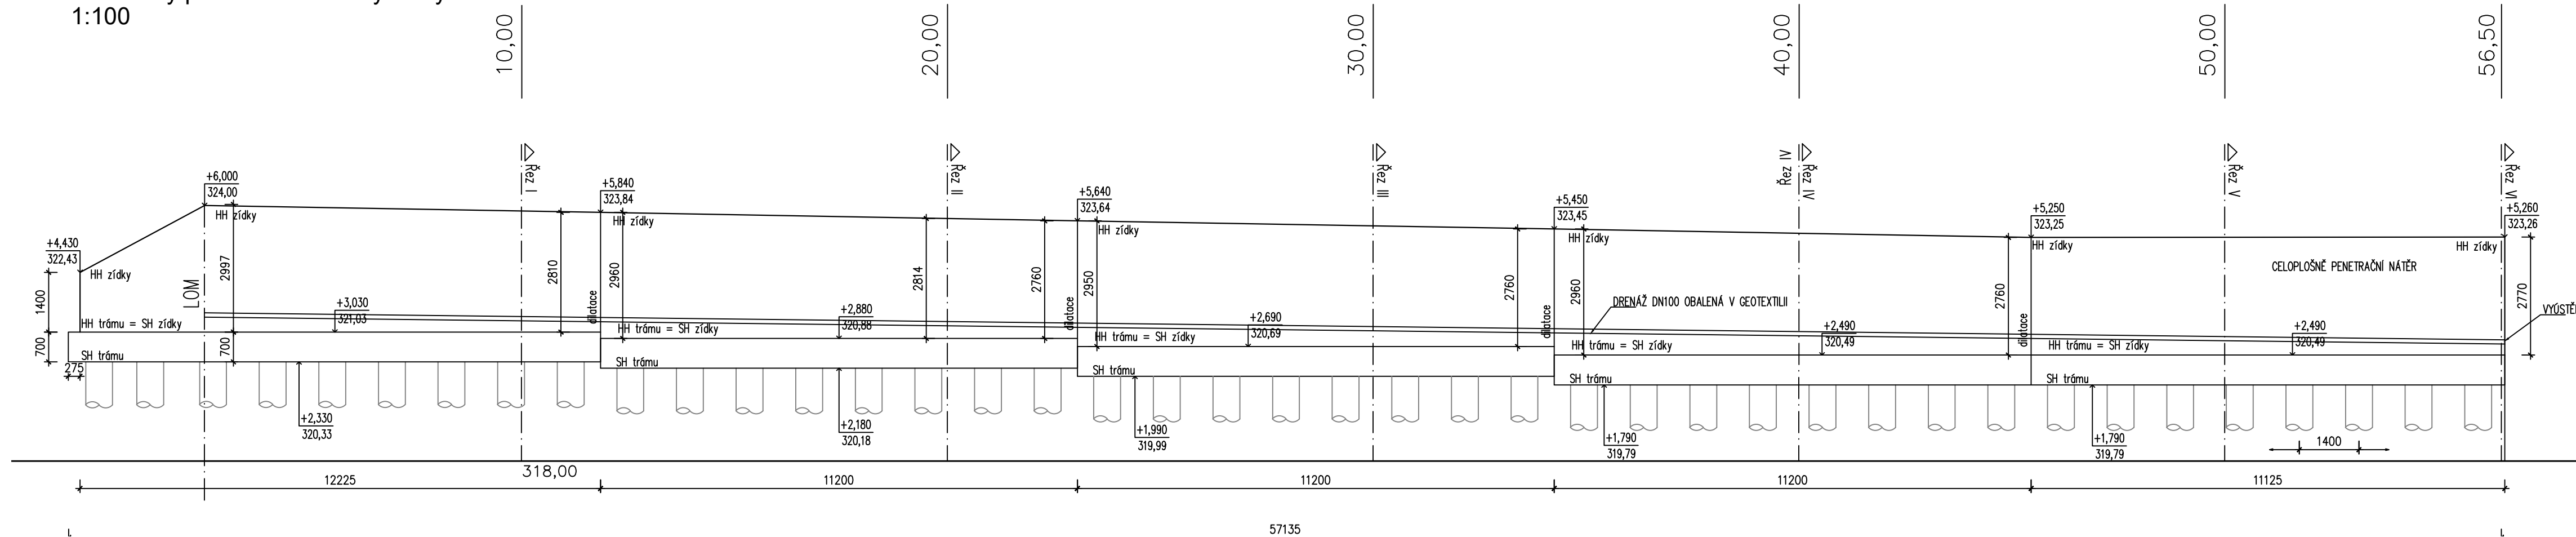


Půdorys opěrné zdi  
1:100

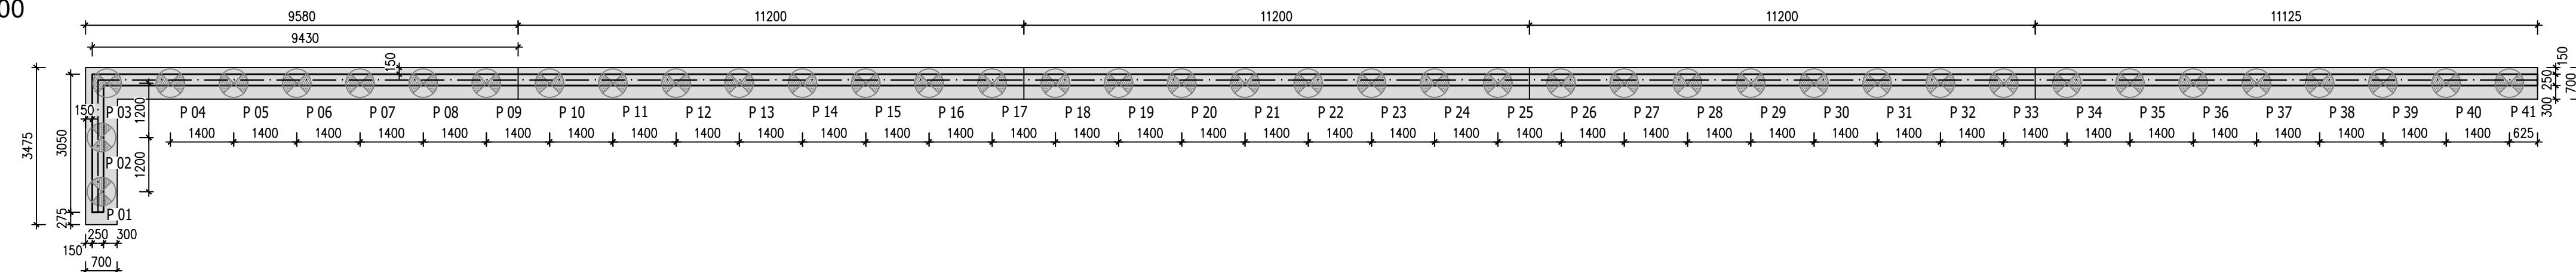

BETON PILOT C25/30 XA1 XC2  
BETON STĚNY C30/37 XC4 XF4

Výškový systém: B.p.v.  
Souřadnicový systém: JTSK

	<b>Atelier DPK, s.r.o.</b> Šumavská 15 602 00 Brno tel./fax: 541240616 atelier@atelier-dpk.cz	
	<b>GENERÁLNÍ PROJEKTANT</b> HLAVNÍ INŽENÝR PROJEKTU	
	Ing. Petr Soldán	
<b>ZODPOVĚDNÝ PROJEKTANT</b>		Ing. Kateřina Mičová Polesná
<b>VEDOUČÍ PROJEKTANT</b>		Ing. Martin Hedvík

	PROJEKTANT ČÁSTI PD	
	ZODPOVĚDNÝ PROJEKTANT	Ing. P. Lamparter
	VEDOUCÍ PROJEKTANT	Ing. P. Lamparter
	VYPRACOVAL	Zdeněk Chylík

INVESTOR	DATUM
Město Šumperk, zastoupený MěÚ Šumperk odborem RÚI	10/2022
Jesenická 31, 787 01 Šumperk	ČÍSLO ZAKÁZKY ZPRACOVATELE
NÁZEV ZAKÁZKY	17_08_158
REGENERACE PANELOVÉHO SÍDLIŠTĚ PŘIEVIDZSKÁ - 7.ETAPA	ČÍSLO ZAKÁZKY OBJEDNATELE
STUPEŇ PROJEKTOVÉ DOKUMENTACE	MĚŘITKO
Dokumentace pro provádění stavby	1:100
OBJEKT	FORMÁT
SO 200 Opěrná stěna	4xA4
ČÁST	PARÉ
Stavebně technické řešení	
DOKUMENT (VÝKRES)	ČÍSLO VÝKRESU / REVIZE
Rozvinutý pohled a půdorys opěrné zdi	C.2.2.1