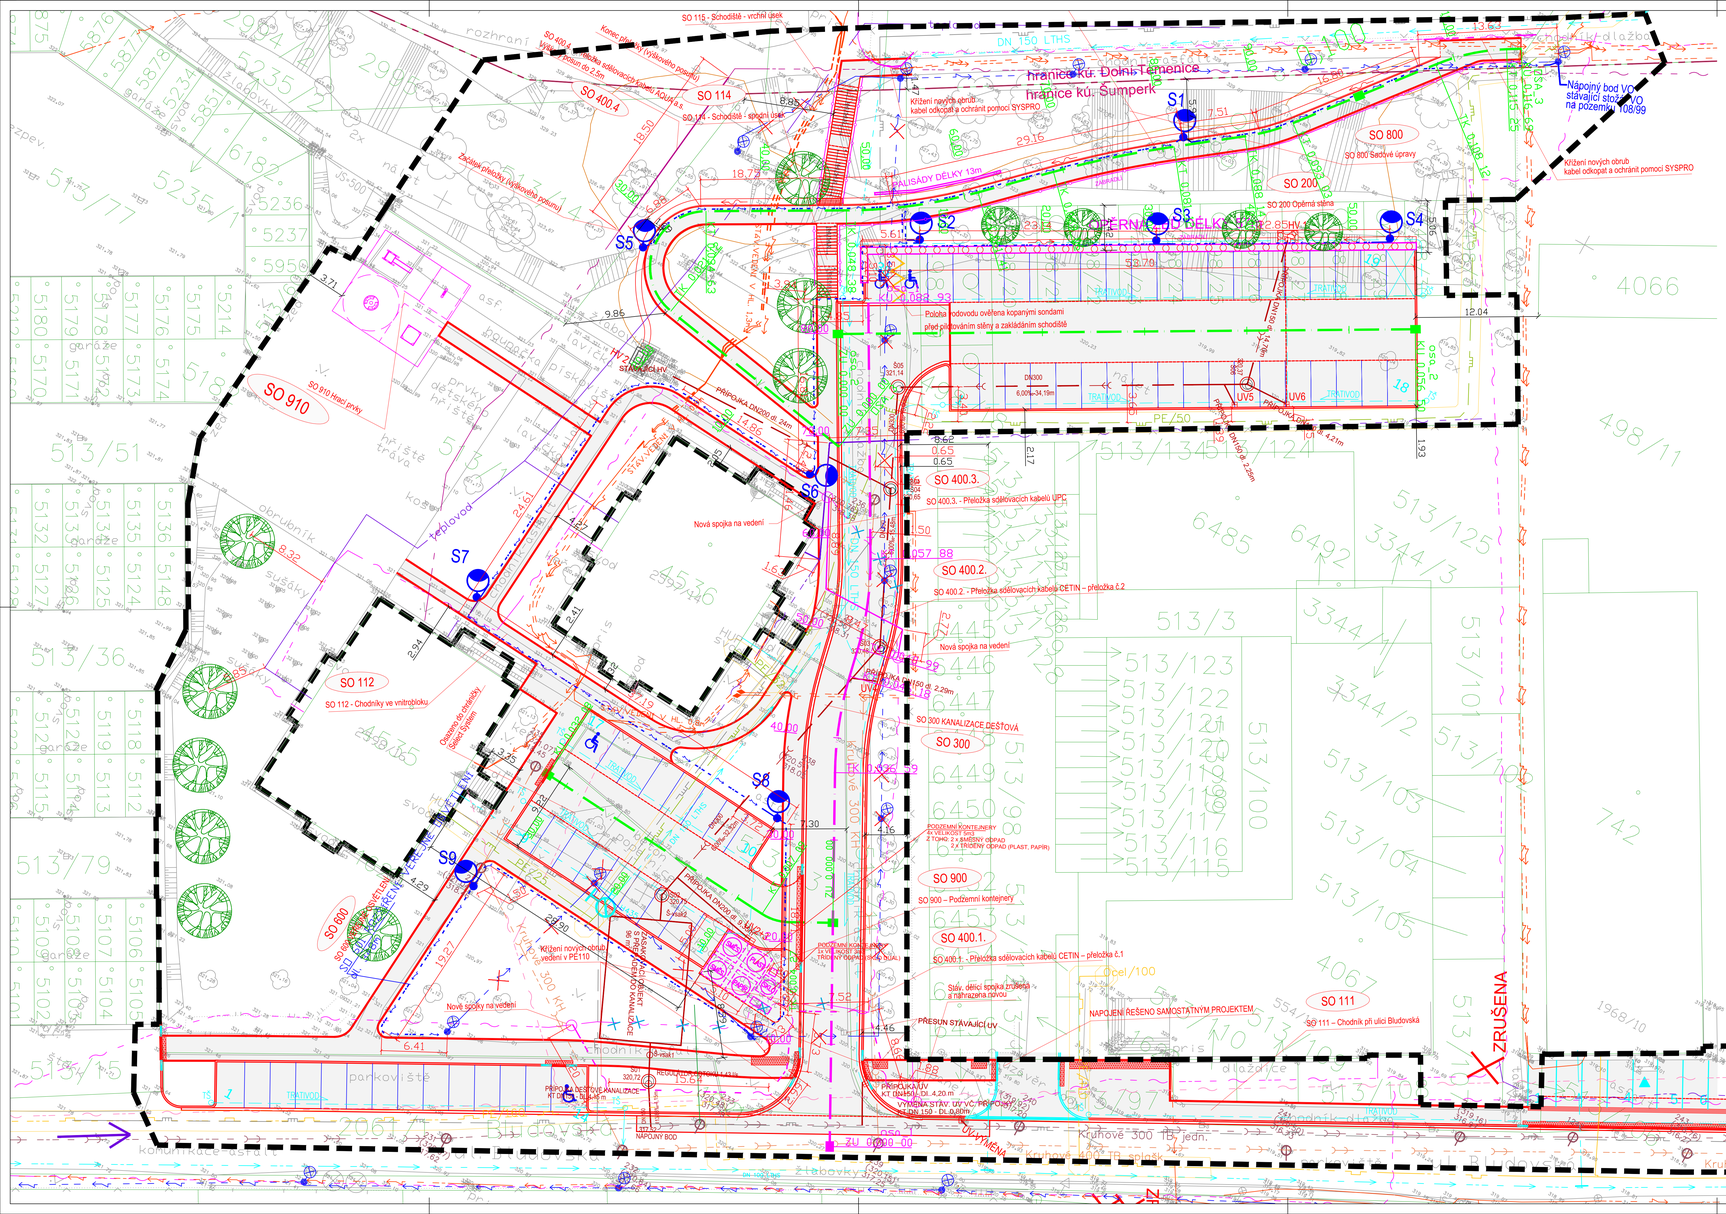
SO 115 - Schodiště - vrchní úsek
SO 400.4 - Přeložka sdělovacích kabelů CETIN a O2
SO 114
SO 114 - Schodiště - spodní úsek
Začátek přeložky (vykopávka pásmová)
Konec přeložky (vykopávka pásmová)
SO 400.4
hranice kú. DolníTenemice
hranice kú. Šumperk
Křížení nových obrub kabel odkopat a ochránit pomocí SYSPRO
SO 800
SO 800 Sadové úpravy
SO 200
SO 200 Opěrná stěna
Nápojný bod VO stávající stožár VO na pozemku 108/99
Křížení nových obrub kabel odkopat a ochránit pomocí SYSPRO
PŘÍSTUPOVÁ KOMUNIKACE
VALISADY DÉLKY 13m
S1
S2
S3
S4
S5
S6
S7
S8
S9
SO 910
SO 910 Hrací prvky
SO 112
SO 112 - Chodníky ve vnitrobloku
SO 400.3.
SO 400.3. - Přeložka sdělovacích kabelů UPC
SO 400.2.
SO 400.2. - Přeložka sdělovacích kabelů CETIN – přeložka č.2
SO 300
SO 300 KANALIZACE DEŠŤOVÁ
SO 900
SO 900 – Podzemní kontejnery
SO 400.1.
SO 400.1 - Přeložka sdělovacích kabelů CETIN – přeložka č.1
SO 111
SO 111 – Chodník při ulici Bludovská
ZRUŠENA
Poloha rodovodu ověřena kopanými sondami před pilotováním stěny a zakládáním schodiště
Nová spojka na vedení
Nové spojky na vedení
Stávající vedení
Křížení nových obrub vedení v PE110
Stáv. dělicí spojka zrušená a nahrazena novou
PŘESUN STÁVAJÍCÍCH UV
NAPOJENÍ ŘEŠENO SAMOSTATNÝM PROJEKTEM
PŘÍPOJKA UV
KT (DN450) - DL 4,20 m
VYMĚNA STÁV. UV VČ. PŘEPOJENÍ
DN 150 - DL 0,80m
ZU 0200.00
ZU 0200.01
ZU