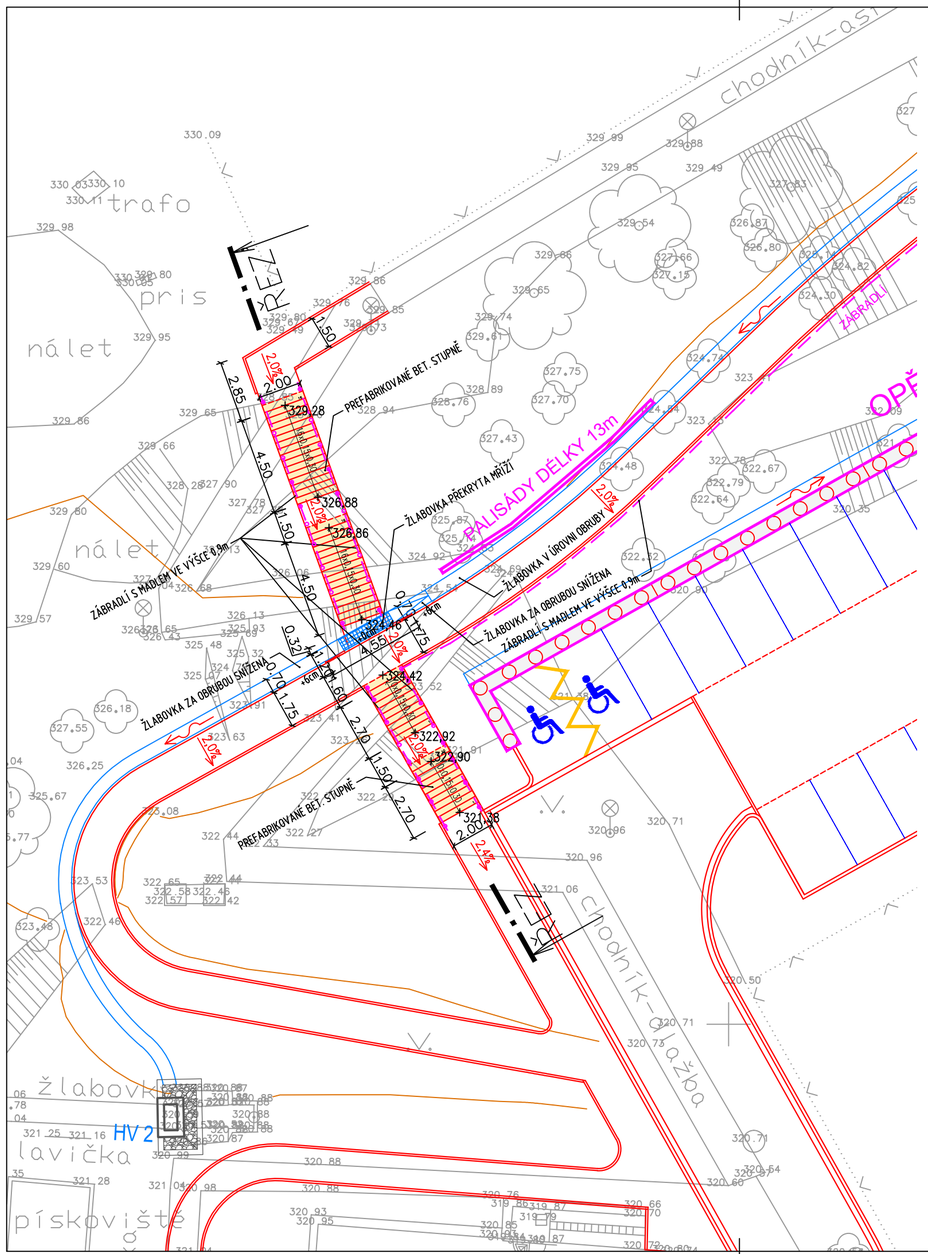

ŘEZ SCHODIŠTĚM

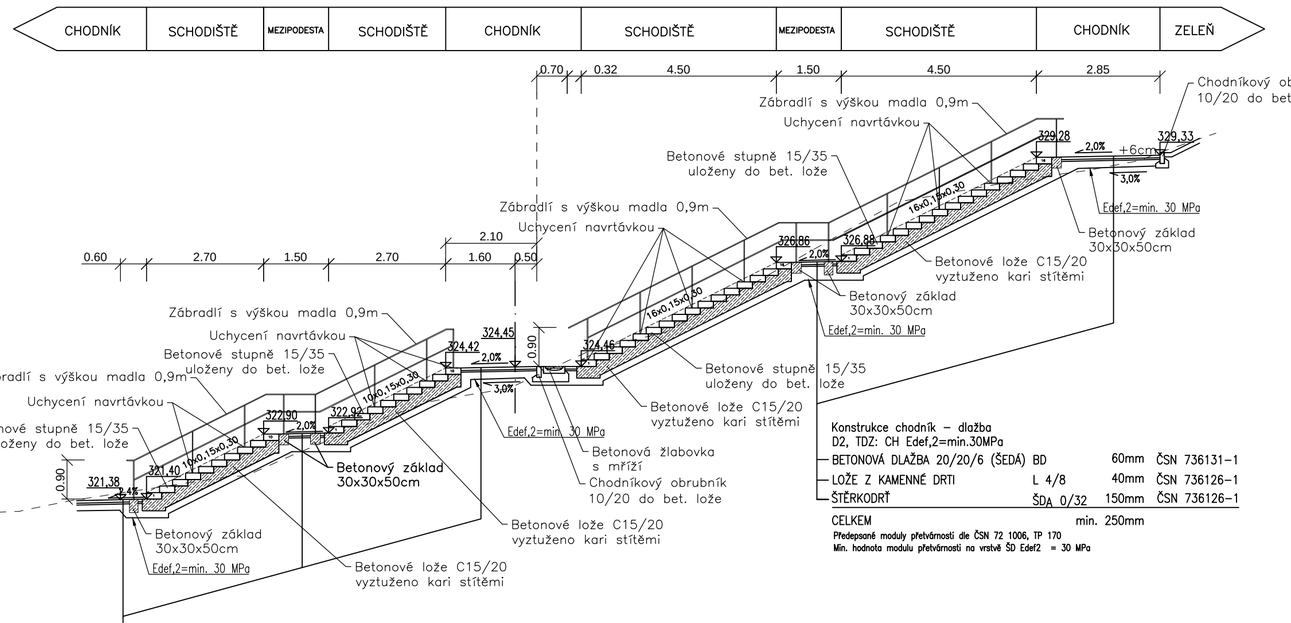

Konstrukce chodník – dlažba
D2, TDZ: CH Edef,2=min.30MPa

BETONOVÁ DLAŽBA 20/20/6 (ŠEDÁ)	BD	60mm	ČSN 736131-1
LOŽE Z KAMENNÉ DRTI	L 4/8	40mm	ČSN 736126-1
ŠTĚRKODRŤ	ŠDA 0/32	150mm	ČSN 736126-1
CELKEM		min. 250mm	

Předepsané moduly přetvárnosti dle ČSN 72 1006, TP 170
Min. hodnota modulu přetvárnosti na vrstvě ŠD Edef2 = 30 MPa

Konstrukce chodník – dlažba
D2, TDZ: CH Edef,2=min.30MPa

BETONOVÁ DLAŽBA 20/20/6 (ŠEDÁ)	BD	60mm	ČSN 736131-1
LOŽE Z KAMENNÉ DRTI	L 4/8	40mm	ČSN 736126-1
ŠTĚRKODRŤ	ŠDA 0/32	150mm	ČSN 736126-1
CELKEM		min. 250mm	

Předepsané moduly přetvárnosti dle ČSN 72 1006, TP 170
Min. hodnota modulu přetvárnosti na vrstvě ŠD Edef2 = 30 MPa

Výškový systém: B.p.v.
Souřadnicový systém: JTSK

Ateliér DPK, s.r.o.
Šumavská 416/15
602 00 Brno
tel./fax: 541240616
atelier@atelier-dpk.cz

PROJEKTANT		
HLAVNÍ INŽENÝR PROJEKTU	Ing. Petr Soldán	
ZODPOVĚDNÝ PROJEKTANT	Ing. Kateřina Mičová Polesná	
VEDOUCÍ PROJEKTANT	Ing. Petr Soldán	
VYPRACOVAL	Ing. Martin Hedvík	

INVESTOR Město Šumperk, zastoupený MěÚ Šumperk odborem RÚI Jesenická 31, 787 01 Šumperk	DATUM 04/2022
	ČÍSLO ZAKÁZKY ZPRACOVATELE 17_08_158
NÁZEV ZAKÁZKY REGENERACE PANELOVÉHO SÍDLIŠTĚ PRIEVIDZSKÁ - 7.ETAPA	ČÍSLO ZAKÁZKY OBJEDNATELE
STUPEŇ PROJEKTOVÉ DOKUMENTACE Dokumentace pro provádění stavby	MĚŘÍTKO 1:200; 100
OBJEKT SO 110 - Chodníky	FORMÁT 3xA4
ČÁST Dokumentace objektů	PARÉ
DOKUMENT (VÝKRES) Schodiště	ČÍSLO VÝKRESU / REVIZE C.1.2.7