



M 1:100

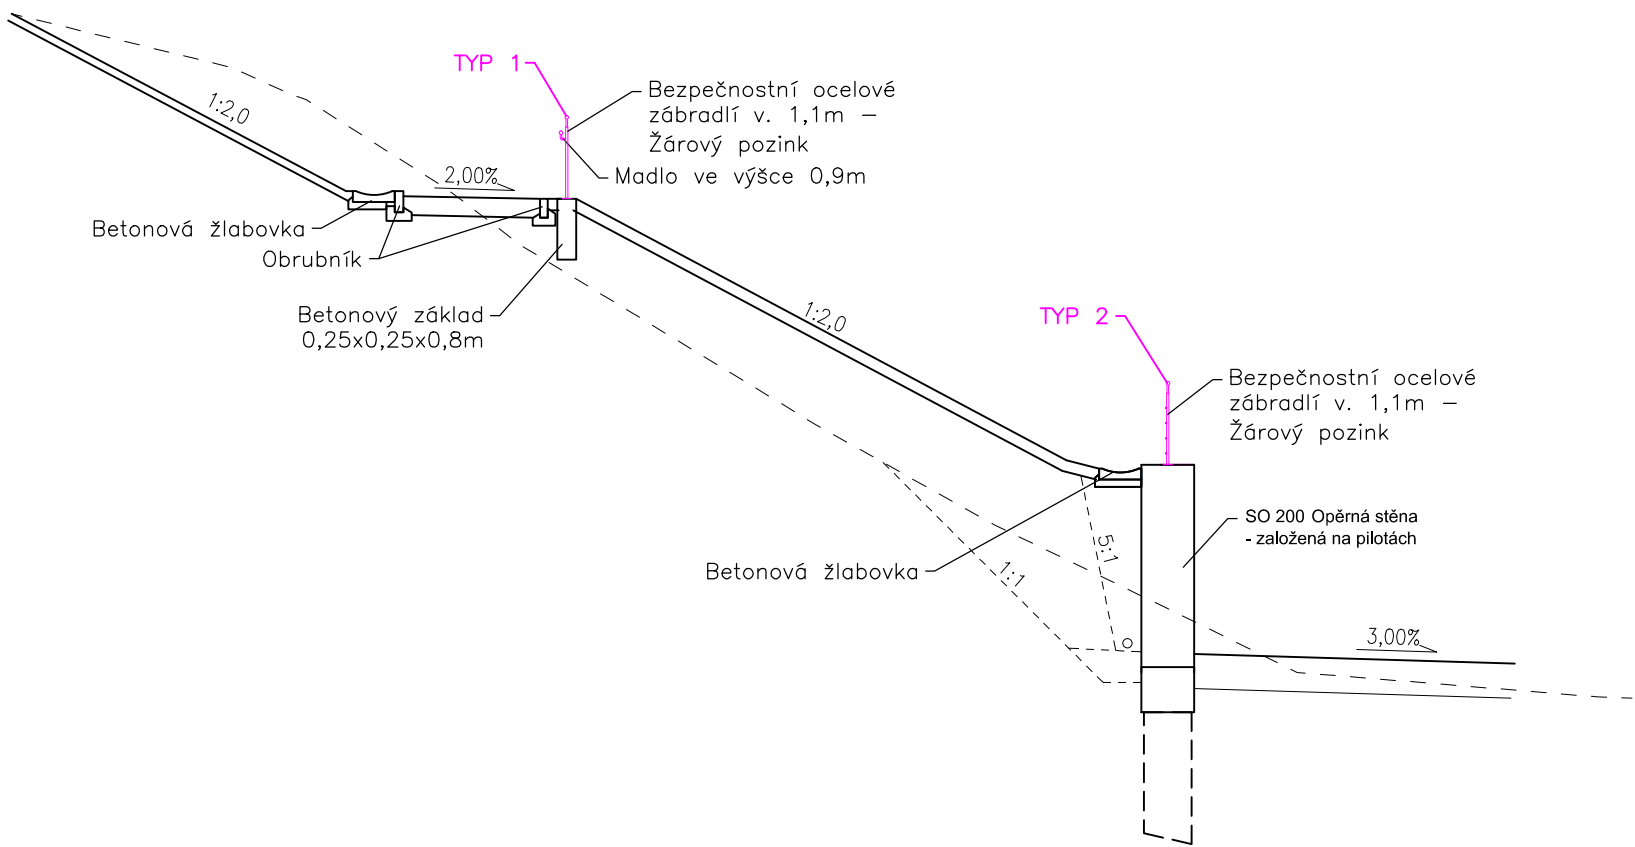


M 1:25

TYP 2 – Zábradlí nad opěrnou stěnou

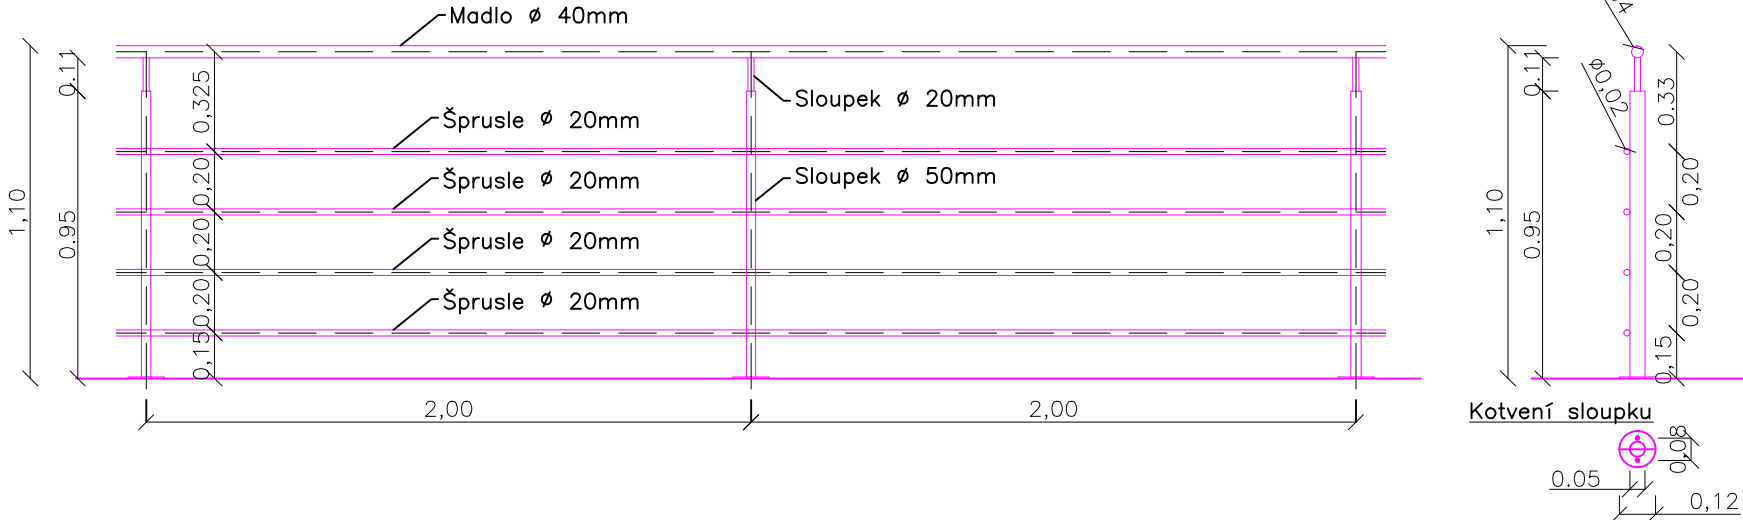


M 1:25

TYP 1 – Zábradlí při chodníku

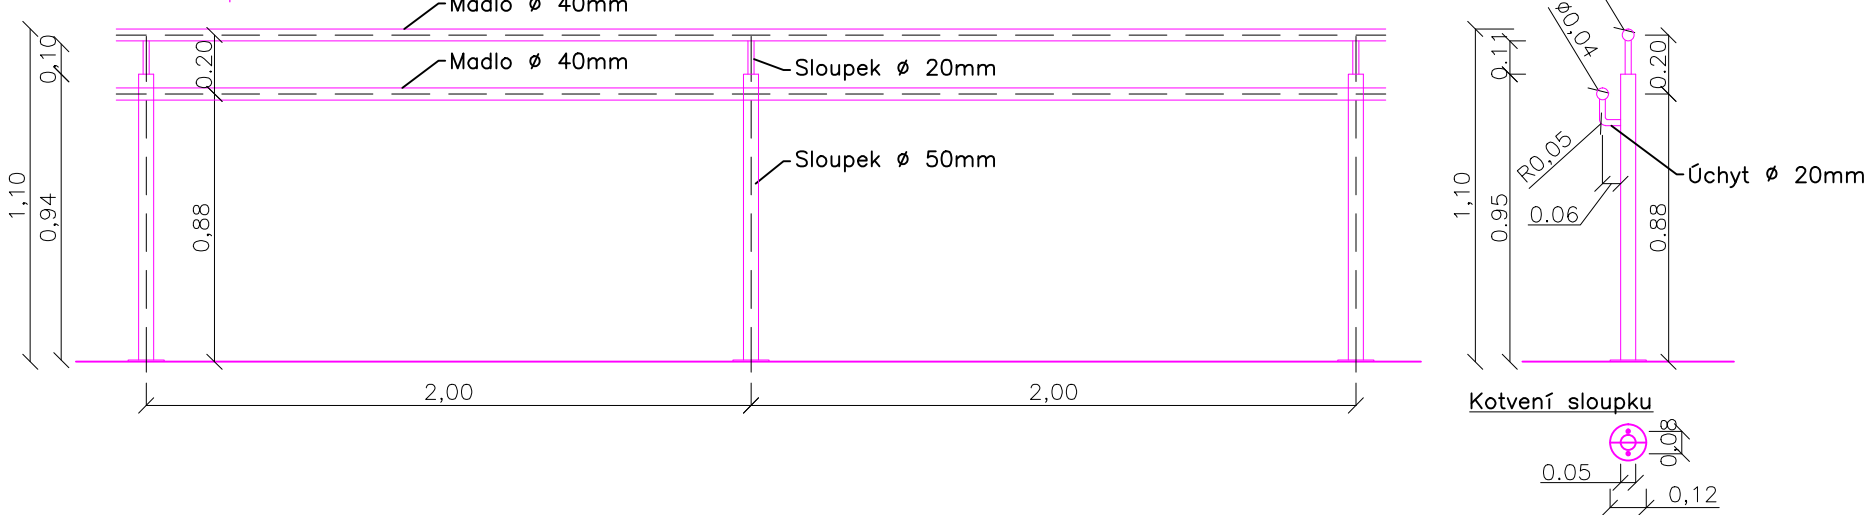


M 1:100

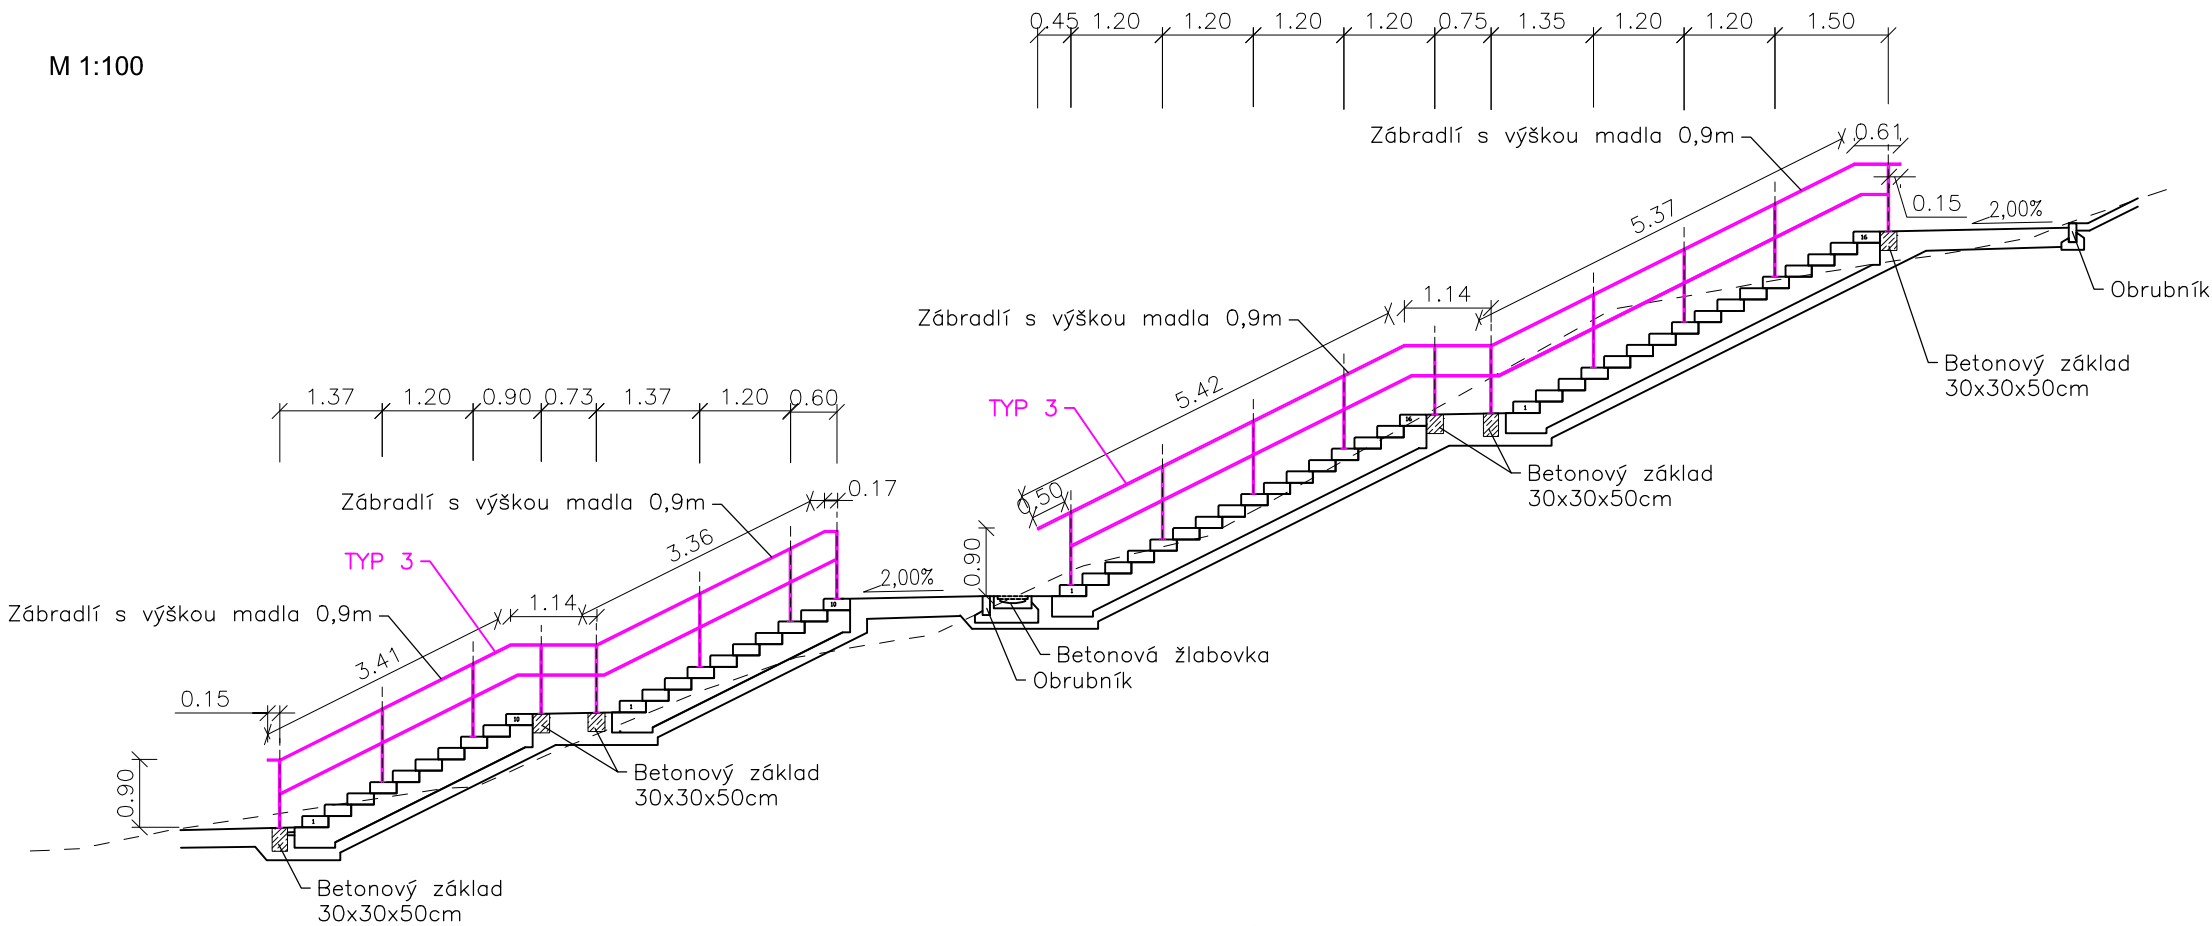

M 1:25

TYP 3 – Zábradlí na schodišti

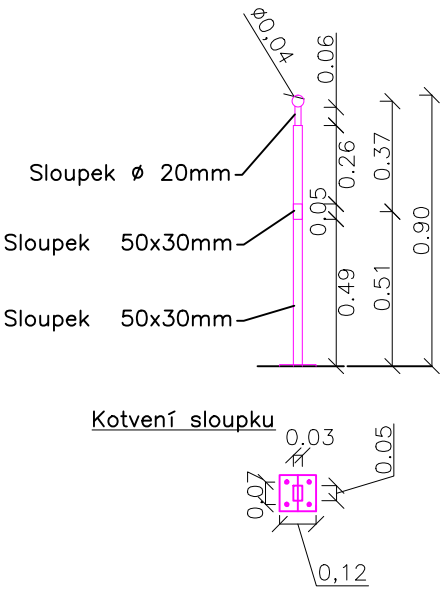

Výškový systém: B.p.v.
Souřadnicový systém: JTSK

	PROJEKTANT	
	HLAVNÍ INŽENÝR PROJEKTU	Ing. Petr Soldán
	ZODPOVĚDNÝ PROJEKTANT	Ing. Kateřina Mičová Polesná
	VEDOUcí PROJEKTANT	Ing. Petr Soldán
VYPRACOVAL		Ing. Martin Hedvík

INVESTOR Město Šumperk, zastoupený MěÚ Šumperk odborem RÚI Jesenická 31, 787 01 Šumperk	DATUM 04/2022
	ČÍSLO ZAKÁZKY ZPRACOVATELE 17_08_158
NÁZEV ZAKÁZKY REGENERACE PANELOVÉHO SÍDLIŠTĚ PRIEVIDZSKÁ - 7.ETAPA	ČÍSLO ZAKÁZKY OBJEDNATELE
STUPEŇ PROJEKTOVÉ DOKUMENTACE Dokumentace pro provádění stavby	MĚŘITKO 1:100; 25
OBJEKT SO 110 - Chodníky	FORMÁT 3xA4
ČÁST Dokumentace objektů	PARÉ
DOKUMENT (VÝKRES) Detail zábradlí	ČÍSLO VÝKRESU / REVIZE C.1.2.12