


B1 Situační výkres širších vztahů

Ing. Zdeněk Vitásek
PROJEKTOVÁ A INŽENÝRSKÁ ČINNOST
U tenisu 2625/1
787 01 ŠUMPERK
IČ: 03938760

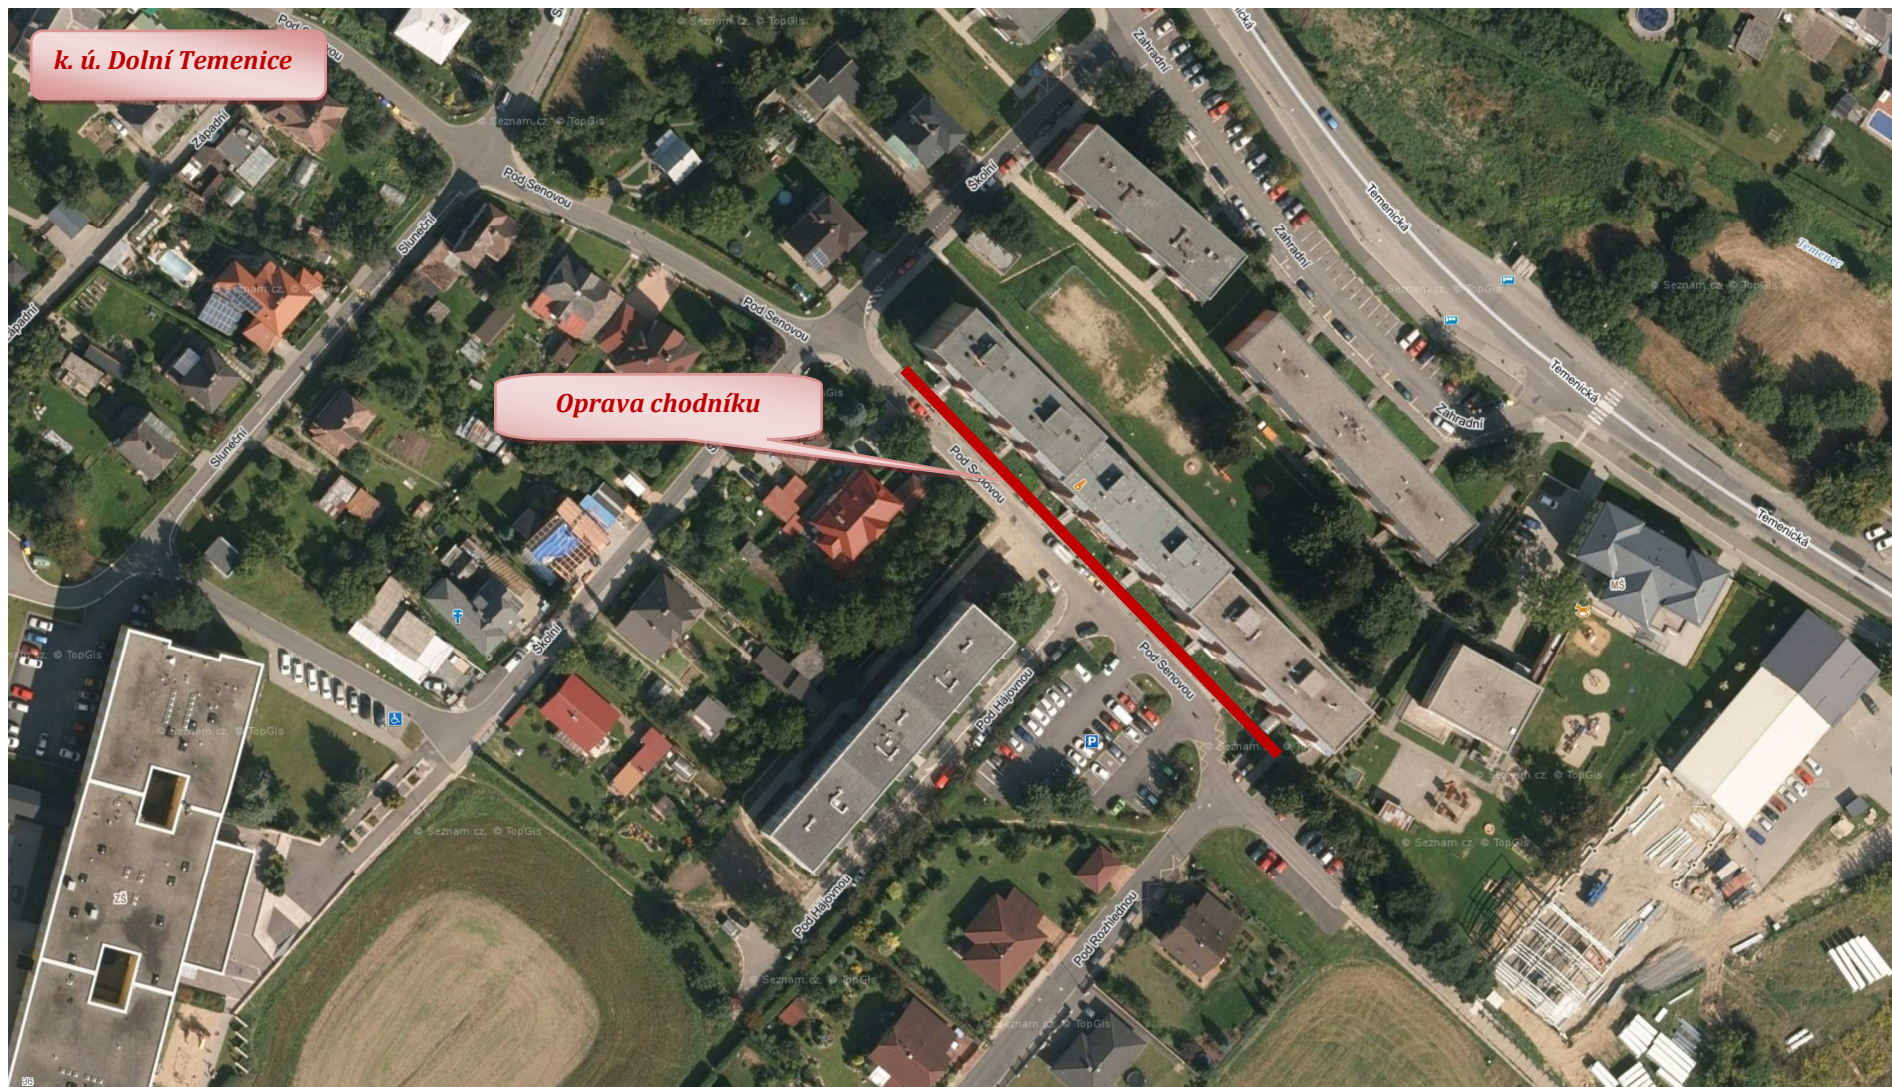

Oprava stávajícího chodníku na ul. Pod Senovou, v Šumperku