


Schéma zapojení RX-1

3L/N/PE AC 50 Hz,400/230V,TN-S

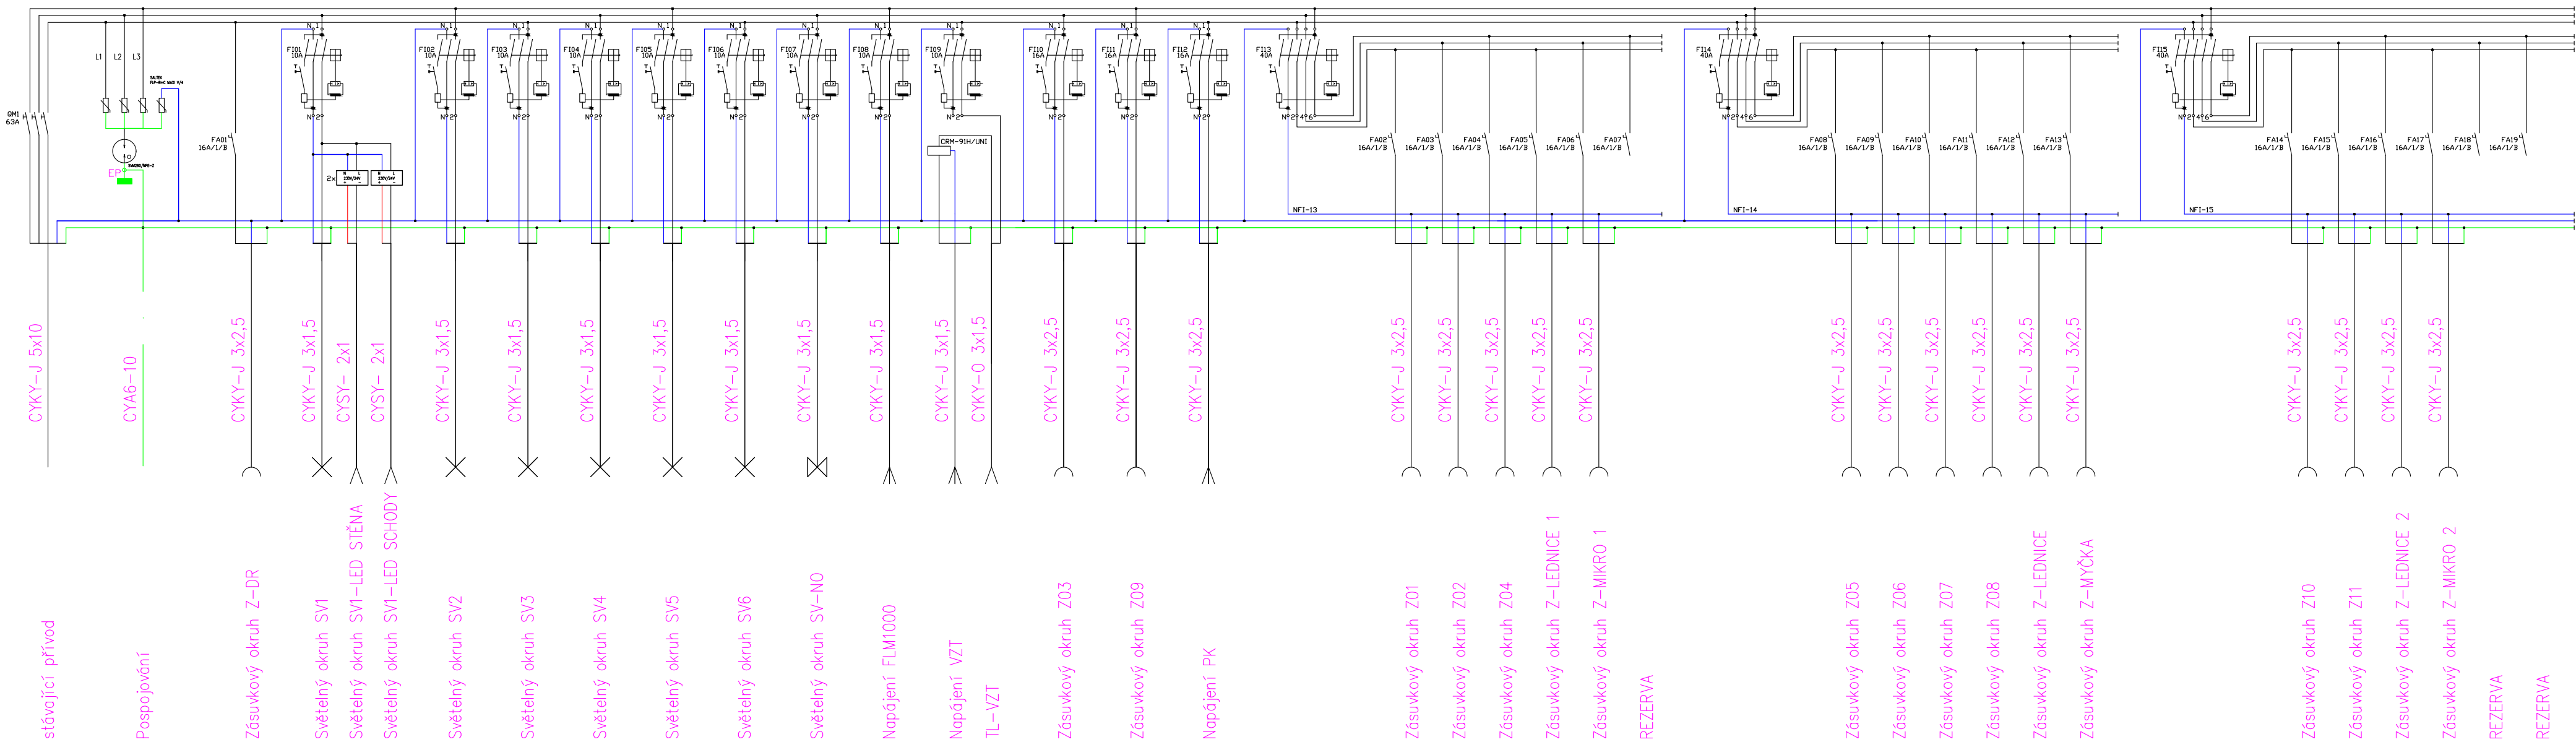

VÝZBROJ ROZVODNICE RX-1
ROZVODNICE OCELOPLECHOVÁ EATON BF-U-6/144-C
144 MODULŮ (6x24TE), IP30, POD OMÍTKU

JISTIČ 16A/B/1	19ks	ZDROJ 230/24V	3ks
PROUDOVÝ CHRÁNIČ PFL7-10A/30/2	9ks	ČASOVÉ RELÉ CRM-91H/UNI	1ks
PROUDOVÝ CHRÁNIČ PFL7-16A/30/2	3ks	SVODIČ PŘEPĚTÍ B+C	1ks
PROUDOVÝ CHRÁNIČ PF7-40A/30/4	3ks	HLAVNÍ VYPÍNAČ 63A/3	1ks

GENERÁLNÍ PROJEKTANT : ING. PAVEL MALÍNEK, VÝSTAVNÍ 318/7, CHOMOUTOV 786 35			
ZODPOVĚDNÝ PROJEKTANT : MEKOS GROUP, A.S.		VYPRACOVAL : MARTIN PŘÍLESKÝ	
INVESTOR : MĚSTO ŠUMPERK, NÁMĚSTÍ MÍRU 364/1, ŠUMPERK, 787 01		FORMÁT	3x A4
KINO OKO - vestavba malého sálu Masarykovo nám. 3, Šumperk - změna stavby před dokončením		DATUM	08/2022
		PROJEKT	DPS-změna
		MĚŘÍTKO	1:50
SCHÉMA ZAPOJENÍ RX1		ČÁST	D.1.4.d
		Č.V.	5