



ŘEZ A-A

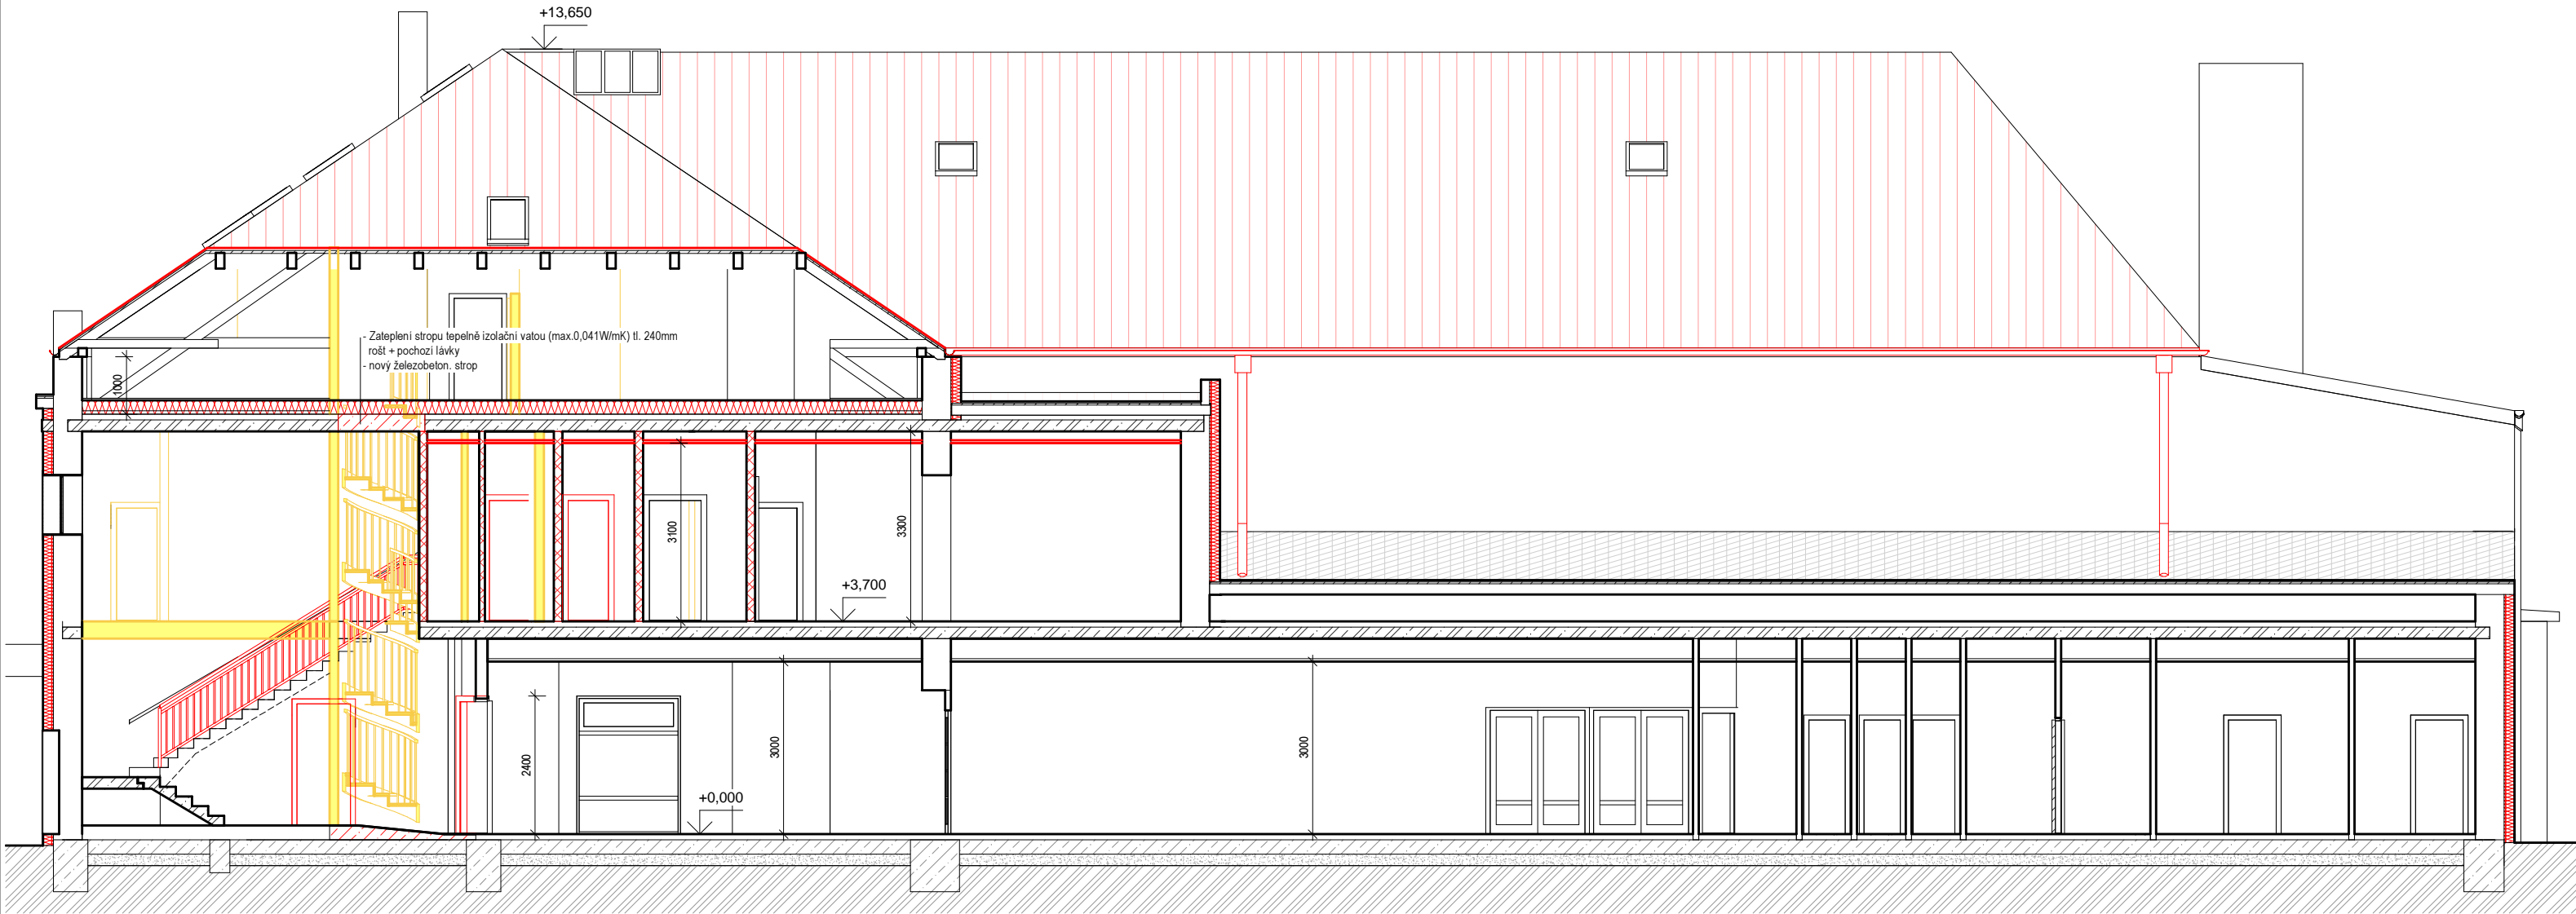


ŘEZ B-B

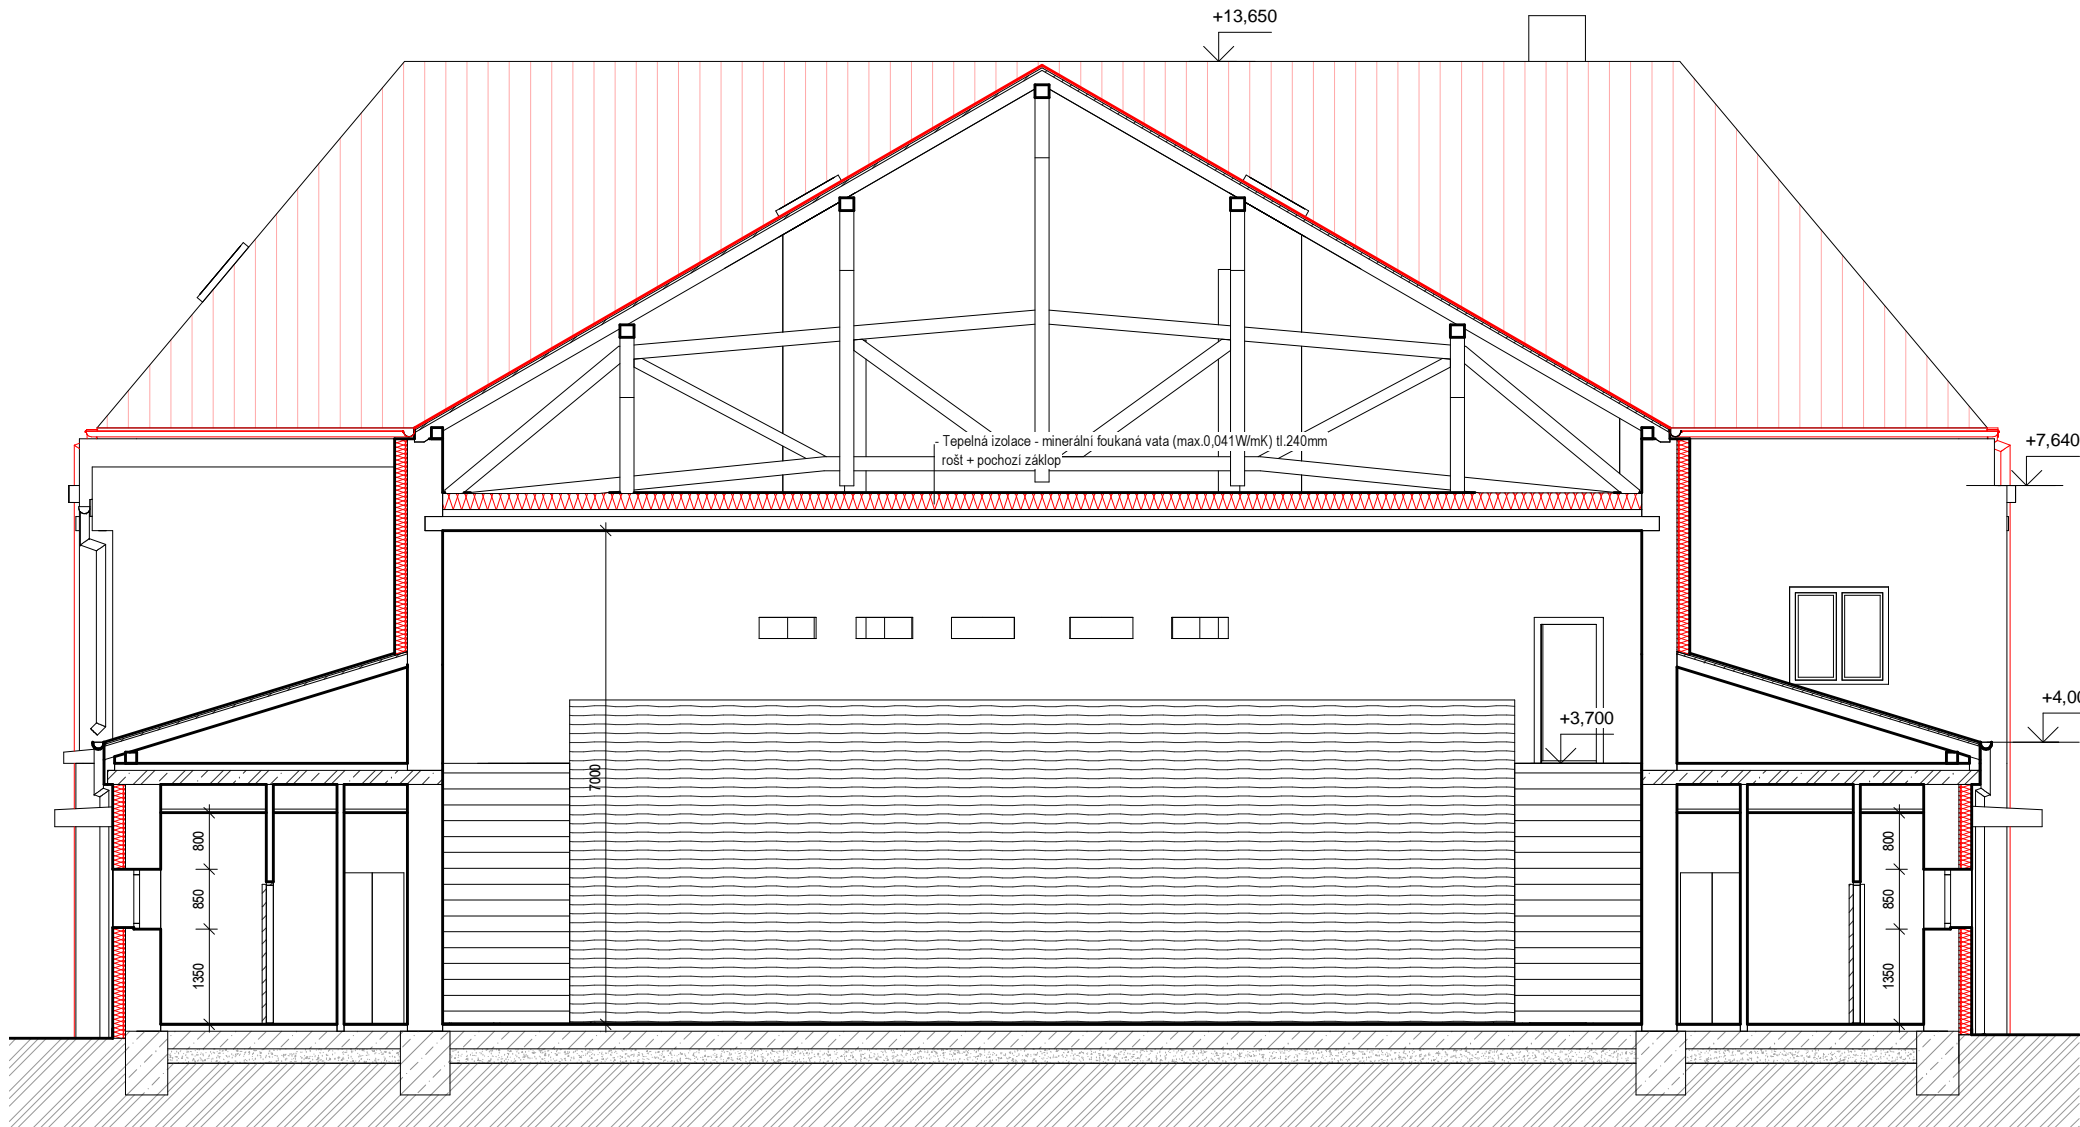

Legenda materiálu

- Zdivo z keramických příčkových tl. 115, 140, 250 mm, dozdivky do stávajícího zdiva
- Bourané konstrukce
- Kontaktní zateplovací systém minerální vata tl. 180 mm (max. 0,040W/mK)

Revize	Popis		Vydal	Datum
VYPRACOVAL: Ing. Klára Studená		ZOD. PROJEKTANT: Ing. Pavel Malínek	TECH. KONTROLA: Ing. Pavel Malínek	 Ing. Pavel MALÍNEK Jakoubka ze Stříbra 44, Olomouc IČ: 46616373
INVESTOR: Město Šumperk, nám. Míru 364/1, 78701 Šumperk				
AKCE:	KINO OKO - vestavba malého sálu Masarykovo nám. 3, Šumperk - změna stavby před dokončením		FORMÁT:	6 x A4
MÍSTO:	k.ú. Šumperk, parc. 1246		DATUM:	08/2022
VÝKRES:			ÚČEL:	DPS
ŘEZ A-A, ŘEZ B-B			Č. KOPIE:	
			MĚŘÍTKO:	Č. VÝKRESU:
			1:75	D.1.1.b.04