



ŘEZ B-B

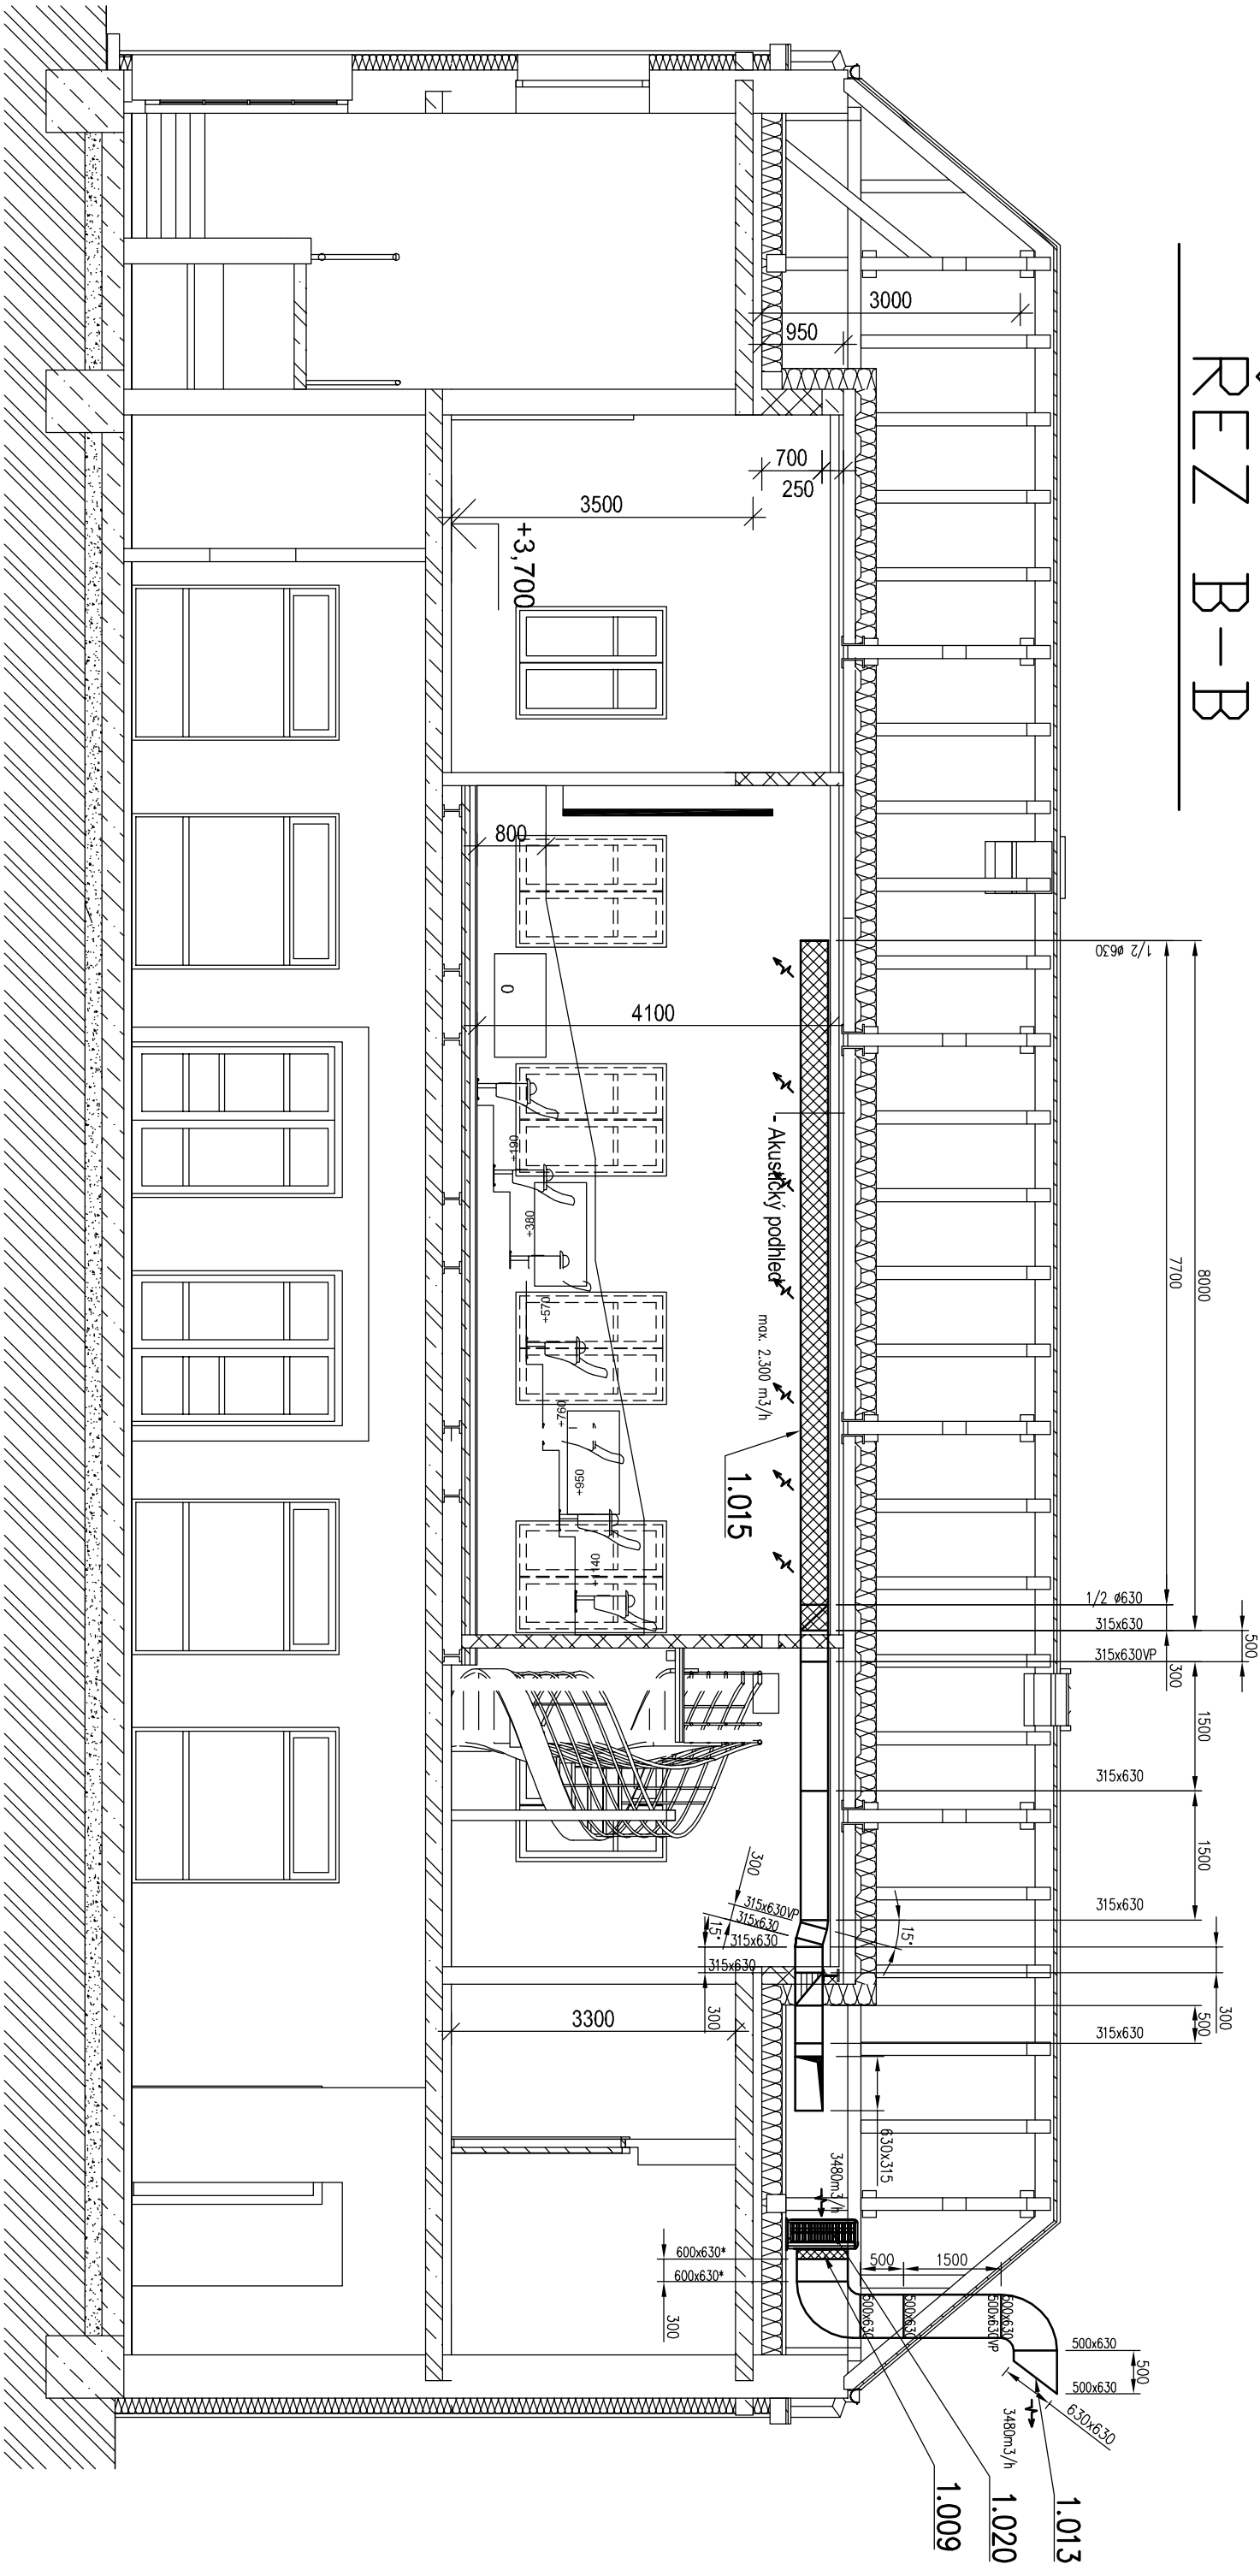

ZMĚNA STAVBY PŘED DOKONČENÍM

VYPRACOVAL: Ing. Luděk Kuliczkyi		ZOD. PROJEKTANT: Ing. Pavel Malínek	TECH. KONTROLA: Ing. Pavel Malínek	
INVESTOR: Město Šumperk nám. Míru 364/1, 78701 Šumperk		<div> ing. Pavel MALÍNEK Jakoubkova ze Střebra 44, Olomouc IČ 46616373</div>		
AKCE: KINO OKO - vestavba malého sálu Masarykovo nám. 3, Šumperk		FORMÁT: 4xA4	DATUM: 08/2022	ÚČEL: DPS
MÍSTO: k.ú. Šumperk, parc. 1246		Č. KOPIE:		
VÝKRES: VZT - ŘEZ B-B		MĚŘÍTKO: 1:75	Č. VÝKRESU: D.1.4.c-05	