ŘEZ C-C

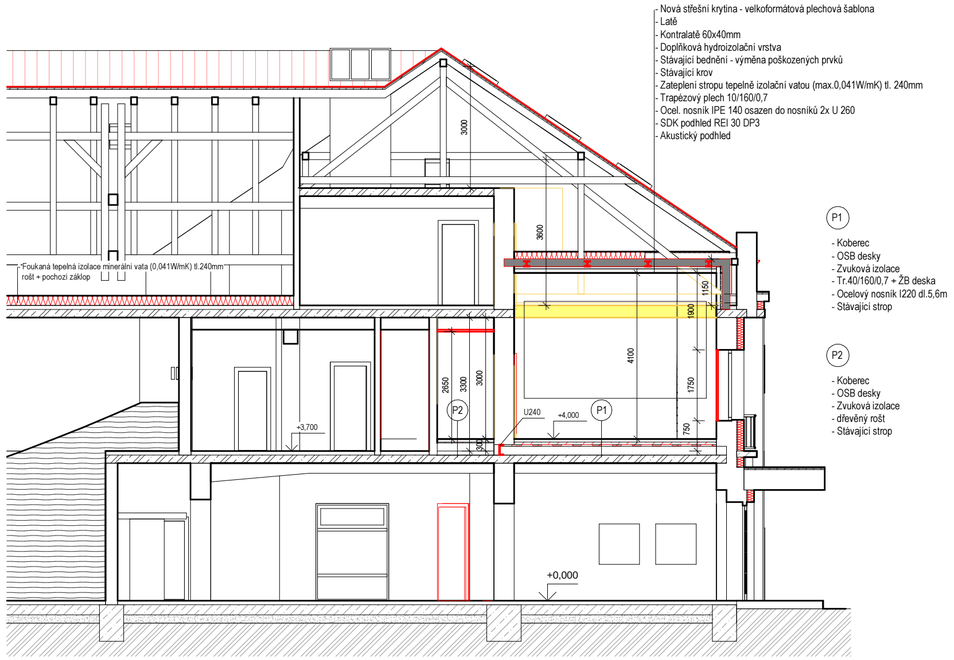

ŘEZ D-D

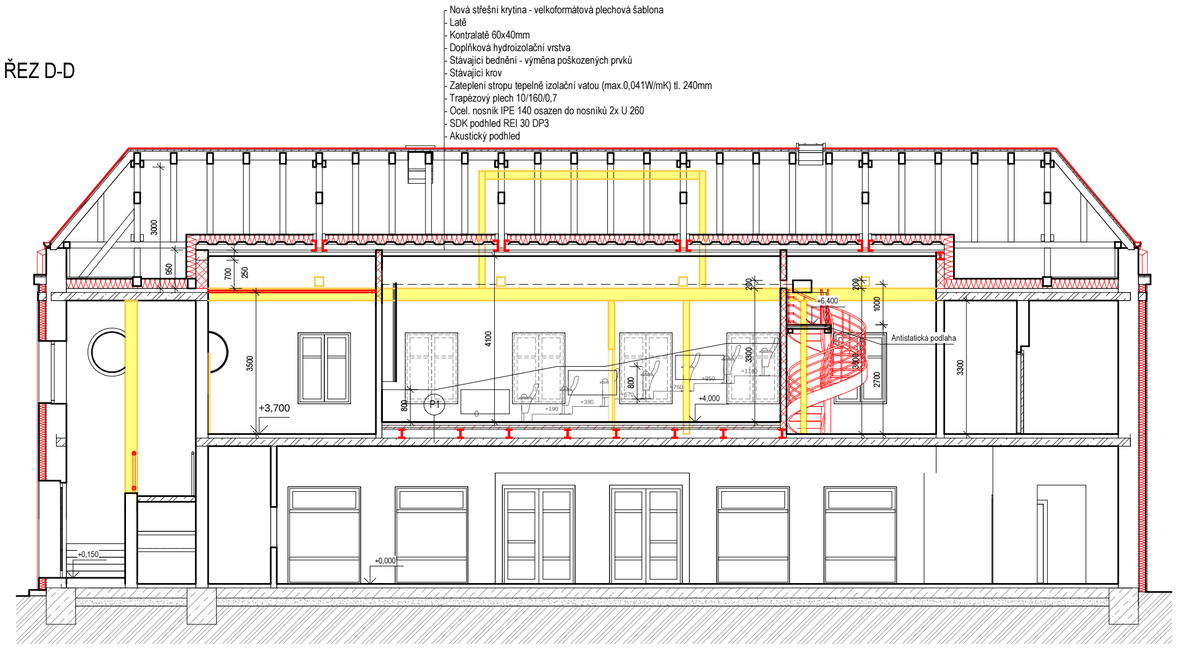

Legenda materiálu

- Zdivo z keramických přičkovek tl. 115, 140, 250 mm, dozdívky do stávajícího zdiva
- Bourané konstrukce
- Kontaktní zateplovací systém minerální vata tl. 180 mm (max. 0,040W/mK)

Revize	Popis	Vydal	Datum

VYPRACOVAL: Ing. Klára Studená	ZOD. PROJEKTANT: Ing. Pavel Malínek	TECH. KONTROLA: Ing. Pavel Malínek
INVESTOR: Město Šumperk, nám. Míru 364/1, 78701 Šumperk		
AKCE: **KINO OKO - vestavba malého sálu Masarykovo nám. 3, Šumperk - změna stavby před dokončením**		
MÍSTO: **k.ú. Šumperk, parc. 1246**		
VÝKRES: **ŘEZ C-C, ŘEZ D-D**		

atelier
Ing. Pavel MALÍNEK
Jakoubka ze Stříbra 44, Olomouc
IČ: 46616373

FORMÁT:	6 x A4
DATUM:	08/2022
ÚČEL:	DPS
Č. KOPIE:	
MĚŘÍTKO: **1:75**	Č. VÝKRESU: **D.1.1.b.05**