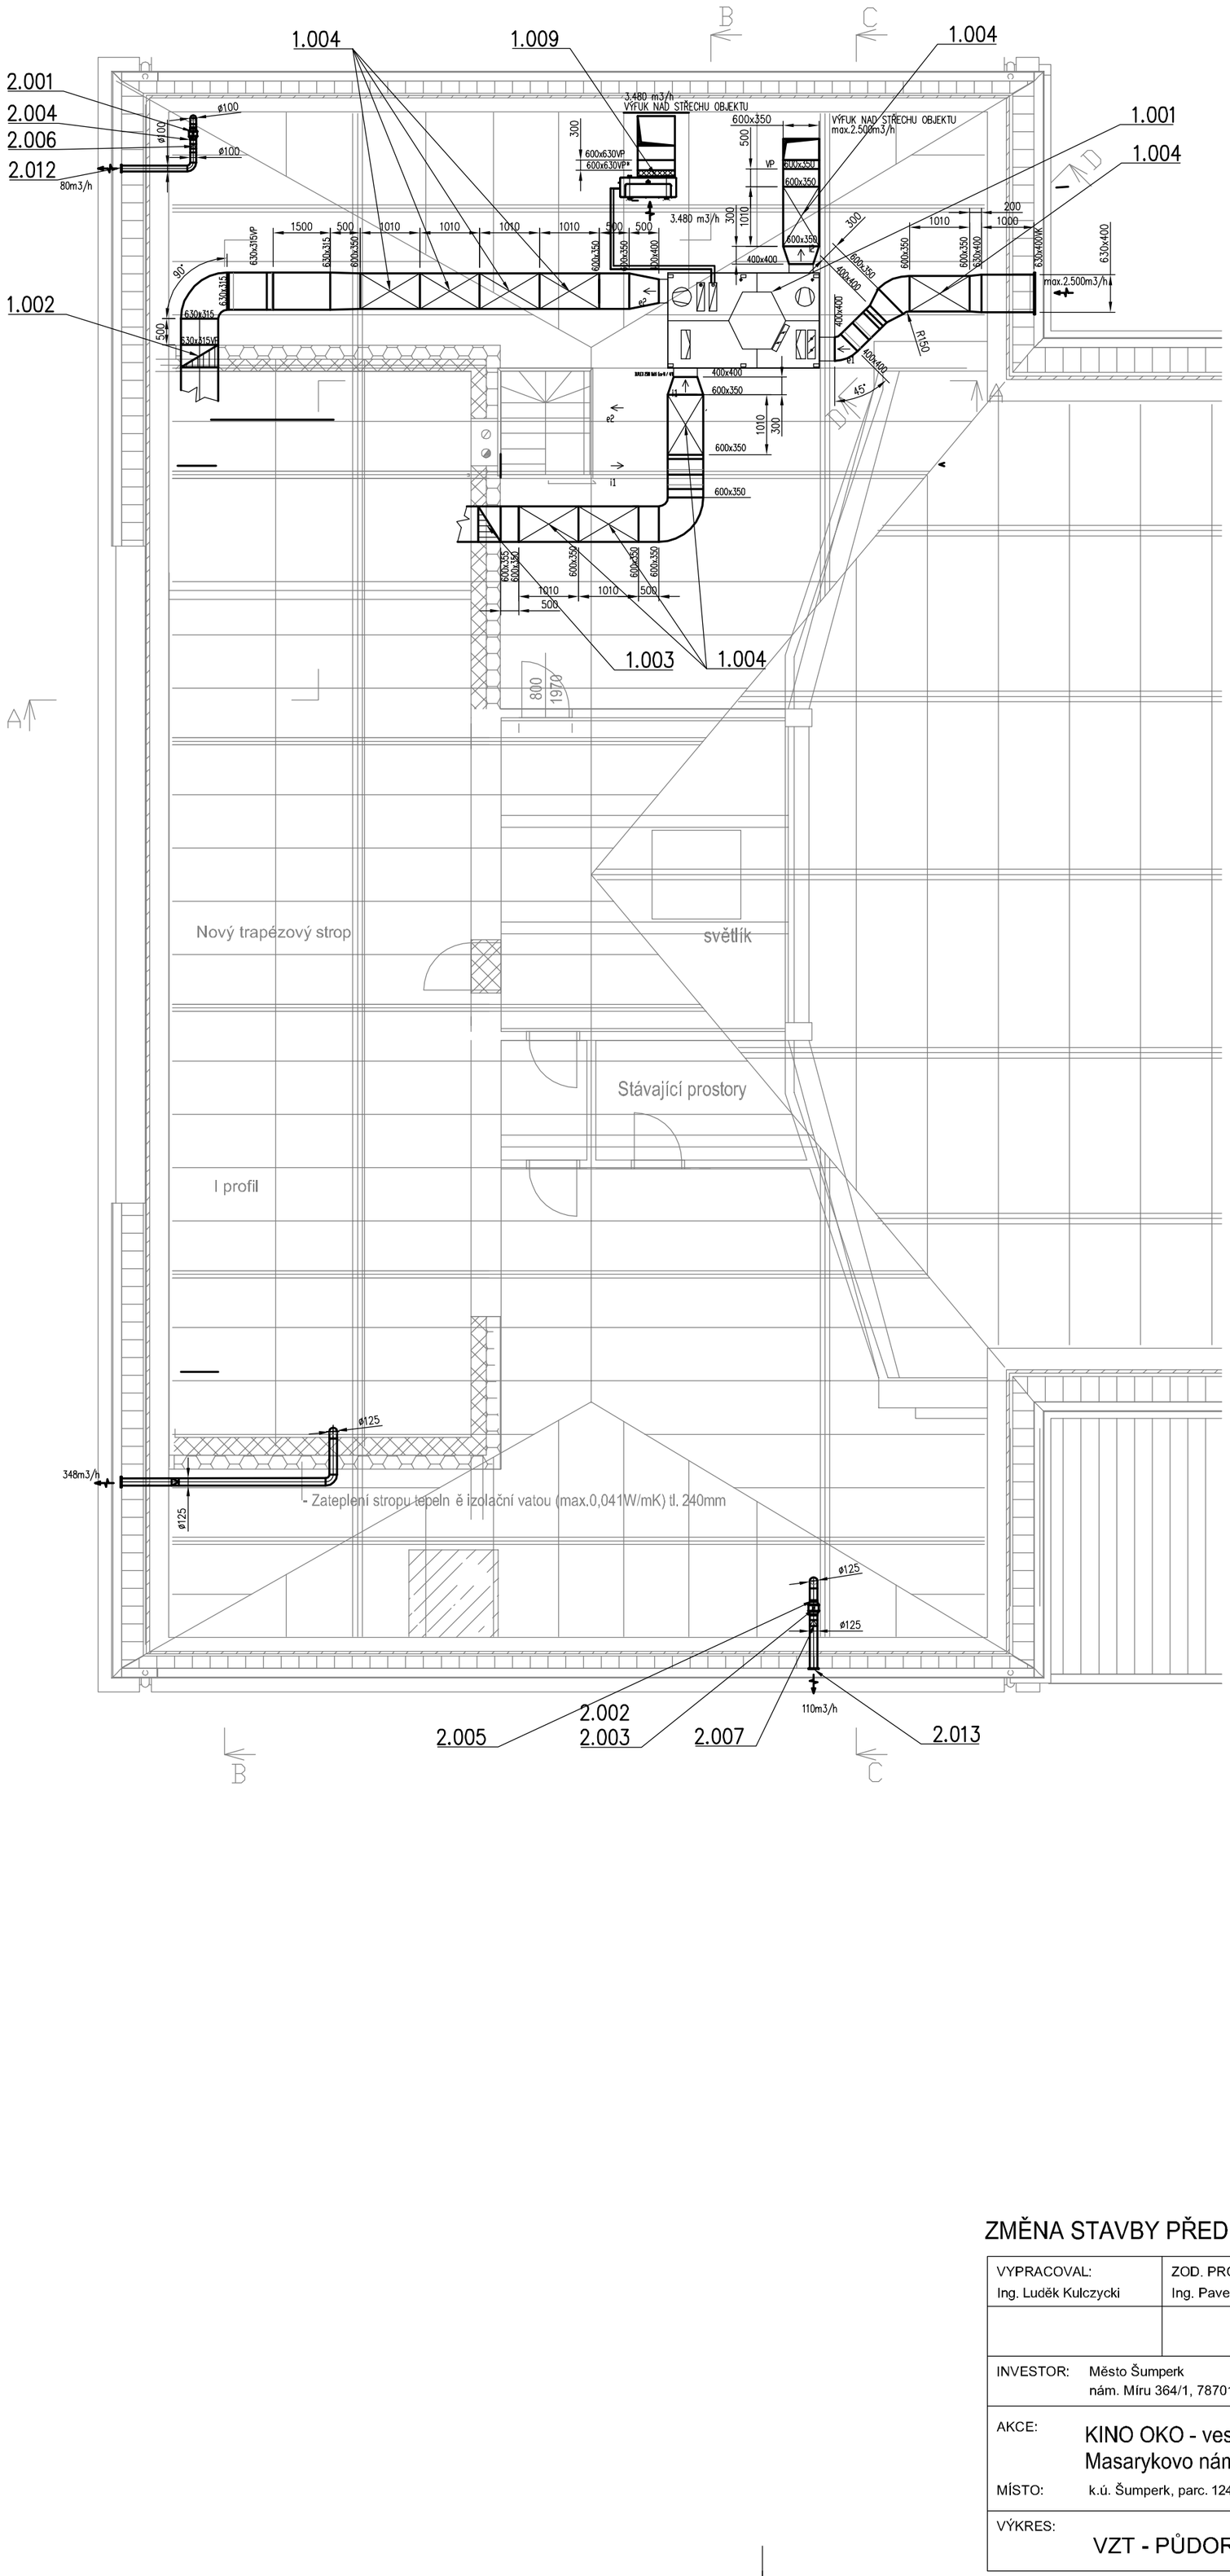

ZMĚNA STAVBY PŘED DOKONČENÍM

VYPRACOVAL: Ing. Luděk Kulczycki	ZOD. PROJEKTANT: Ing. Pavel Malínek	TECH. KONTROLA: Ing. Pavel Malínek	atelier ing. Pavel MALÍNEK Jakoubka ze Stříbra 44, Olomouc IČ 46616373
INVESTOR: Město Šumperk, nám. Míru 364/1, 78701 Šumperk			FORMÁT: 4xA4
AKCE: KINO OKO - vestavba malého sálu Masarykovo nám. 3, Šumperk			DATUM: 08/2022
			ÚČEL: DPS
MÍSTO: k.ú. Šumperk, parc. 1246			Č. KOPIE:
VÝKRES: VZT - PŮDORYS PŮDY			MĚŘÍTKO: 1:75 / Č. VÝKRESU: D.1.4.c-03