


VZOROVÝ PŘÍČNÝ ŘEZ č. 1

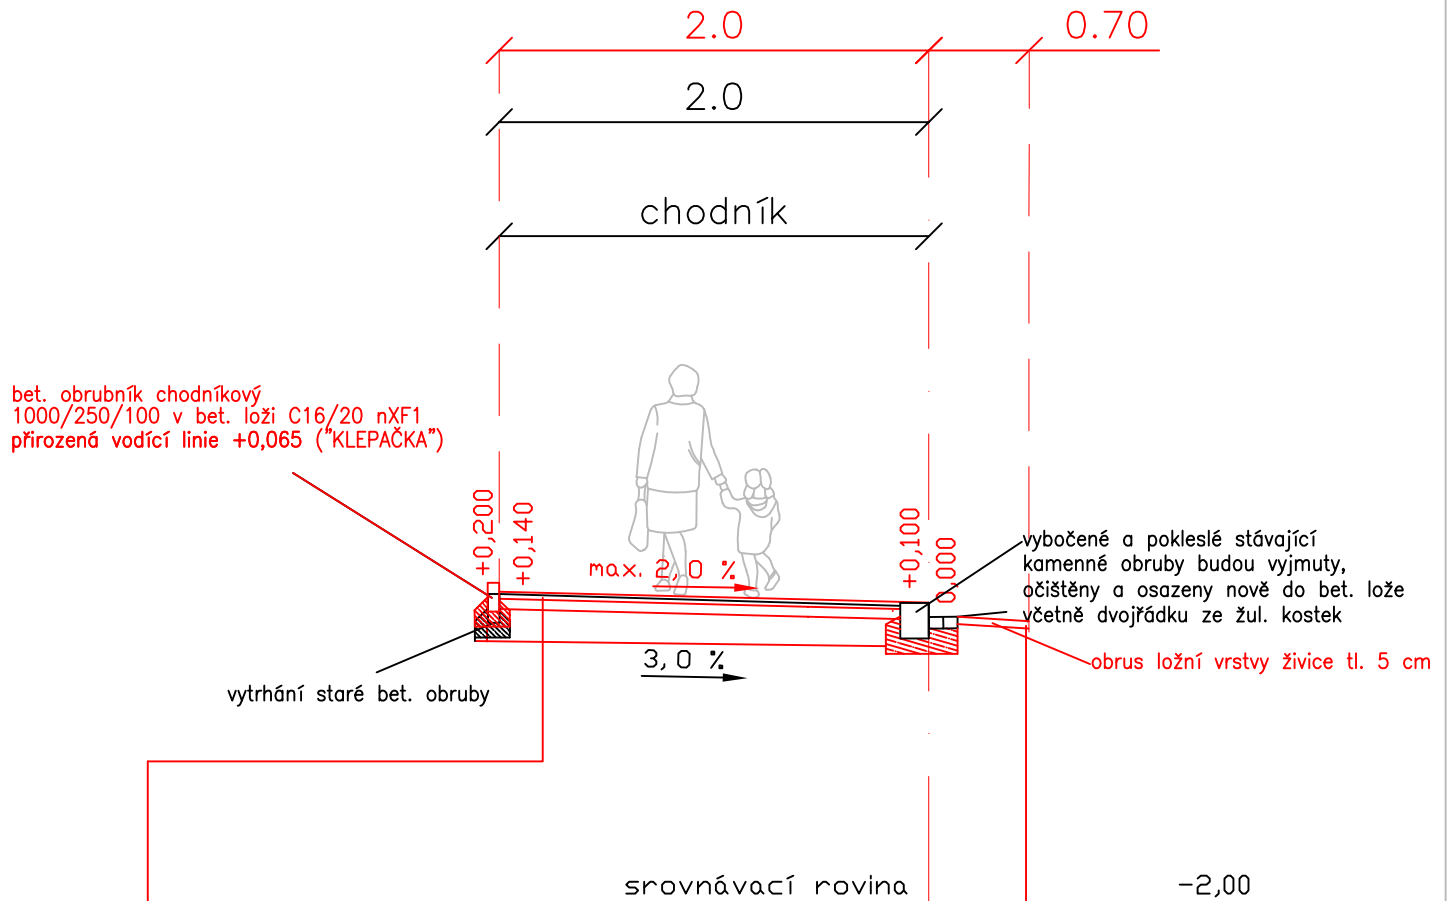

SKLADBA CHODNÍKU

BETONOVÁ DLAŽBA – DL	60 mm	ČSN 736131
LOŽNÁ VRSTVA ZE ŠTĚRKU 4/8 – L	40 mm	ČSN 736126
DOPLNĚNÍ PODSYPY ZE ŠTĚRKODRTI – ŠD	150 mm	ČSN 736126
ODEBRÁNÍ VRCHNÍ LOŽNÍ VRSTVY STÁVAJÍCÍHO CHODNÍKU		
CELKEM	250 mm	

SKLADBA VOZOVKY

ASFALTOVÝ BETON – ACO11+	50 mm	EN 13108 (ČSN 73 6121)
SPOJOVACÍ POSTŘÍK – PS-A	0,5 kg/m ²	ČSN 736129 (zbytkové množství pojiva)

- POZNÁMKA:** ! PROVÁDĚT DLE ČSN 73 6121–31 A SOUVISEJÍCÍCH NOREM, TP A VZOROVÝCH LISTŮ!!
- PŘI PROVÁDĚNÍ JE NUTNÉ RESPEKTOVAT VYHLÁŠKU 398/2009 Sb. (O OBECNÝCH TECHNICKÝCH POŽADAVCÍCH ZABEZPEČUJÍCÍCH BEZBARIÉROVÉ UŽÍVÁNÍ STAVEB
 - SPÁRY SE ZASYPÁVAJÍ KŘEMIČITÝM PÍSKEM.
 - HUTNIT LZE POUZE DLAŽBU SE SPÁRAMI VYPLNĚNÝMI SPÁROVACÍM PÍSKEM.
 - POUŽITÉ MATERIÁLY PRO HMATOVÉ PRVKY MUSÍ SPLŇOVAT NAŘÍZENÍ VLÁDY Č. 163/2002 Sb. a TN TZ0S.
- ! RESPEKTOVÁNÍ NIVELETY DLE VYHLÁŠKY 104/1997 Sb., §14 !

ZODP. PROJEKTANT	ING. ZDENĚK VITÁSEK	<p style="text-align: center;">Ing. Zdeněk Vitásek PROJEKTOVÁ A INŽENÝRSKÁ ČINNOST U tenisu 2625/1 78701 ŠUMPERK tel: 776 780 588 email: zdenek.vitasek@email.cz IČ: 03938760</p>	
VED. PROJEKTU	ING. ZDENĚK VITÁSEK		
VYPRACOVAL	ING. ZDENĚK VITÁSEK		
KATASTR. ÚZEMÍ	ŠUMPERK		
OBJEDNAVATEL	Město Šumperk, nám. Míru 1, 787 01 Šumperk		
NÁZEV PROJEKTU:	Oprava stávajícího chodníku na ul. Wolkerova, v Šumperku	STUPEŇ PD	ZPD
		DATUM	06/2022
		MĚŘÍTKO	1:50
		FORMÁT	1A4
		ČÍSLO ZAKÁZKY	0401-22/ZPD
PŘÍLOHA	Vzorový příčný řez	ČÍSLO PŘÍLOHY	B3