




POHLED OD ZÁPADU

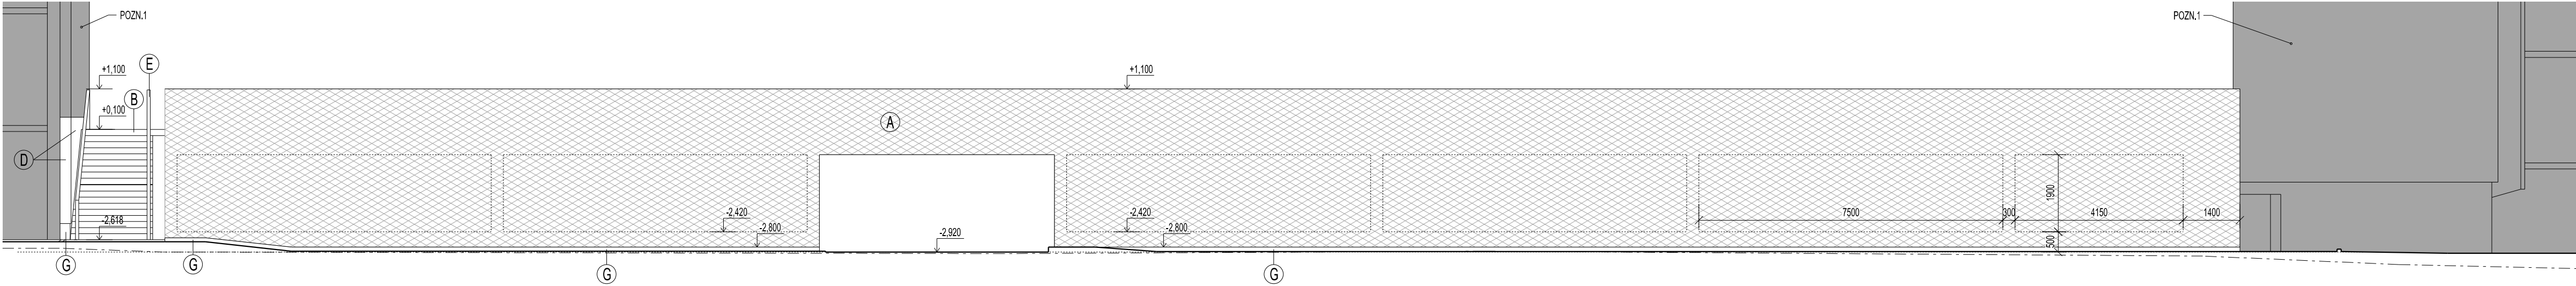

POHLED OD VÝCHODU

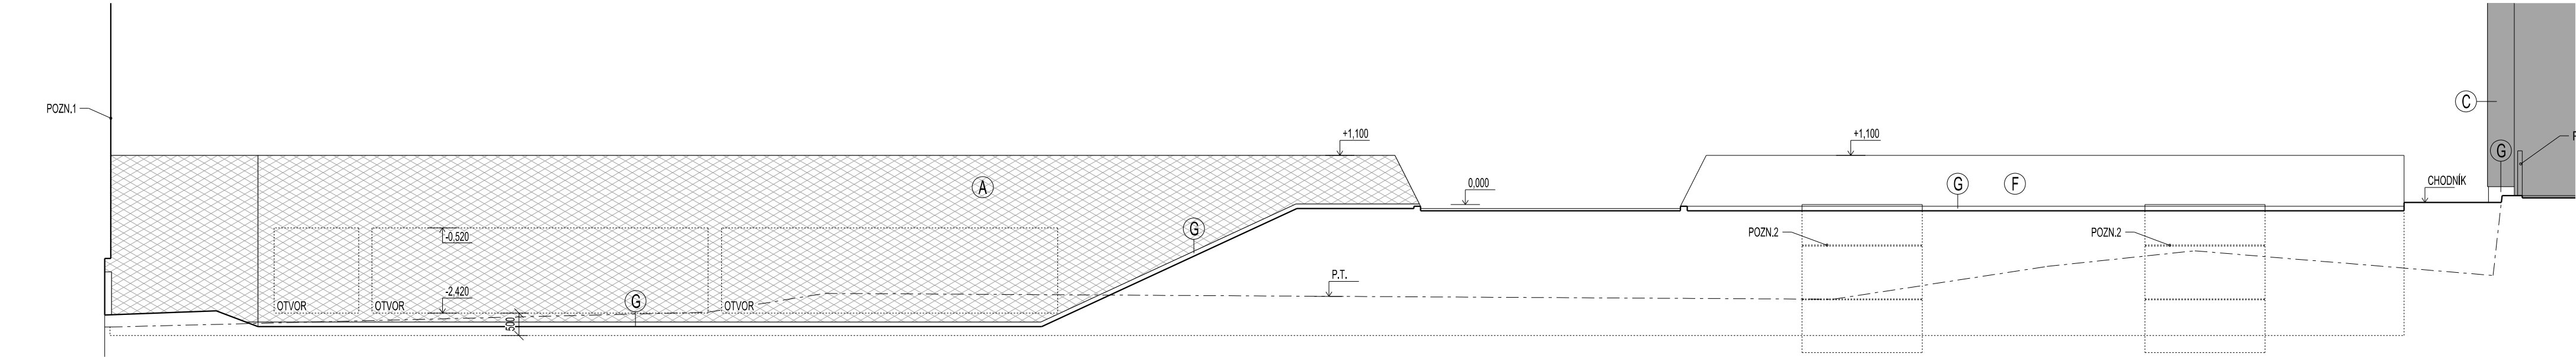

POHLED OD JIHU

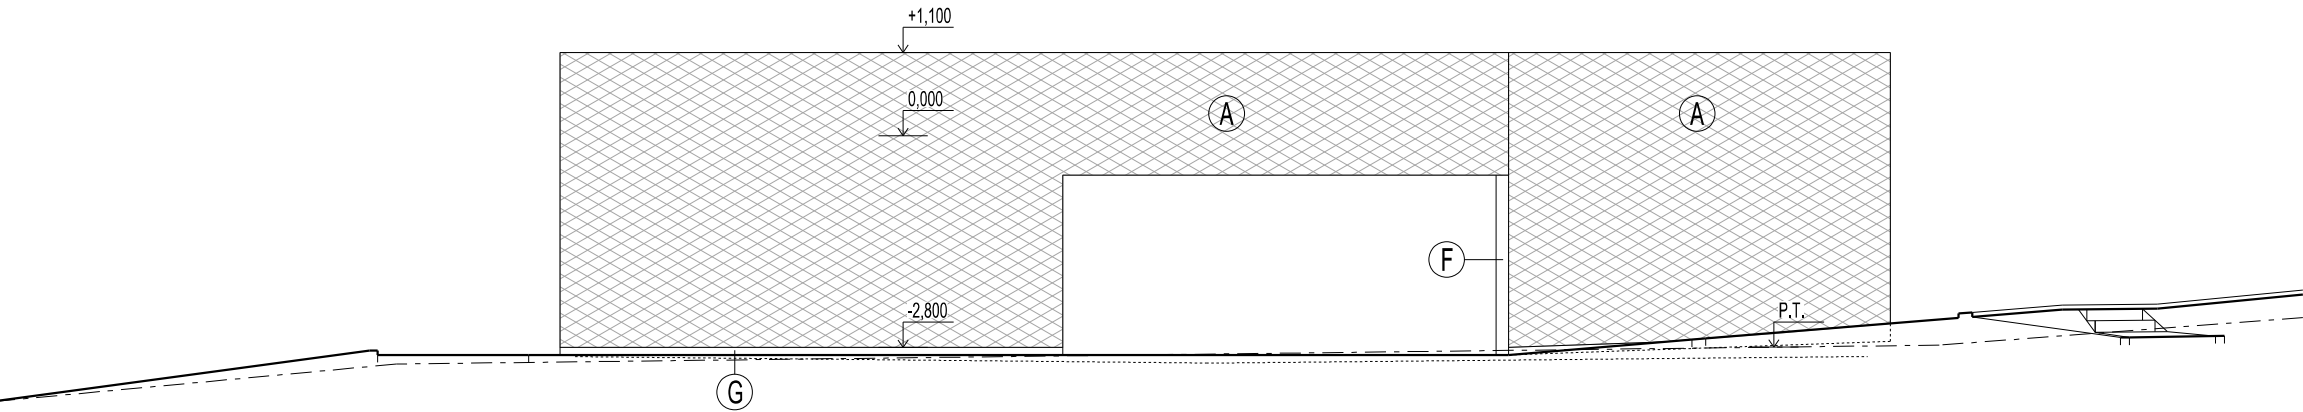

LEGENDA MATERIÁLŮ

- A NEREZOVÁ SÍŤ
- B SCHODY Z POHLEDOVÉHO BETONU
- C STÁVAJÍCÍ FASÁDA, KOMBINACE ŽLUTÁ ČERVENÁ
- D NOVÁ FASÁDA, BARVA SVĚTLÉ ŠEDÁ
- E OCELOVÉ ZÁBRADLÍ - ŽÁROVÉ ZINKOVANÉ
- F STĚNA Z POHLEDOVÉHO BETONU
- G POZINKOVANÝ PLECH

POZNÁMKA:
BAREVNOST POHLEDOVÝCH PRVKŮ BUDE URČENA PODLE
PŘEDLOŽENÝCH VZORKŮ A NÁSLEDNĚ ODSOUHLASENÁ GP A
INVESTOREM

POZN.1: STÁVAJÍCÍ OBJEKT PANELOVÉHO DOMU - Č.P. 291/1
POZN.2: BETONOVÉ SVĚTLÍKY
POZN.3: STÁVAJÍCÍ OCELOVÉ ZÁBRADLÍ

±0,000 = 331.83 m n.m. BpV
Copyright ©knesl kynčl architekti s.r.o.
Všechna práva jsou vyhrazena, zejména právo na kopírování, distribuci a překlad. Žádná část nesmí být jakoukoliv formou (tiskem, jako fotokopie, elektronicky či jinými metodami)
reprodukována a rozšiřována bez písemného souhlasu autora - knesi kynčl architekti s.r.o., s výjimkou licence k využití díla udělené zadavateli díla při zachování ostatních autorských práv.

GENERÁLNÍ PROJEKTANT: knesl kynčl architekti s.r.o. Šumavská 416/15, 602 00 Brno tel./fax : +420 541 592 134	Autoři architektonického návrhu: knesl kynčl architekti s.r.o. Hlavní inženýr projektu: ING. ARCH. J. KYNČL	Zodpovědný projektant: ING. ARCH. J. KYNČL	knesl kynčl architekti s.r.o. Šumavská 416/15, 602 00 Brno tel./fax : +420 541 592 134 www.knesl-kyncl.com
PROJEKTANT STAVEBNÍ ČÁSTI, KOORDINACE: knesl kynčl architekti s.r.o. Šumavská 416/15, 602 00 Brno tel./fax : +420 541 592 134	Zodpovědný projektant částí: ING. ARCH. J. KYNČL	Vypracoval: ING. ARCH. J. HAJNÝ, ING. ARCH. L. KLÍNKOVSKÝ	knesl kynčl architekti s.r.o. Šumavská 416/15, 602 00 Brno tel./fax : +420 541 592 134 www.knesl-kyncl.com
Investor: Město Šumperk, nám. Míru 364/1, 787 01 Šumperk			Stupeň: PP
Název akce: PARKOVACÍ DŮM GAGARINOVA, ŠUMPERK p. č. 579/1, 579/2, 579/18, 579/6, 941 v k. ú. Dolní Temenice			Datum: 03/ 2019
Část: D.1.1 ARCHITEKTONICKO-STAVEBNÍ ŘEŠENÍ			Číslo zakázky: 00529_40
Název výkresu: POHLEDY			Měřítko: 1:100
			Číslo výkresu: D.1.1.10