

PUDORYS

STÁVÁNÍ KAMENNÁ STĚNA

POPLANTOVANÝ PLECH KOTVENÝ DO ZDI

- PVC FÓLIE BUDE KOTVENÁ  
NA KONCI V ŠÍRKE 100MM A V ROHU

## IMPLANIL

# GEOTEXTILIE


2.05

~~Z.05~~

STÁVÁNÍ OBJEKT  
č.p. 291/1

DETAIL 1 - NÁPOJENÍ HYDROIZOLACE  
MEZI MÁVÁŘSKÝM KAMENNÝM STĚNEM,  
PANELOVÝM DOMEM A PAKOVACÍM DOMEM / M: 1:10

✓  
ŘEZ

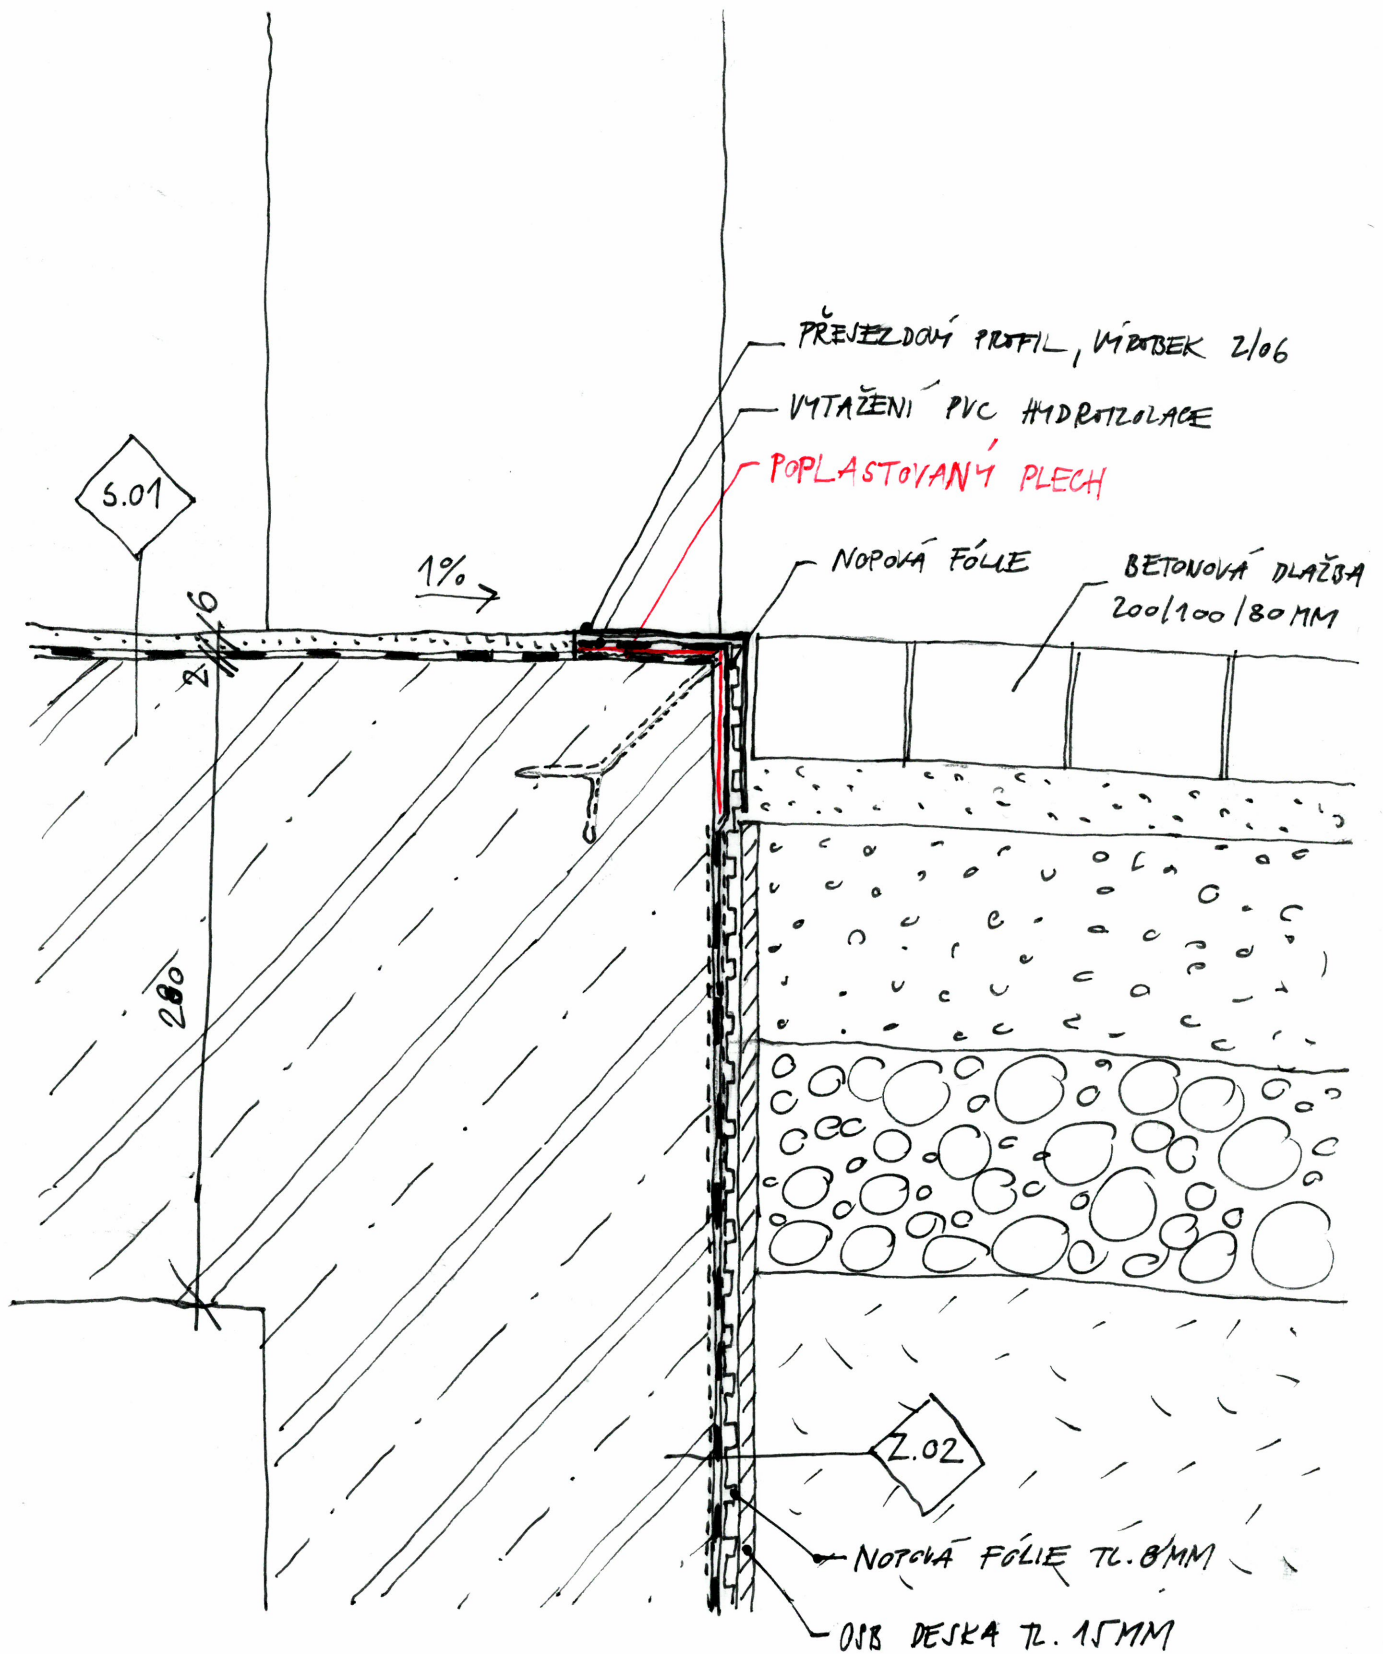


DETAIL 2 - PŘEJEZDOVÝ PROFIL ; M: 1:5

[illegible]

~~JEFFERSON~~ V. AND M. A.

DETAIL 3 - 2 LAB V 1 MP, M: 1:10

REZ

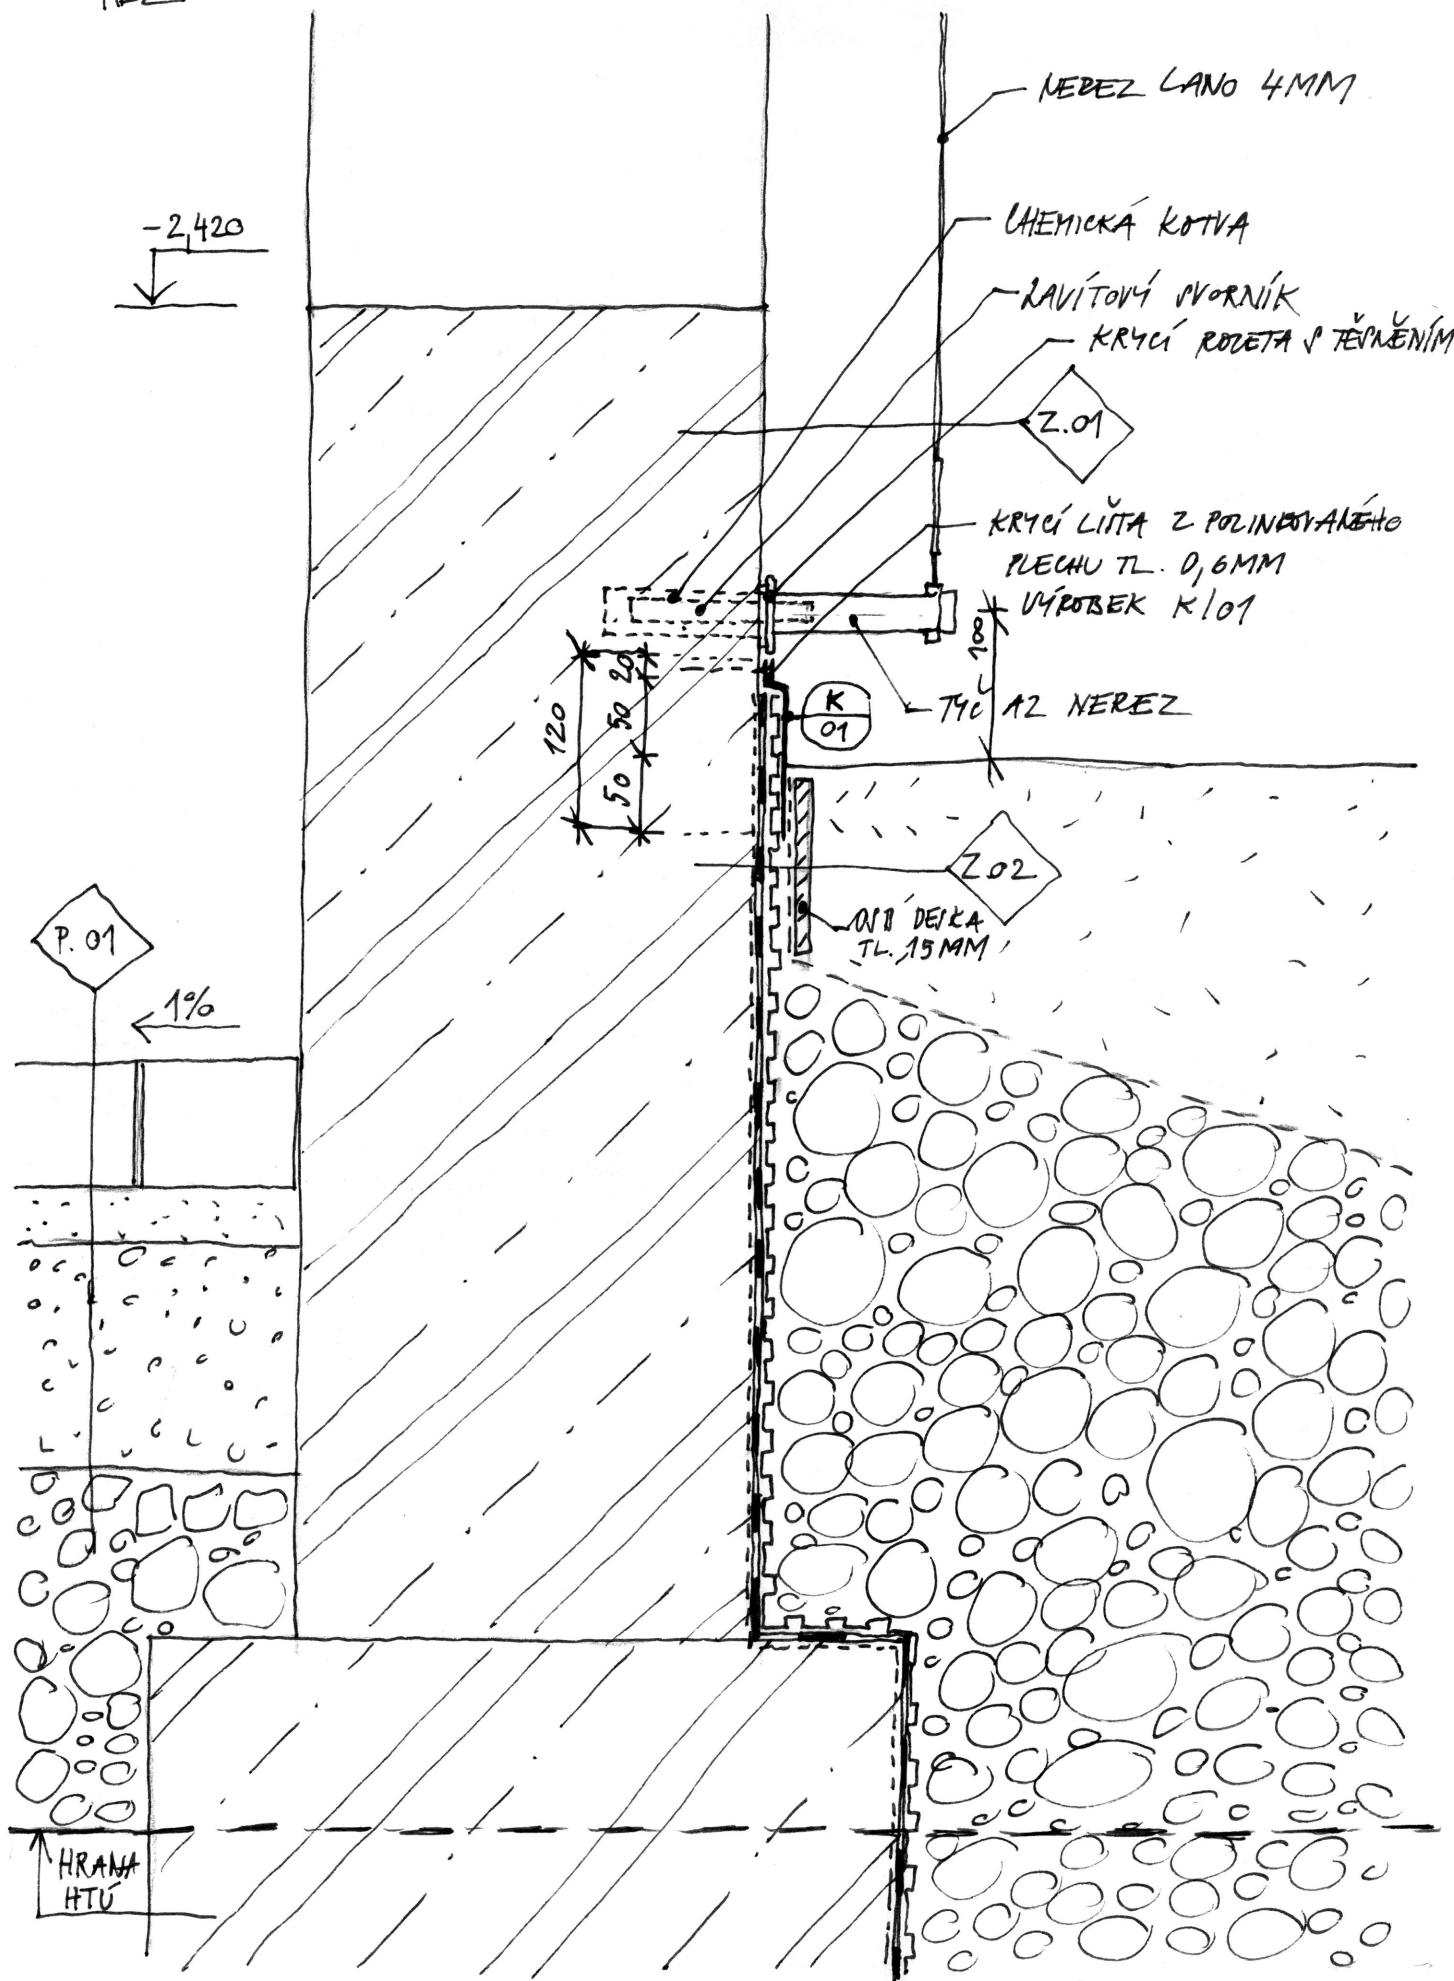

DETAIL 4 - VOKL U PARKOVACÍHO DOMU, 1:5

ŘEZ

ZAKLÁDACÍ  
HLINÍKOVÁ LIŠTA

STÁVAJÍCÍ  
OBJEKT  
č.p. 291/1

ZÁBRADÍ SCHODIŠTĚ  
Z.05

Z.04

Z.03

0  
M

ZATMELENO

POHLED NA SCHODY

Z.05

DETAIL 5 - DETAIL SOKLU M:1:10