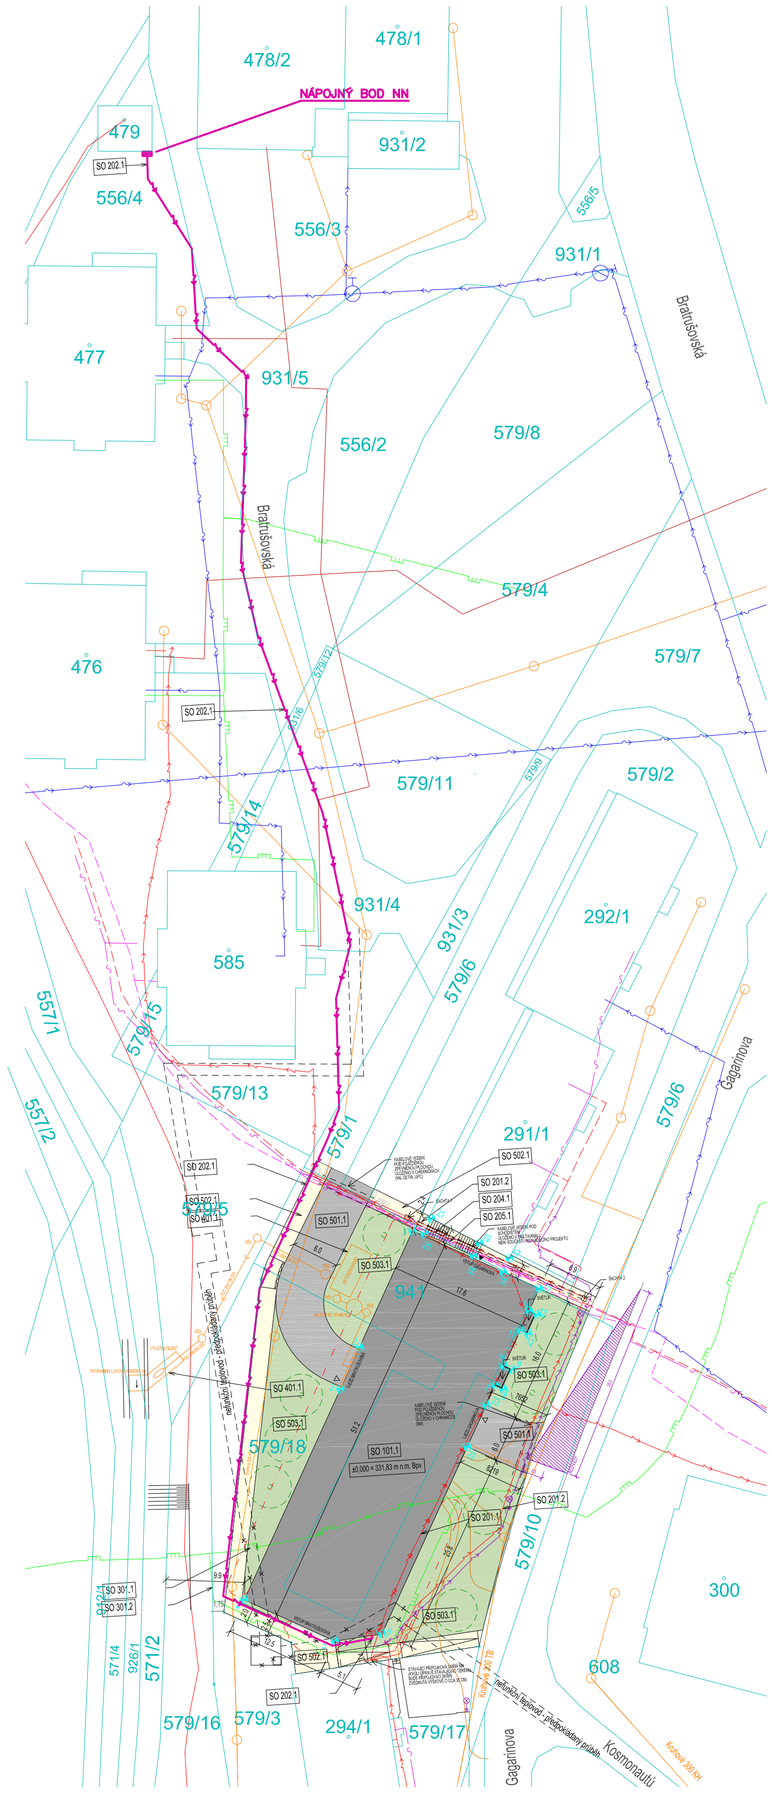

LEGENDA:

KABELOVÉ VEDENÍ PRO NAPOJENÍ PARKOVACÍHO DOMU
AYKY 4Bx50mm

PROSTORY NECHRÁNĚNÉ PŘED ATMOSFÉRICKÝMI VLIVY

SOUSTAVA : 3PEN stř. 50Hz 400/230V TN-C
OCHRANA PŘED ÚRAZEM EL. PROUDEM : ZÁKLADNÍ – AUT. ODPOJENÍM OD ZDROJE

POZNÁMKA:

– před započetím výkopových prací je investor povinnen zabezpečit vytýčení stávajících podzemních sítí.

LEGENDA:

- NAVRŽENÉ OBJEKTY
- NAVRŽENÉ ZPEVNĚNÉ PLOCHY POJÍŽDĚNÉ
- NAVRŽENÉ ZPEVNĚNÉ PLOCHY POCHOZÍ
- PLOCHY ZELENĚ
- VSTUPY, VJEZDY
- HRANICE ŘEŠENÉHO ÚZEMÍ
- HRANICE PARCEL KATASTRU NEMOVITOSTÍ
- VRSTEVNICE
- HRANICE POŽÁRNĚ NEBEZPEČNÉHO PROSTORU
- STROM NÁVRH

SEZNAM STAVEBNÍCH OBJEKTŮ:

SO 101.1 PARKOVACÍ DŮM
SO 201.1 RUŠENÉ VEDENÍ NN (JIŽ REALIZOVÁNO)
SO 201.2 PŘELOŽKA VEDENÍ NN (JIŽ REALIZOVÁNO)
SO 202.1 PŘÍPOJKA NN
SO 204.1 PŘELOŽKA SDĚLOVACÍHO VEDENÍ CETIN (JIŽ REALIZOVÁNO)
SO 205.1 PŘELOŽKA VEDENÍ UPC (JIŽ REALIZOVÁNO)
SO 301.1 RUŠENÝ PLYNOVOD
SO 301.2 PŘELOŽKA PLYNOVODU
SO 401.1 DEŠŤOVÁ KANALIZACE
SO 501.1 ZPEVNĚNÉ PLOCHY POJÍŽDĚNÉ
SO 502.1 ZPEVNĚNÉ PLOCHY POCHOZÍ
SO 503.1 SADOVÉ ÚPRAVY

INŽENÝRSKÉ SÍTĚ - STÁVAJÍCÍ STAV:

- PODZEMNÍ VEDENÍ NN
- PODZEMNÍ VEDENÍ VN
- VEŘEJNÉ OSVĚTLENÍ
- SDĚLOVACÍ VEDENÍ - CETIN
- UPC
- STL PLYNOVOD
- VODOVOD
- JEDNOTNÁ KANALIZACE
- TEPLOVOD

INŽENÝRSKÉ SÍTĚ - RUŠENÉ:

- VEDENÍ NN
- SDĚLOVACÍ VEDENÍ - CETIN
- UPC
- STL PLYNOVOD
- NEFUNKČNÍ TEPLOVOD

INŽENÝRSKÉ SÍTĚ - NÁVRH:

- VEDENÍ NN
- SDĚLOVACÍ VEDENÍ - CETIN
- UPC
- STL PLYNOVOD
- DEŠŤOVÁ KANALIZACE

INŽENÝRSKÉ SÍTĚ - VÝHLED:

- SDĚLOVACÍ VEDENÍ - T-MOBILE

Revize:

R 01	DOPLNĚNÍ	02/ 2023
Č. revize	Popis	Datum

±0,000 = 331,83 m n.m. Bpv

Copyright ©knesl kynčl architekti s.r.o.
Všechna práva jsou vyhrazena, zejména právo na kopírování, distribuci a překlad. Žádná část nesmí být jakoukoliv formou (tiskem, jako fotokopie, elektronickými či jinými metodami) reprodukována a rozšiřována bez písemného souhlasu autora – knesl kynčl architekti s.r.o., s výjimkou licence k využití díla udělené zadavateli díla při zachování ostatních autorských práv.

GENERÁLNÍ PROJEKTANT:
knesl kynčl architekti s.r.o.
Šumavská 416/15, 602 00 Brno
tel./fax : +420 541 592 134

Autoři architektonického návrhu: knesl kynčl architekti s.r.o.
Hlavní inženýr projektu: ING. ARCH. J. KYNČL

Zodpovědný projektant: ING. ARCH. J. KYNČL

PROJEKTANT STAVEBNÍ ČÁSTI, KOORDINACE:
ING. LUBOŠ NOVÁK
PROJEKTOVÁNÍ EL. ZAŘÍZENÍ
KUNEŠOVA 26, BRNO

Zodpovědný projektant části: ING. JAN ZÁŘECKÝ

Vypracoval: ING. LUBOŠ NOVÁK

Investor: Město Šumperk, nám. Míru 364/1, 787 01 Šumperk

Název akce: **PARKOVACÍ DŮM GAGARINOVA, ŠUMPERK**
p. č. 579/1, 579/2, 579/18, 579/6, 941 v k. ú. Dolní Temenice

Část: D.2.2. - PŘÍPOJKA NN

Stupeň:	PP
Datum:	03/ 2019
Číslo zakázky:	00529_40
Měřítko:	1:500

Název výkresu: **SITUACE**

Číslo výkresu: 03