

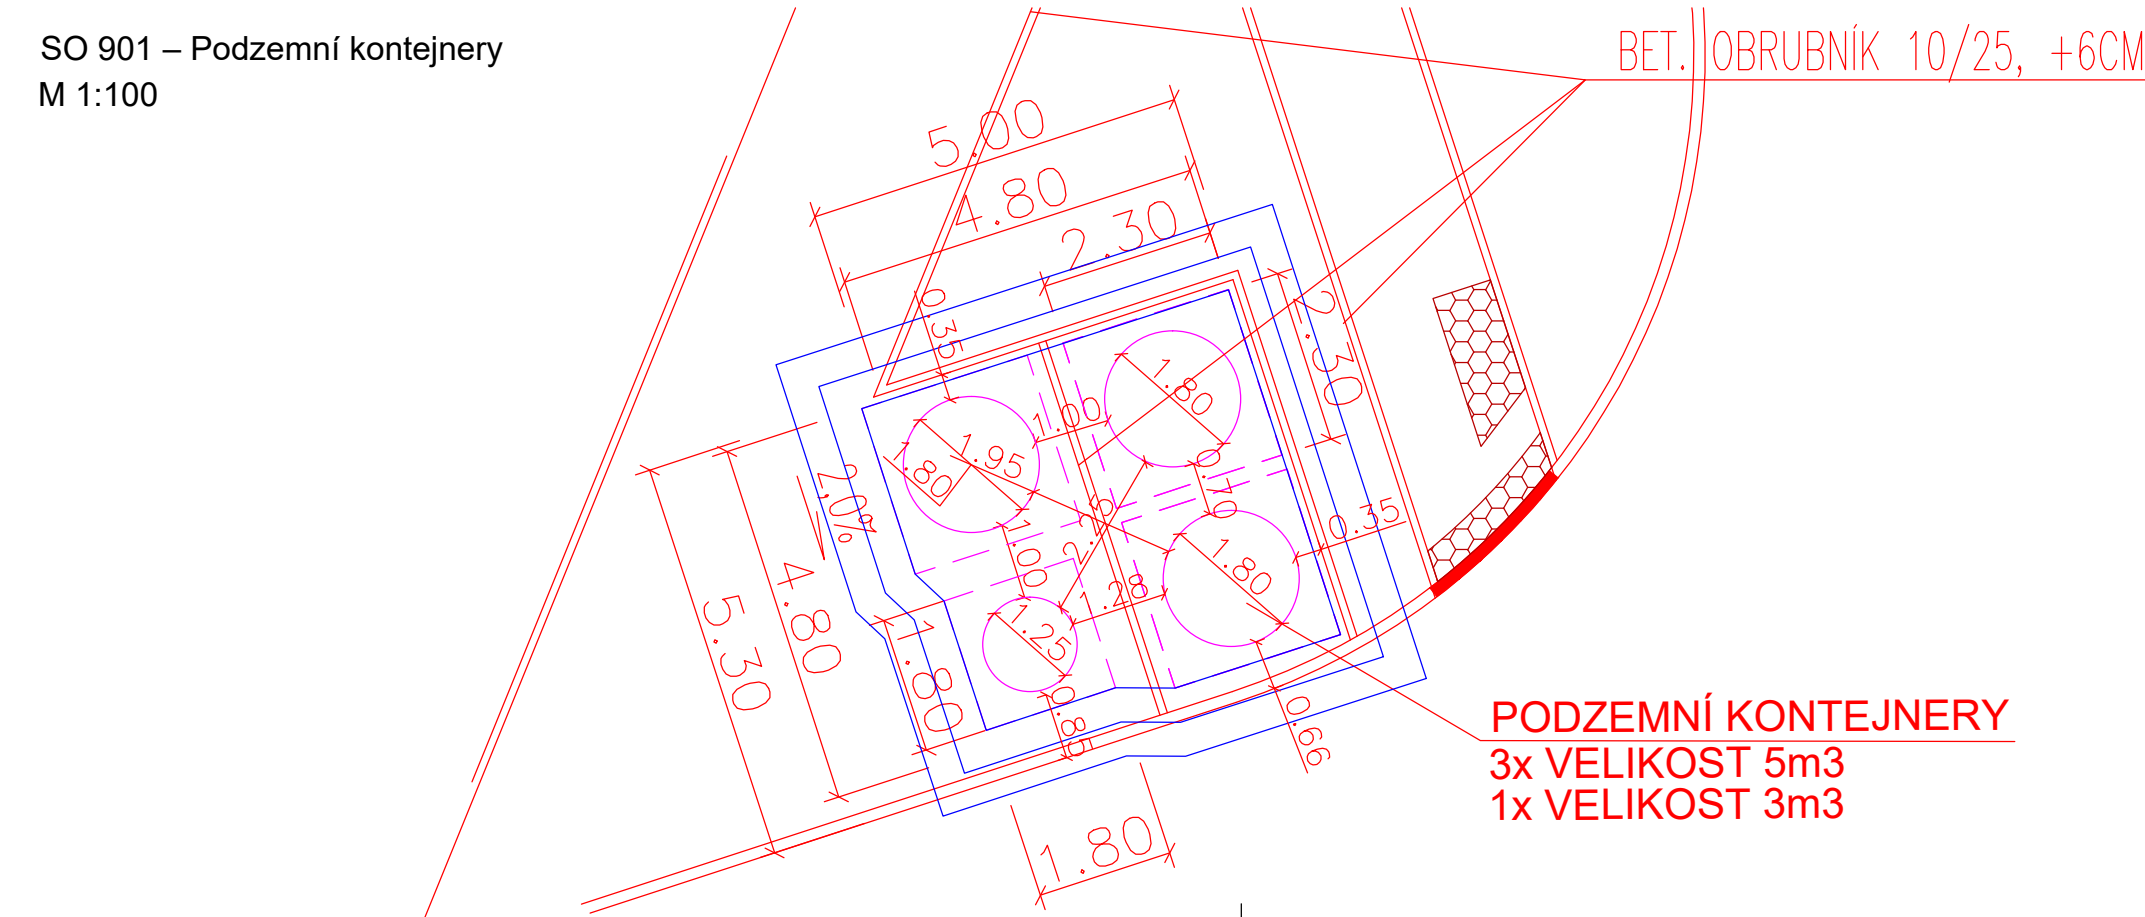


SO 902 – Podzemní kontejnery  
M 1:100

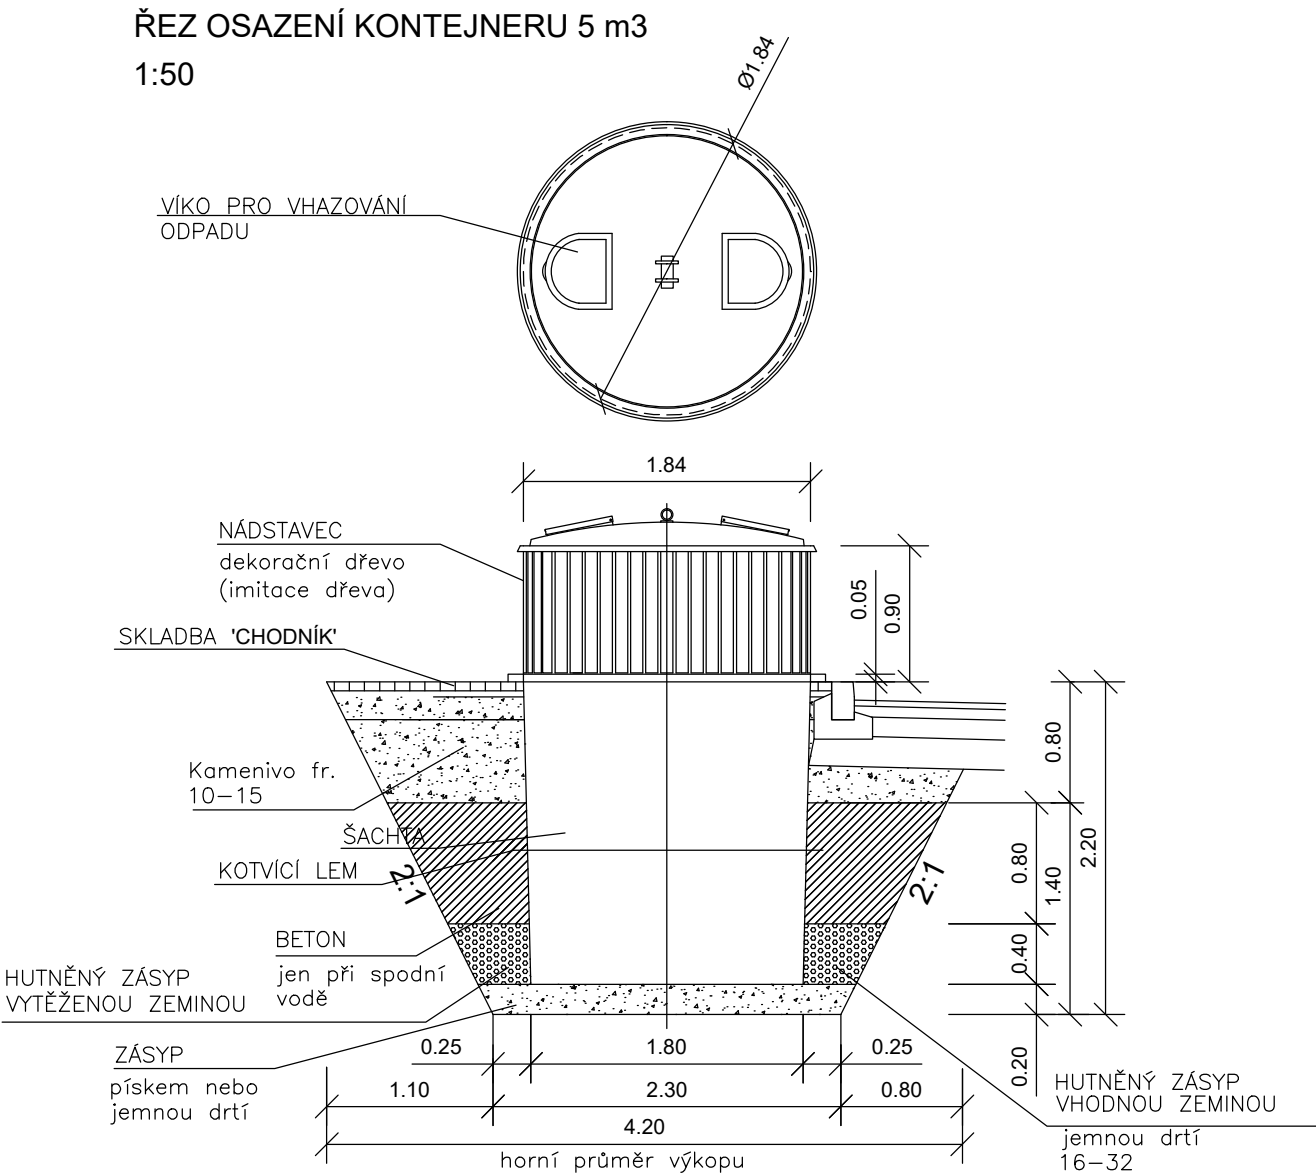

SO 901 – Podzemní kontejnery  
M 1:100

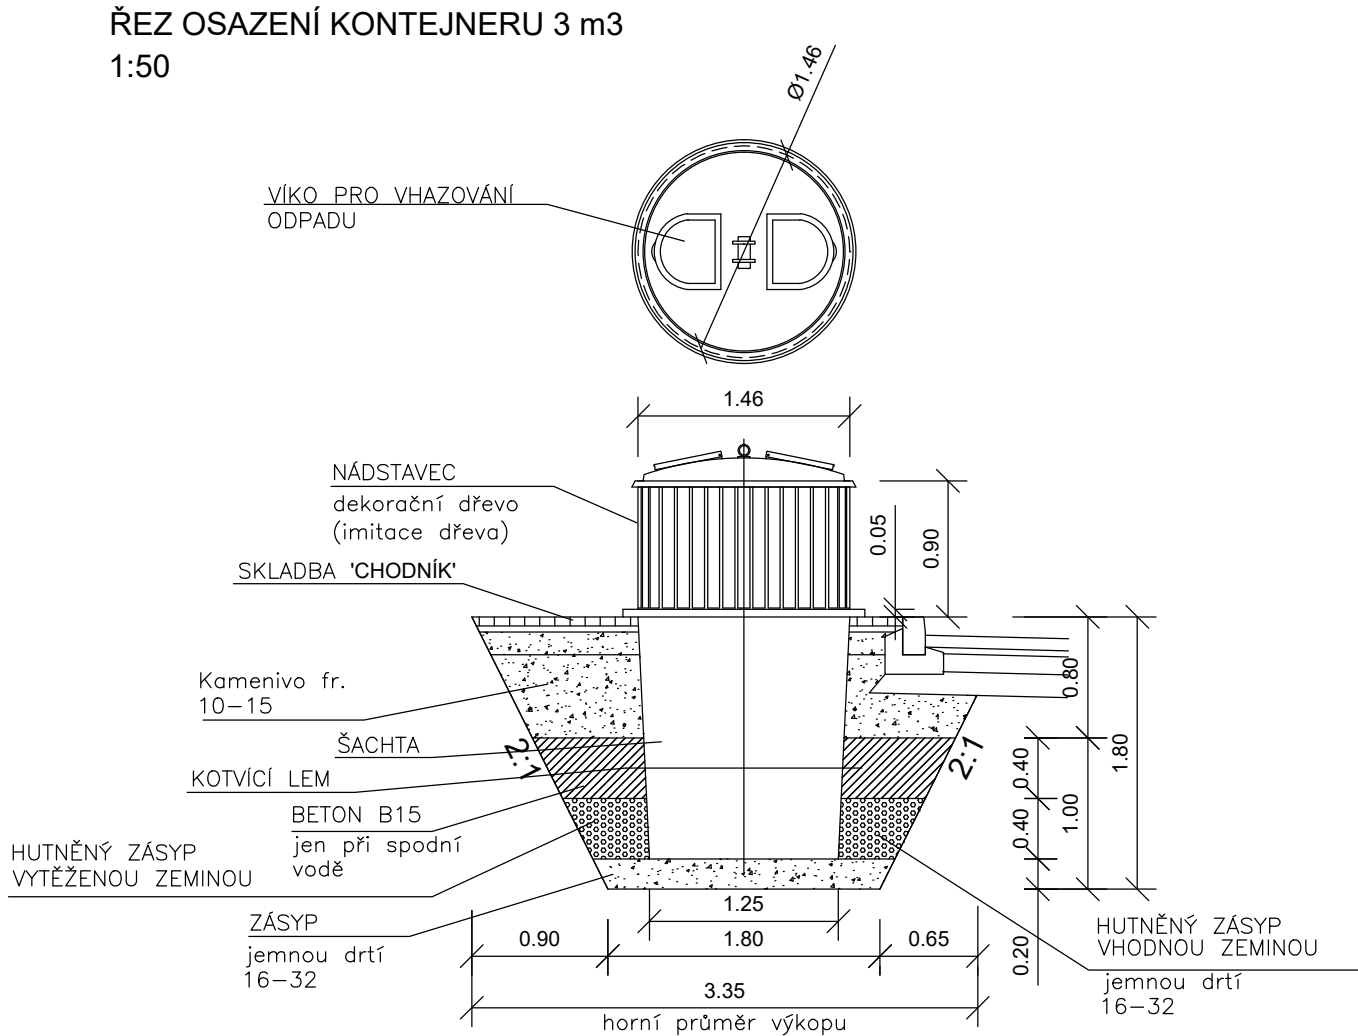

 <div>Ateliér DPK, s.r.o. Šumavská 416/15 602 00 Brno tel./fax: 541240616 atelier@atelier-dpk.cz</div>	PROJEKTANT	
	HLAVNÍ INŽENÝR PROJEKTU	Ing. Petr Soldán
	ZODPOVĚDNÝ PROJEKTANT	Ing. Kateřina Mičová Polesná
	VEDOUcí PROJEKTANT	Ing. Lukáš Konečný
	VYPRACOVAL	Ing. Lukáš Konečný

INVESTOR Město Šumperk nám. Míru 364/1, 787 01 Šumperk	DATUM	2/2022
	ČÍSLO ZAKÁZKY ZPRACOVATELE	18_02_111
NÁZEV ZAKÁZKY REKONSTRUKCE ULIC GAGARINOVA A BRATRUŠOVSKÁ - ŠUMPERK	ČÍSLO ZAKÁZKY OBJEDNATELE	
	MĚŘÍTKO	1:100;50
STUPEŇ PROJEKTOVÉ DOKUMENTACE Dokumentace pro provedení stavby	FORMÁT	3xA4
OBJEKT SO 101, SO 102, SO 103, SO 901, SO 902	PARÉ	
ČÁST D. Dokumentace objektů	ČÍSLO VÝKRESU / REVIZE	D.1.2.6.
DOKUMENT ( VÝKRES ) Výkres podzemních kontejnerů		