Výkres vytvořil program pp_kan

(c)AutoPEN Liberec, tel:481120160, autopen@volny.cz

KATASTRY: Dolní Temenice (okres Šumperk)

DRUH POVRCHU: nezpevněná plocha | (1) komunikace

VZDÁLENOSTI ŠACHET: 5.10 | 2.70 | 8.30 | 1.04 | 7.33 | 36.70 | 16.00 | 47.20 | 14.00 | 15.60 | 14.00

OZNAČENÍ ŠACHET: ŠD0 | ŠD1a RN | RN | ŠD1b | ŠD2 | ŠD3 | ŠD4 | ŠD5 | ŠD6 | ŠD7 | ŠD8

(n) TABULKA VYSVĚTLIVEK
(1) chodník

SMĚROVÉ POMĚRY

MĚŘÍTKA 1:250/100

LEGENDA TYPŮ ČÁR
PŮVODNÍ TERÉN
UPRAVENÝ TEREN

SO 301 – Dešťová kanalizace stoka D1

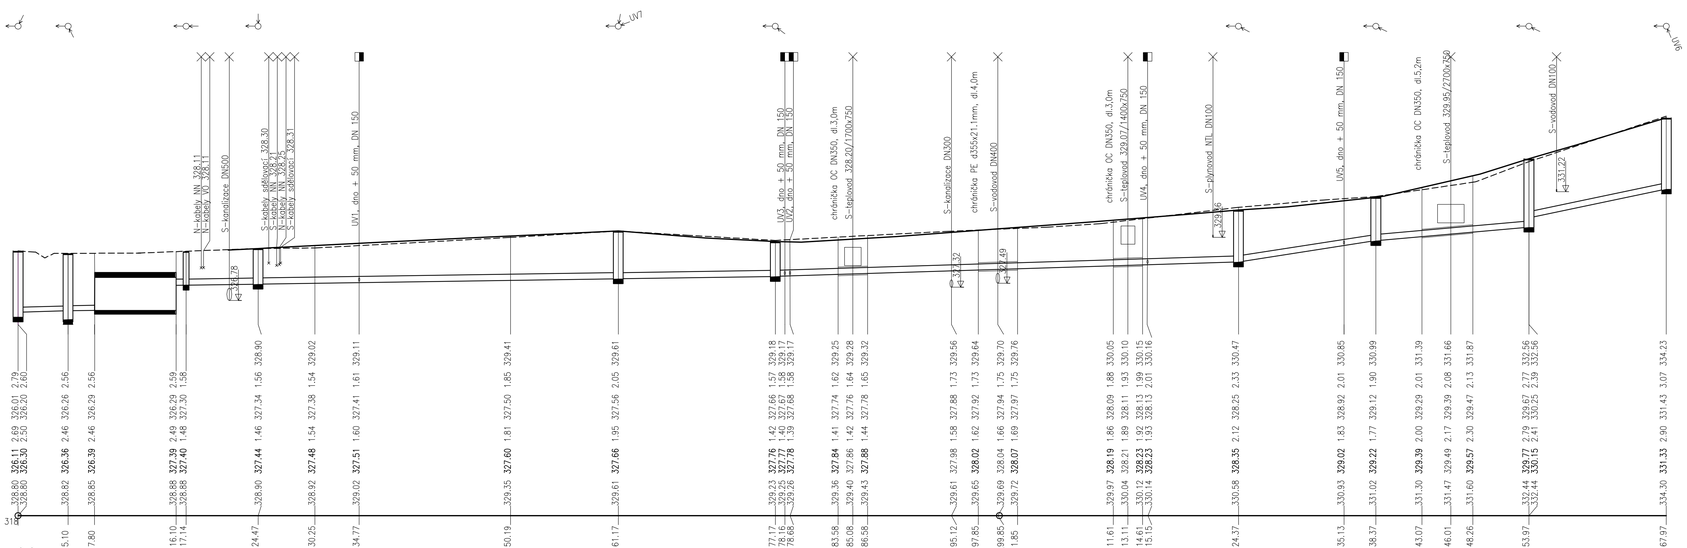

KÓTA UPRAVENÉHO TERÉNU: 329.61 | 329.41 | 329.25 | 329.18 | 329.17 | 329.25 | 329.28 | 329.32 | 329.96 | 329.70 | 329.76 | 330.05 | 330.10 | 330.15 | 330.16 | 330.47 | 330.85 | 330.99 | 331.39 | 331.66 | 331.87 | 332.66 | 332.56 | 334.23

HLOUBKA VÝKOPU: 2.05 | 1.85 | 1.64 | 1.65 | 1.73 | 1.64 | 1.58 | 1.58 | 1.73 | 1.75 | 1.75 | 1.88 | 1.93 | 1.99 | 2.01 | 2.33 | 2.01 | 1.90 | 2.01 | 2.08 | 2.13 | 2.77 | 2.59 | 3.07

KÓTA VÝKOPU: 327.56 | 327.50 | 327.76 | 327.78 | 327.88 | 327.92 | 327.94 | 327.97 | 328.25 | 328.35 | 328.92 | 329.12 | 329.29 | 329.39 | 329.47 | 329.62 | 329.25 | 331.43

HLOUBKA DNA POTRUBÍ: 1.95 | 1.81 | 1.42 | 1.44 | 1.58 | 1.62 | 1.66 | 1.69 | 2.12 | 2.01 | 1.83 | 1.77 | 2.00 | 2.17 | 2.13 | 2.79 | 2.41 | 2.90

KÓTA DNA POTRUBÍ: 327.66 | 327.60 | 327.78 | 327.88 | 328.02 | 328.04 | 328.07 | 328.19 | 328.35 | 329.03 | 329.02 | 329.22 | 329.39 | 329.57 | 329.44 | 330.15 | 331.32

KÓTA PŮVODNÍHO TERÉNU: 329.61 | 329.35 | 329.36 | 329.40 | 329.43 | 329.61 | 329.65 | 329.69 | 329.72 | 330.58 | 330.93 | 331.02 | 331.30 | 331.47 | 331.60 | 332.44 | 332.44 | 334.50

SROVNÁVACÍ ROVINA: 318

STANIČENÍ [km/m]
PROFIL[mm]–MATERIÁL–DÉLKA[m]
SKLON[promile]–DÉLKA[m]
ULOŽENÍ
KAPACITNÍ PRŮTOK[l/s]–RYCHLOST[m/s]

0.0	5.10	7.80	16.10	17.14	24.47	30.25	34.77
DN200–PP–7.80	RETENČNÍ NÁDRŽ	DN250–PP–151.90					
11.5–7.80		6.0–8.37	6.0–52.70		12.5–47.20		
štěrkopísek		štěrkopísek					
48.1–1.53		61.8–1.26	61.8–1.26		90.6–1.84		

50.19	61.17	77.17	78.16	78.68	83.58	85.08	86.58	95.12	97.85	99.85	0.1	11.61	13.11	14.61	15.15	24.37	35.13	38.37	43.07	46.01	48.26	53.97	67.97
62.1–14.00		35.3–15.60			84.3–14.00																			
205.9–4.20		154.2–3.14			240.4–4.90																			

Výškový systém: B.p.v.
Souřadnicový systém: JTSK

PK ŠVESTKA s.r.o. Národního odboje 147 664 41 Troubsko telefon: 603 859 271 email: svestka@pkvestka.cz	PROJEKTANT SO 301	
	HLAVNÍ INŽENÝR PROJEKTU	Ing. Jiří Švestka
	ZODPOVĚDNÝ PROJEKTANT	Ing. Jiří Švestka
	VEDOUCÍ PROJEKTANT	Ing. Jiří Pospíšil
	VYPRACOVAL	Ing. Jiří Pospíšil

Atelier DPK, s.r.o. Šumavská 416/15 602 00 Brno tel./fax: 541240616 atelier@atelier-dpk.cz	GENERÁLNÍ PROJEKTANT	
	HLAVNÍ INŽENÝR PROJEKTU	Ing. Petr Soldán
	ZODPOVĚDNÝ PROJEKTANT	Ing. Kateřina Mičová Polesná
	VEDOUCÍ PROJEKTANT	Ing. Lukáš Konečný
	VYPRACOVAL	Ing. Lukáš Konečný

INVESTOR Město Šumperk nám. Míru 364/1, 787 01 Šumperk	DATUM	01/2022
	ČÍSLO ZAKÁZKY ZPRACOVATELE	18_02_111
NÁZEV ZAKÁZKY **REKONSTRUKCE ULIC GAGARINOVA A BRATRUŠOVSKÁ - ŠUMPERK**	ČÍSLO ZAKÁZKY OBJEDNATELE	.....
STUPEŇ PROJEKTOVÉ DOKUMENTACE Dokumentace pro provádění stavby	MĚŘÍTKO	1:250/100
OBJEKT SO 301 Dešťová kanalizace	FORMÁT	5 xA4
ČÁST D. Dokumentace objektů	PARÉ	
DOKUMENT (VÝKRES) Podélný profil	ČÍSLO VÝKRESU / REVIZE	D.1.3.3