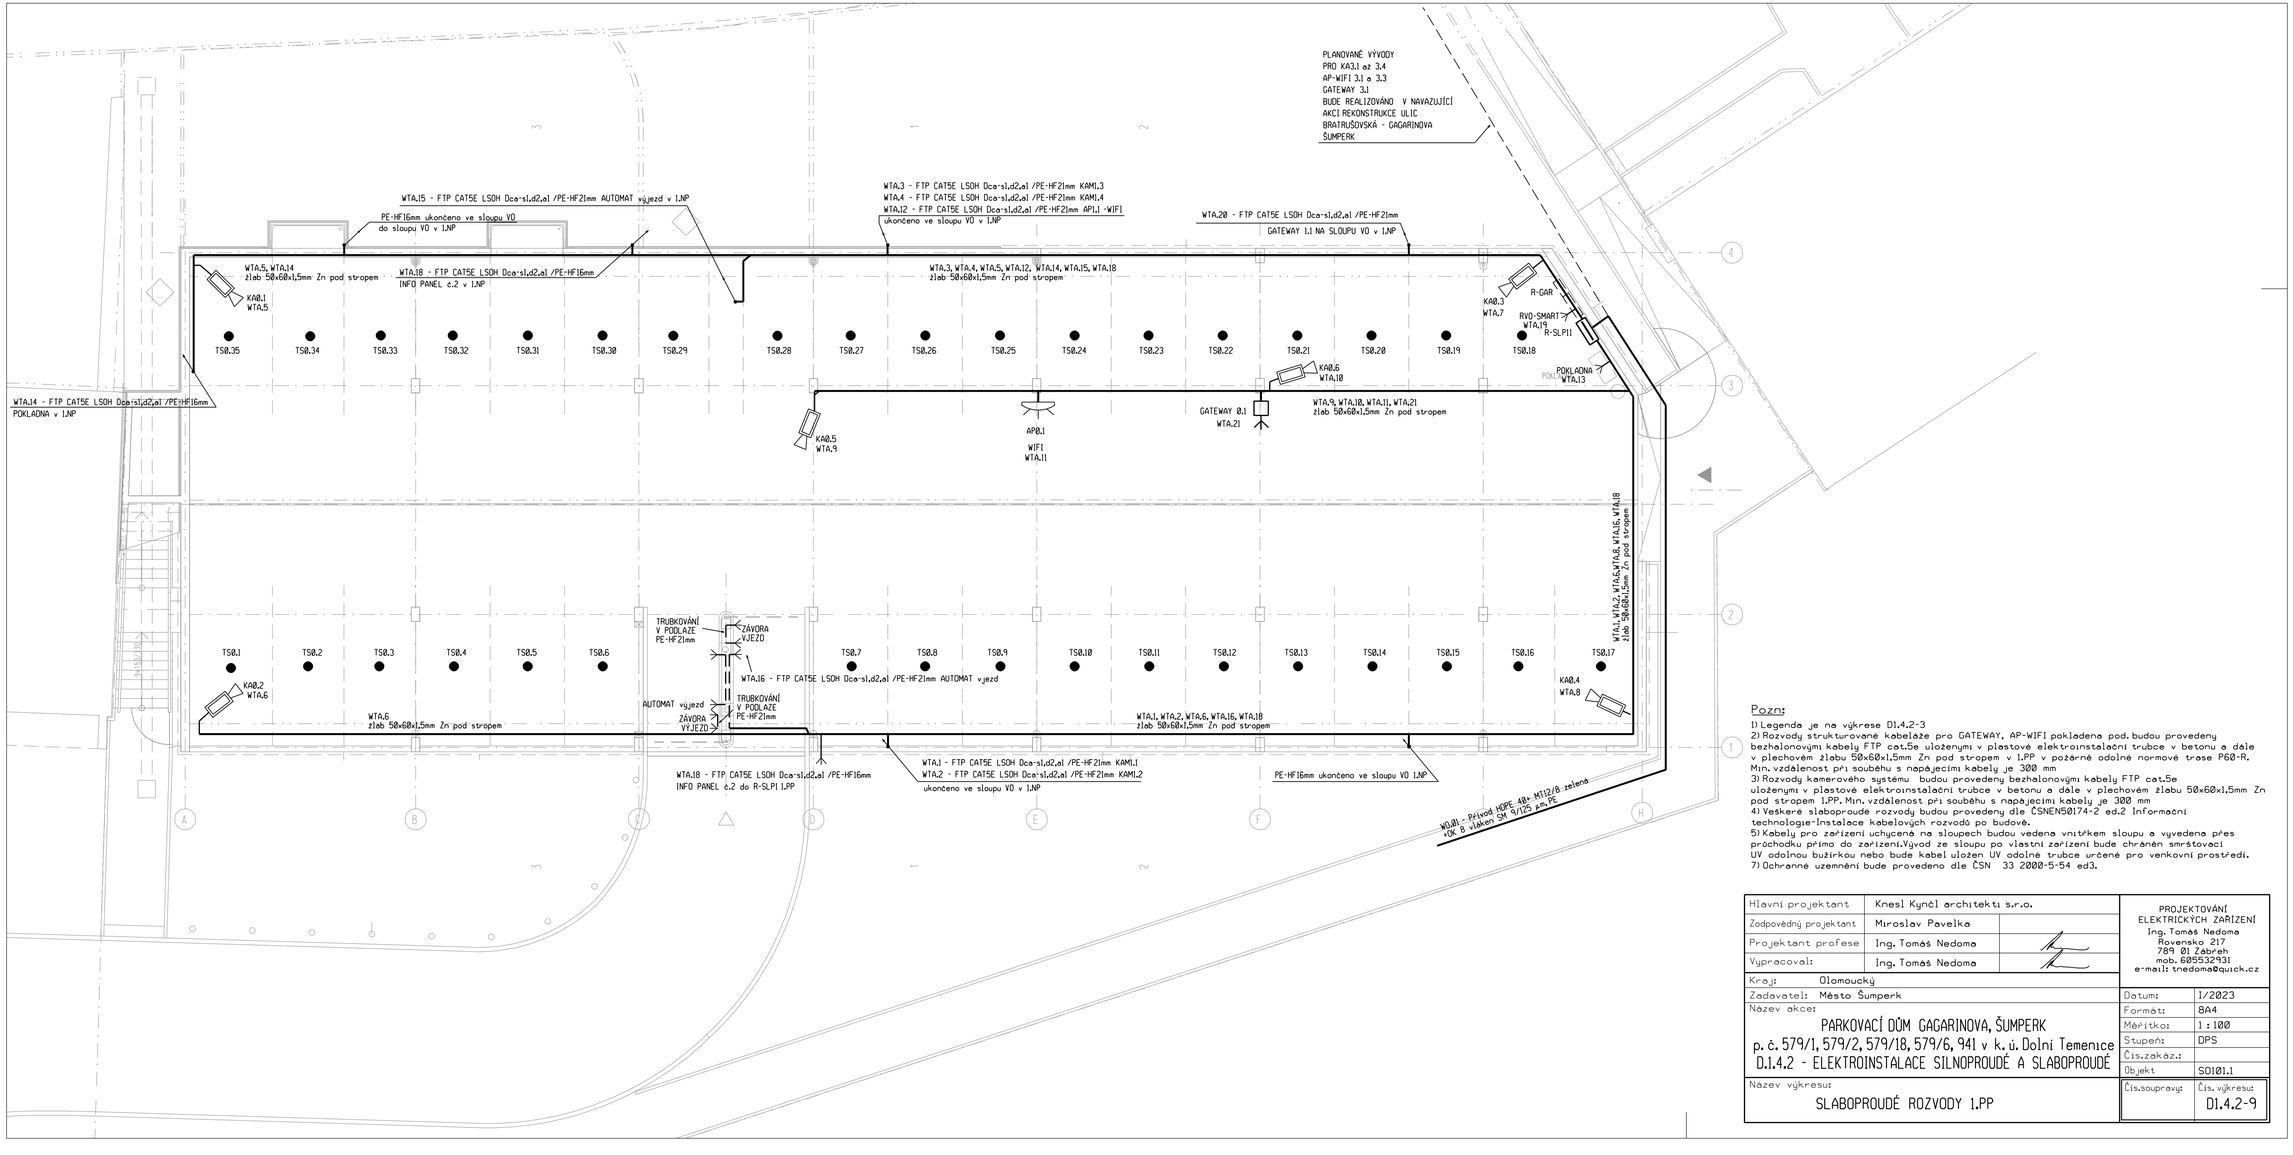

Pozn:

1) Legenda je na výkrese D1.4.2-3
2) Rozvody strukturované kabeláže pro GATEWAY, AP-WIFI pokladena pod. budou provedeny bezhalonovými kabely FTP cat.5e uloženými v plastové elektroinstalační trubce v betonu a dále v plechovém žlabu 50x60x1,5mm Zn pod stropem v 1.PP v požárně odolné normové trase P60-R. Min. vzdálenost při souběhu s napájecími kabely je 300 mm
3) Rozvody kamerového systému budou provedeny bezhalonovými kabely FTP cat.5e uloženými v plastové elektroinstalační trubce v betonu a dále v plechovém žlabu 50x60x1,5mm Zn pod stropem 1.PP. Min. vzdálenost při souběhu s napájecími kabely je 300 mm
4) Veškeré slaboproudé rozvody budou provedeny dle ČSNEN50174-2 ed.2 Informační technologie-Instalace kabelových rozvodů po budově.
5) Kabely pro zařízení uchycené na sloupech budou vedeny vnitřkem sloupu a vyvedena přes průchodku přímo do zařízení.Vývod ze sloupu po vlastní zařízení bude chráněn smršťovací UV odolnou bužírkou nebo bude kabel uložen UV odolné trubce určené pro venkovní prostředí.
7) Ochranné uzemnění bude provedeno dle ČSN 33 2000-5-54 ed3.

Hlavní projektant	Knesl Kynčl architekti s.r.o.	PROJEKTOVÁNÍ ELEKTRICKÝCH ZAŘÍZENÍ Ing. Tomáš Nedoma Rovensko 217 789 01 Zábřeh mob. 605532931 e-mail: tnedoma@quick.cz
Zodpovědný projektant	Miroslav Pavelka	
Projektant profese	Ing. Tomáš Nedoma	
Vypracoval:	Ing. Tomáš Nedoma	
Kraj:	Olomoucký	
Zadavatel:	Město Šumperk	Datum: 1/2023
Název akce:	PARKOVACÍ DŮM GAGARINOVA, ŠUMPERK p. č. 579/1, 579/2, 579/18, 579/6, 941 v k. ú. Dolní Temenice D.1.4.2 - ELEKTROINSTALACE SILNOPROUDÉ A SLABOPROUDÉ	Formát: A4 Měřítko: 1 : 100 Stupeň: DPS Čís.zakáz.: Objekt SO101.1
Název výkresu:	SLABOPROUDÉ ROZVODY 1.PP	Čís.soupravy: Čís. výkresu: D1.4.2-9