


ŘEZ C-C

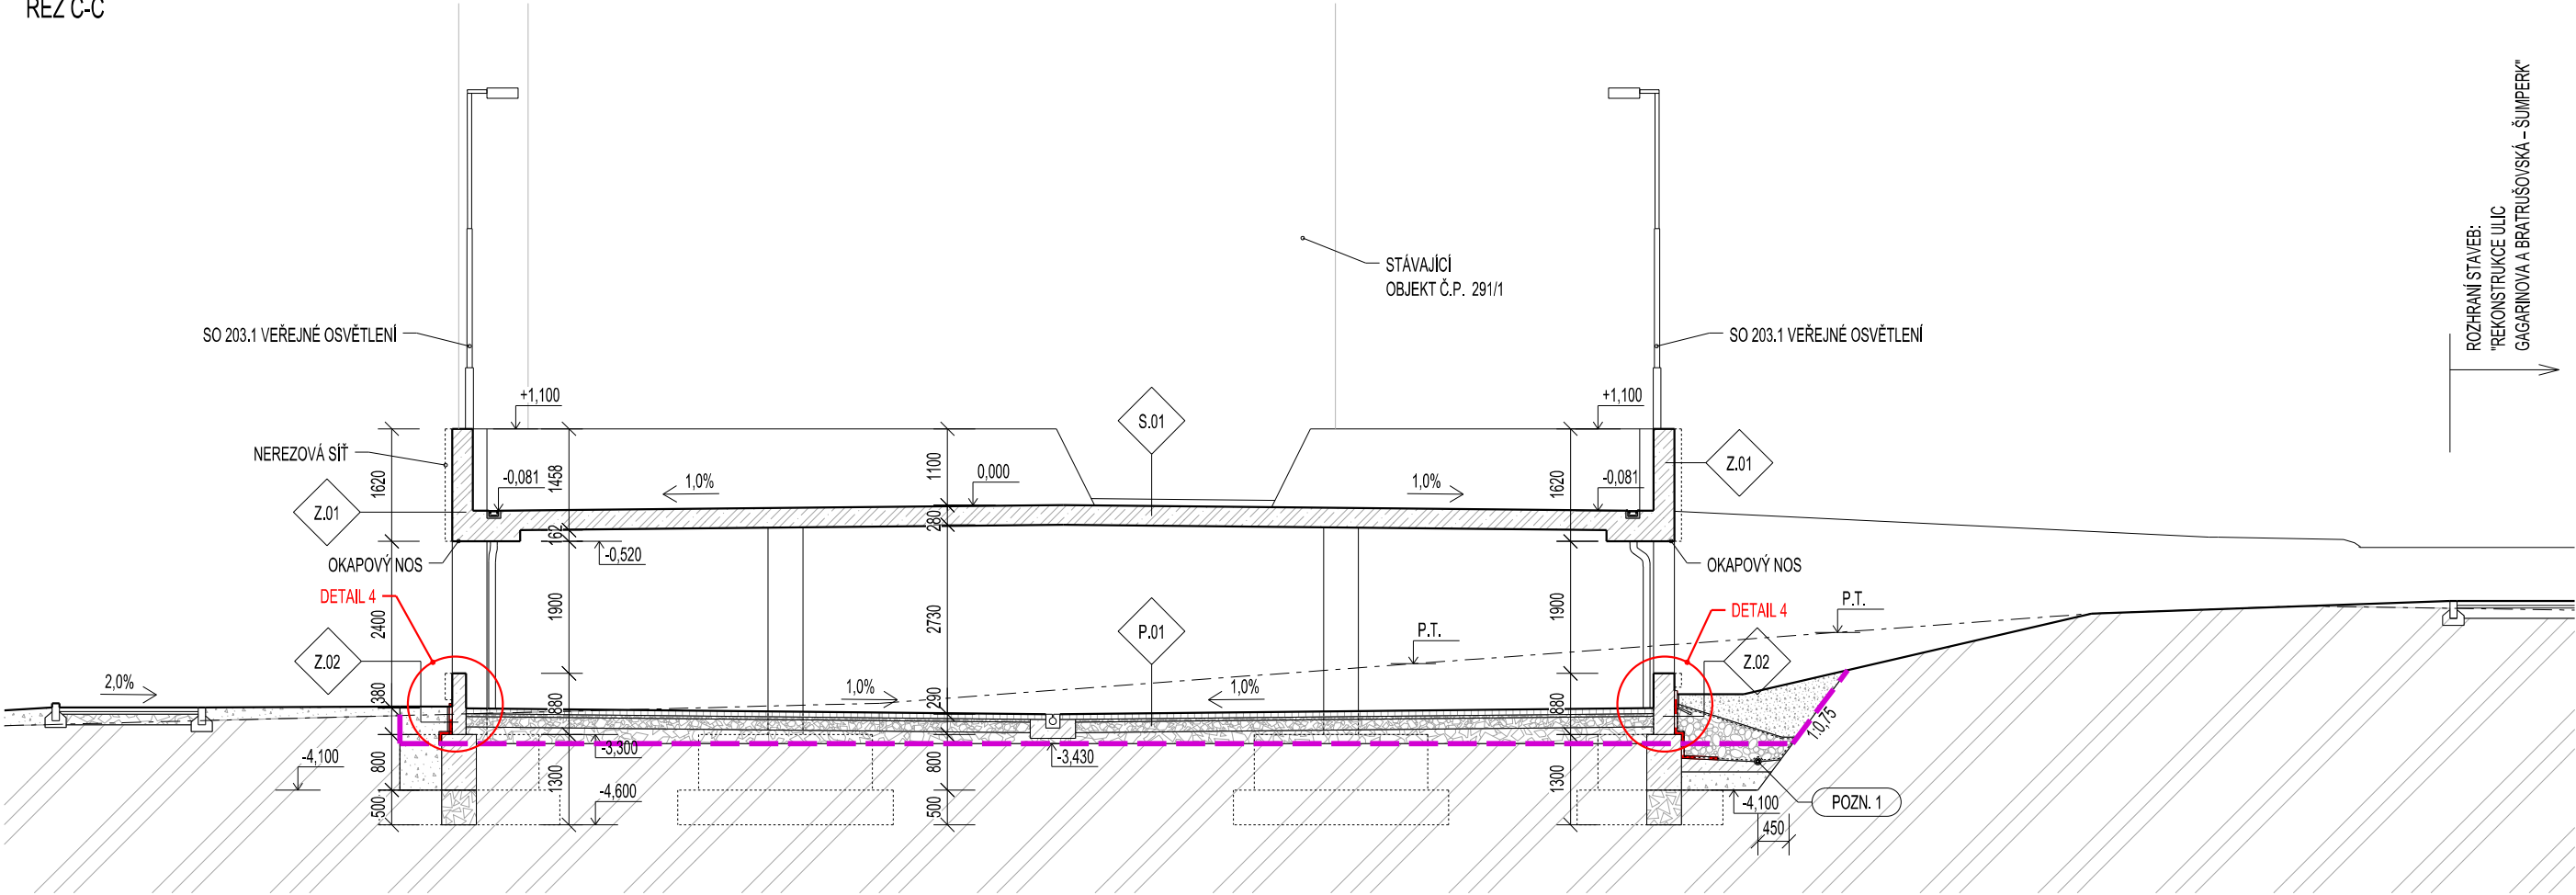

LEGENDA HMOT:

- ŽELEZOBETONOVÁ KONSTRUKCE DLE D.1.2 STAVEBNÉ KONSTRUKČNÍHO ŘEŠENÍ
 - BETON PROSTÝ
 - ŠTĚRKOVÝ OBSYP, FRAKCE 16/32 MM
 - KAMENNÁ DRŤ FR. 4/8 MM
 - ŠTĚRKOPÍSKOVÝ POLŠTĚR DLE D.1.2 STAVEBNÉ KONSTRUKČNÍHO ŘEŠENÍ
 - MECHANICKY ZPEVNĚNÉ KAMENIVO, ŠTĚRKODRŤ
 - ZPĚTNÝ ZÁSYP, ZÁSYP VHDNOU ZEMINOU, HUTNĚNÍ NA ÚNOSNOST PŮVODNÍ ZEMINY
 - ROSTLÝ TERÉN
- HRANA HTÚ
- HYDROIZOLACE

POZNÁMKY:

- ZEMNÍ PLÁŇ MUSÍ BÝT DOSTATEČNĚ ZHUTNĚNA A PŘI ZKOUŠKÁCH DOSÁHNOUT HODNOTY MODULU PŘETVÁRNOSTI EDEF,2=MIN. 45MPa, V PŘÍPADĚ POCHOZÍCH PLOCH 30MPa. V CELÉ HLOUBCE AKTIVNÍ ZÓNY PODLOŽÍ MUSÍ BÝT DOSAŽENA MÍRA ZHUTNĚNÍ D=MIN.100%PS. V PŘÍPADĚ, ŽE NEBUDE NA ZEMNÍ PLÁŇ DOSAŽENO POŽADOVANÝCH ÚNOSNOSTÍ, MUSÍ BÝT PROVEDENA VHDNÁ STABILIZACE PODLOŽÍ, NAPŘ. POMOCÍ VÝMĚNY NEVHDNÉ ZEMINY.

POZN.1 : DRENÁŽNÍ POTRUBÍ BUDE PROVEDENO Z FLEXIBILNÍHO, PERFOROVANÉHO POTRUBÍ Z PVC DN 100. PROSTOR OKOLO DRENÁŽE BUDE VYPLNĚNÝ KAMENIVEM A OBALENÝ SEPARAČNÍ GEOTEXTILIÍ.

POZN.2 : VYROVNÁVACÍ PODKLADNÍ BETON TL. 50 MM

±0,000 = 331,83 m n.m. Bpv

Copyright ©knesl kyncl architekti s.r.o.

Všechna práva jsou vyhrazena, zejména právo na kopírování, distribuci a překlad. Žádná část nesmí být jakoukoliv formou (tiskem, jako fotokopie, elektronickými či jinými metodami) reprodukována a rozšiřována bez písemného souhlasu autora – knesl kyncl architekti s.r.o., s výjimkou licence k využití díla udělené zadavateli díla při zachování ostatních autorských práv.

GENERALNÍ PROJEKTANT: knesl kyncl architekti s.r.o. Šumavská 416/15, 602 00 Brno tel./fax : +420 541 592 134	Autoři architektonického návrhu: knesl kyncl architekti s.r.o. Hlavní inženýr projektu: ING. ARCH. J. KYNČL	Zodpovědný projektant: ING. ARCH. J. KYNČL	knesl kyncl architekti s.r.o. Šumavská 416/15, 602 00 Brno tel./fax: +420 541 592 134 www.knesl-kyncl.com
PROJEKTANT STAVEBNÍ ČÁSTI, KOORDINACE: knesl kyncl architekti s.r.o. Šumavská 416/15, 602 00 Brno tel./fax : +420 541 592 134	Zodpovědný projektant části: ING. ARCH. J. KYNČL	Vypracoval: ING. ARCH. J. HAJNÝ, ING. ARCH. L. KLINKOVSKÝ	knesl kyncl architekti s.r.o. Šumavská 416/15, 602 00 Brno tel./fax: +420 541 592 134 www.knesl-kyncl.com
Investor: Město Šumperk, nám. Míru 364/1, 787 01 Šumperk			Stupeň: PP
Název akce: PARKOVACÍ DŮM GAGARINOVA, ŠUMPERK p. č. 579/1, 579/2, 579/18, 579/6, 941 v k. ú. Dolní Temešnice			Datum: 03/ 2019
Část: D.1.1 ARCHITEKTONICKO-STAVEBNÍ ŘEŠENÍ			Číslo zakázky: 00529_40
Název výkresu: ŘEZ C-C, ŘEZ D-D			Měřítko: 1:100
			Číslo výkresu: D.1.1.09C

ŘEZ D-D

