



1:50

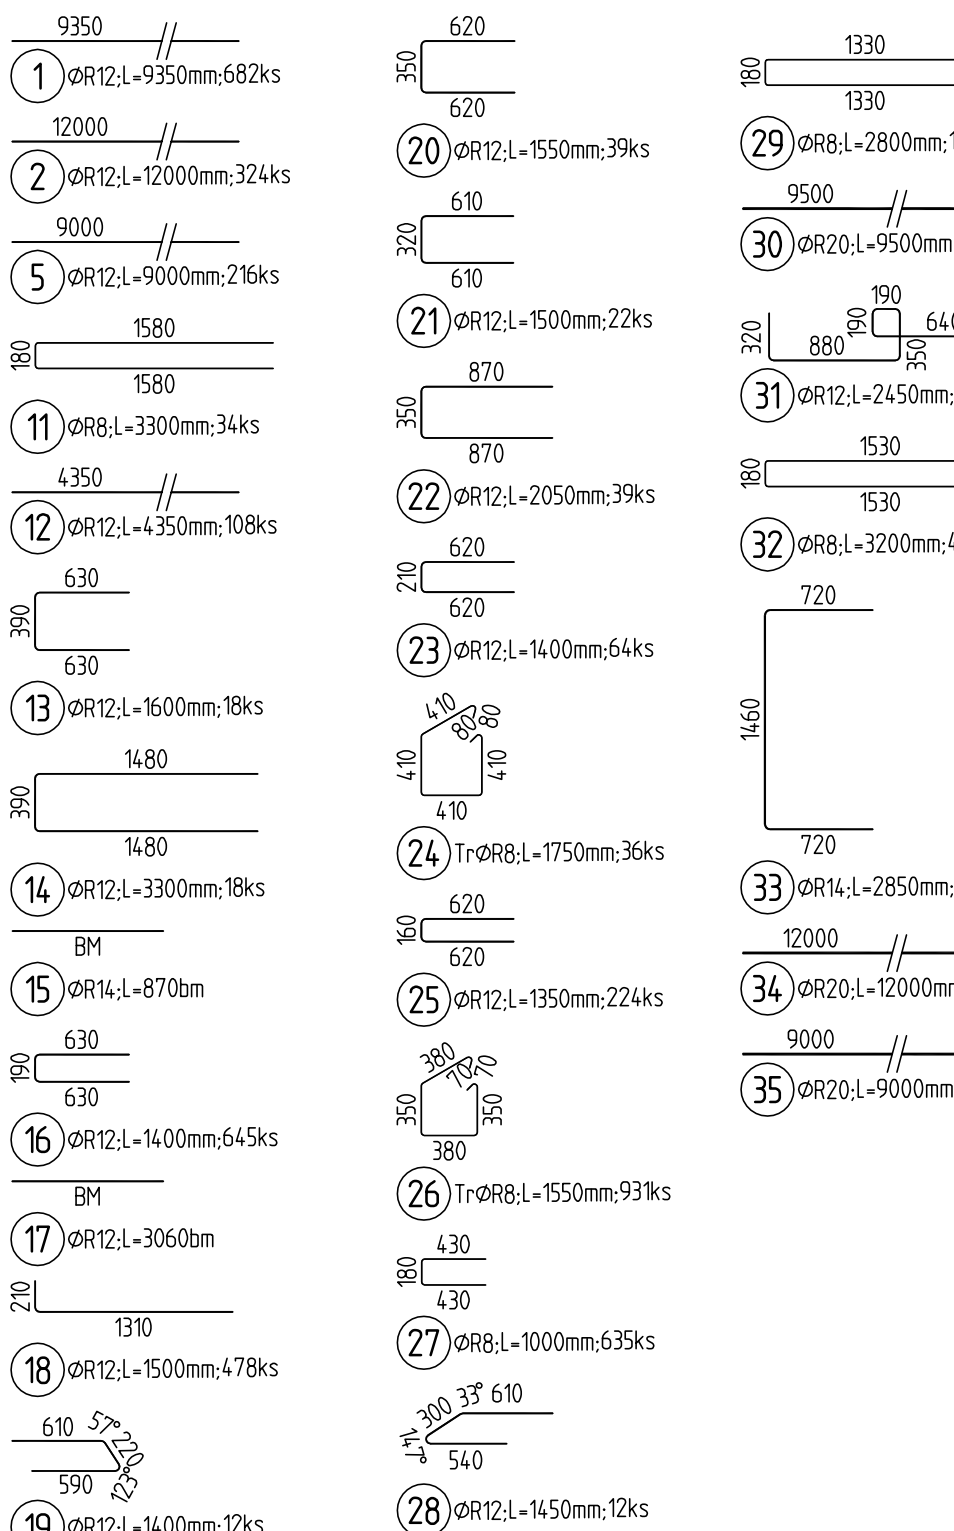

Pol	Profil	Del[ka [mm]	ks	R			
				8	12	14	20
*12	R 12	9350	682		6376.7		
*12	R 12	12000	324		3888.0		
*5	R 12	9000	216	112.2	1944.0		
11	R 8	3300	34				
*12	R 12	4350	108		469.8		
13	R 12	1600	18		28.8		
14	R 12	3300	18		59.4		
16	R 14	BM	-			870.0	
16	R 12	1400	645		903.0		
17	R 12	BM	-		3060.0		
18	R 12	1500	478		717.0		
19	R 12	1400	12		16.8		
20	R 12	1550	39		60.5		
21	R 12	1500	22		33.0		
22	R 12	2050	39		80.0		
23	R 12	1400	64		89.6		
24	R 8	1750	36	63.0			
25	R 12	1350	224		302.4		
26	R 8	1550	143	1443.1			
27	R 8	1000	635	635.0			
28	R 12	1450	12		17.4		
29	R 8	2800	135	378.0			
*30	R 20	9500	36				
31	R 12	2450	628		1538.6		
32	R 12	3200	466	1491.2			
*33	R 14	2850	15			42.8	
*34	R 20	12000	6				72.0
*35	R 20	9000	30				270.0
CELKOVA DELKA [m]				4122.4	19584.9	912.8	684.0
HMĐNOST [kg]				1626.7	17387.8	1103.0	1686.8
CELKOVA HMĐNOST [kg]							21804.2

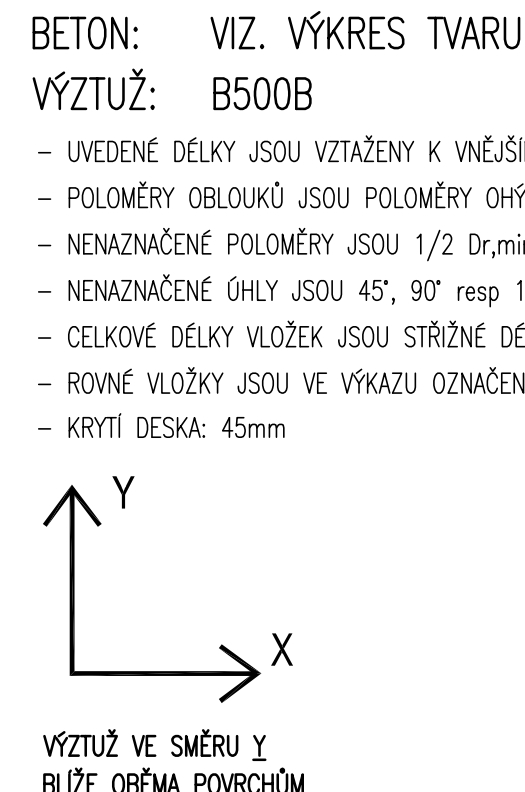

- VŠEJKÉ STAVBYNÍ ÚPRAVY (PROSTUPY, DŘÁŽKY, ...) ZKONTROLOVAT S VYBERÁNÍM DODAVATELŮ PROJEKTU
- VÝZTUŽ DESKY VE SMĚRU VYBÍDĚNÍ OSADIT BLÍŽE ODMĚROVČŮM.
- VÝZTUŽ U PROSTUPŮ DO VELIKOSTI 250mm ROZPOSOVČŮM.
- VÝZTUŽ U PROSTUPŮ VĚTŠÍCH NEŽ 250mm PROSTŘÁHNOUT A OTVOR OLEMOVAT.
- VÝZTUŽ Ø12mm STYKOVAČ V DÉLCE MINIMÁLNĚ 600mm
- VÝZTUŽ Ø14mm STYKOVAČ V DÉLCE MINIMÁLNĚ 700mm
- DOLNÍ VÝZTUŽ ŘEZU 1-1 STYKOVAČ V PODPÓRE, HOVNĚ VÝZTUŽ STYKOVAČ V POLI
- **POZN. 1: VÝZTUŽ PROTÍ ŘETĚZOVÉ ZŘÍCENÍ OSADIT NAD SLOUPY, TZN. MEZI ROHOVÉ PRUTY SLOUPU.**

Copyright © Kniha knihy architektů s.r.o.
Všechna práva jsou vyhrazena, zejména právo na kopírování, distribuci a překlad. Žádná část nesmí být jakoukoli formou (tiskem, jako fotokopie, elektronickými či jinými metodami) reprodukována a rozšiřována bez písemného souhlasu autora – kniha knihy architektů s.r.o., s výjimkou licence k využití díla ucelené začleněním díla při zachování ostatních autorských práv.

Investor:	Milada Šumperk, mládo 354/1, 737 01 Šumperk	Skupina:	PP
Název akce:	PARKOVACÍ DŮM GAGARINOVA, ŠUMPERK	Datum:	05/2019
	p.č. 579/1, 579/2, 579/3, 579/6, 941 s k. i. Dolní Terasa	Číslo zakázky:	0559_43
Číslo:	D-12 STAVBYNÉ KONSTRUKČNÍ ŘEŠENÍ	Měřítko:	1:50,25

107