

KATASTRY
PARCELNÍ ČÍSLA
DRUH POVRCHU
VZDÁLENOSTI ŠACHET
OZNAČENÍ ŠACHET

SMĚROVÉ POMĚRY

MĚŘÍTKA 1:250/100

LEGENDA TYPŮ ČAR
PŮVODNÍ TERÉN
UPRAVENÝ TERÉN

SOUBĚH

KÓTA UPRAVENÉHO TERÉNU

KÓTA HRUBÝCH TERÉNNÍCH ÚPRAV

HLOUBKA VÝKOPU

KÓTA VÝKOPU

HLOUBKA DNA POTRUBÍ


KÓTA DNA POTRUBÍ

KÓTA PŮVODNÍHO TERÉNU


SROVNÁVACÍ ROVINA

STANIČENÍ [km/m]
PROFIL[mm]–MATERIÁL–DĚLKA[m]
SKLON[promile]–DĚLKA[m]
ULOŽENÍ

DOLNÍ TEMENICE										
579/5					941					
ZELEŇ					KOMUNIKACE		ZELEŇ			ZP.PLOCHA
6.95	14.46				9.37	1.65	2.80	0.87	2.44	1.68 2.02
VO	RŠ4				RŠ3	0	RŠ2	RŠ1		ORL RŠ5 KÚ

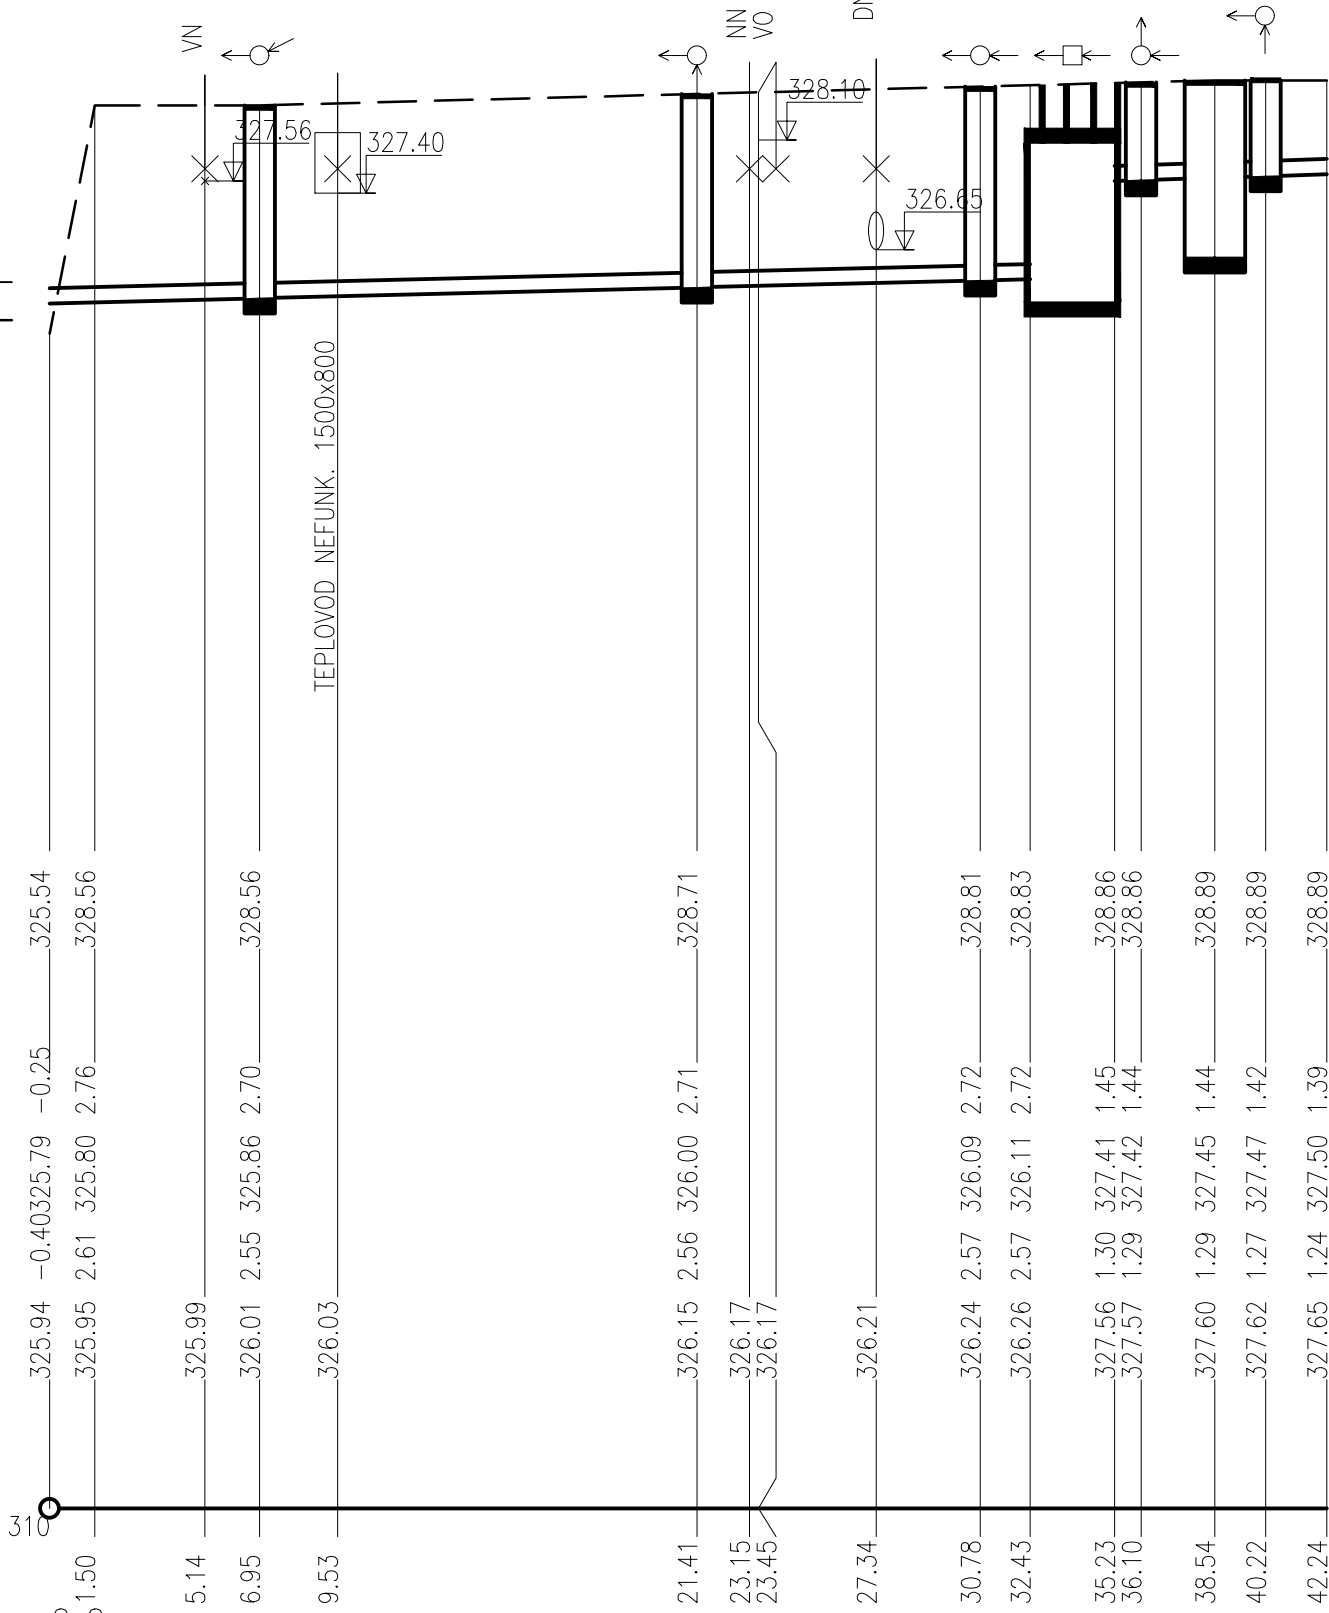

±0,000 = 331,83 m n.m. Bp
Copyright ©knesl kynčl architekti s.r.o.
Všechna práva jsou vyhrazena, zejména právo na kopírování, distribuci a překlad. Žádná část nesmí být jakoukoliv formou (tiskem, jako fotokopie, elektronickými či jinými metodami) reprodukována a rozšiřována bez písemného souhlasu autora – knesl kynčl architekti s.r.o., s výjimkou licence k využití díla udělené zadavateli díla při zachování ostatních autorských práv.

GENERÁLNÍ PROJEKTANT: knesl kynčl architekti s.r.o. Šumavská 416/15, 602 00 Brno tel./fax : +420 541 592 134	Autoři architektonického návrhu: knesl kynčl architekti s.r.o. Hlavní inženýr projektu: ING. ARCH. J. KYNČL	Zodpovědný projektant: ING. ARCH. J. KYNČL	
PROJEKTANT STAVEBNÍ ČÁSTI, KOORDINACE: Ing. Zbyněk Remeš Pavlovská 20, 632 00 Brno tel./fax : +420 608 822 774	Zodpovědný projektant části: ING. J.MACHOVEC	Vypracoval: ING. Z. REMEŠ	
Investor: Město Šumperk, nám. Míru 364/1, 787 01 Šumperk		Stupeň: PP	
Název akce: PARKOVACÍ DŮM GAGARINOVA, ŠUMPERK p.č. 579/1, 579/2, 579/18, 579/6, 941 v k. ú. Dolní Temenice	Datum: 03/2019		Číslo zakázky: 00529_40
Část: D.2.5. - DEŠŤOVÁ KANALIZACE	Měřítko: 1:250/100		
Název výkresu: PODÉLNÝ PROFIL	Číslo výkresu: 03		