


PŘELOŽKA PLYNOVODU STL
PE SDR11 dn160 dl. 48.98m

VÝPIS MATERIÁLU

POTRUBÍ
POTRUBÍ PE SDR11 dn160 52m

TVAROVKY JEDNOOSÉ
ELEKTROTVAROVKA OBLOUK EK 160–45° 4ks
ELEKTROTVAROVKA OBLOUK EK 160–30° 3ks
ELEKTROSPÓJKY dn160 2ks

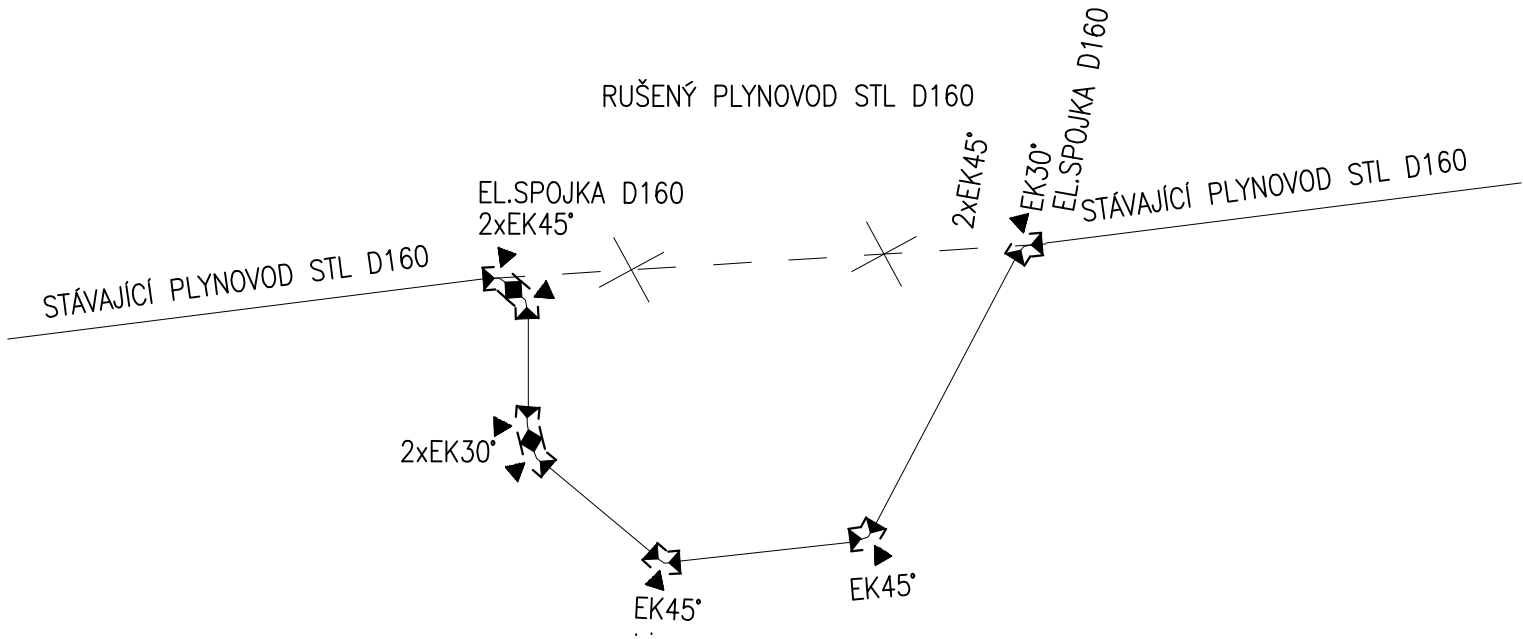

±0,000 = 331,83 m n.m. Bpv
Copyright ©knesl kynčl architekti s.r.o.
Všechna práva jsou vyhrazena, zejména právo na kopírování, distribuci a překlad. Žádná část nesmí být jakoukoliv formou (tiskem, jako fotokopie, elektronickými či jinými metodami) reprodukována a rozšiřována bez písemného souhlasu autora – knesl kynčl architekti s.r.o., s výjimkou licence k využití díla udělené zadavateli díla při zachování ostatních autorských práv.

GENERÁLNÍ PROJEKTANT: knesl kynčl architekti s.r.o. Šumavská 416/15, 602 00 Brno tel./fax : +420 541 592 134	Autoři architektonického návrhu: knesl kynčl architekti s.r.o.	Zodpovědný projektant: ING. ARCH. J. KYNČL	Stupeň: PP Datum: 03/ 2019 Číslo zakázky: 00529_40 Měřitko: -
	Hlavní inženýr projektu: ING. ARCH. J. KYNČL		
PROJEKTANT STAVEBNÍ ČÁSTI, KOORDINACE: Ing. Zbyněk Remeš Pavlovská 20, 632 00 Brno tel./fax : +420 608 822 774	Zodpovědný projektant části: ING. Z. REMEŠ	Vypracoval: ING. Z. REMEŠ	Číslo výkresu: 05
Investor: Město Šumperk, nám. Míru 364/1, 787 01 Šumperk			
Název akce: PARKOVACÍ DŮM GAGARINOVA, ŠUMPERK p.č. 579/1, 579/2, 579/18, 579/6, 941 v k. ú. Dolní Temenice			
Část: D.2.4. - PŘELOŽKA PLYNOVODU			
Název výkresu: KLADEČSKÉ SCHÉMA			