

KATASTRY  
PARCELNÍ ČÍSLA  
DRUH POVRCHU  
VZDÁL. OBJEKTŮ A VRCHOL. BODŮ  
OZNAČENÍ VRCHOLOVÝCH BODŮ

DOLNÍ TEMENICE				
579/3				
ZELEŇ		ŽIVICE		ZELEŇ
19.97	7.23	16.36	5.42	
ZÚ	LB1	LB2	LB3	KÚ

MĚŘITKA 1:250/100

LEGENDA TYPŮ ČAR  
PŮVODNÍ TERÉN  
UPRAVENÝ TERÉN

SOUBĚH

KÓTA UPRAVENÉHO TERÉNU

KÓTA HRUBÝCH TERÉNNÍCH ÚPRAV

HLOUBKA VÝKOPU

KÓTA VÝKOPU

HLOUBKA DNA POTRUBÍ


KÓTA DNA POTRUBÍ

KÓTA PŮVODNÍHO TERÉNU

SROVNÁVACÍ ROVINA

STANIČENÍ [km/m]  
DN[mm]–MATERIÁL–DÉLKA[m]  
SKLON[?]-DÉLKA[m]  
ULOŽENÍ

PROPOJOVACÍ –OBTOKOVÉ POTRUBÍ D63–PE dl. 50m  
uložené na terénu po dobu preložky dn160

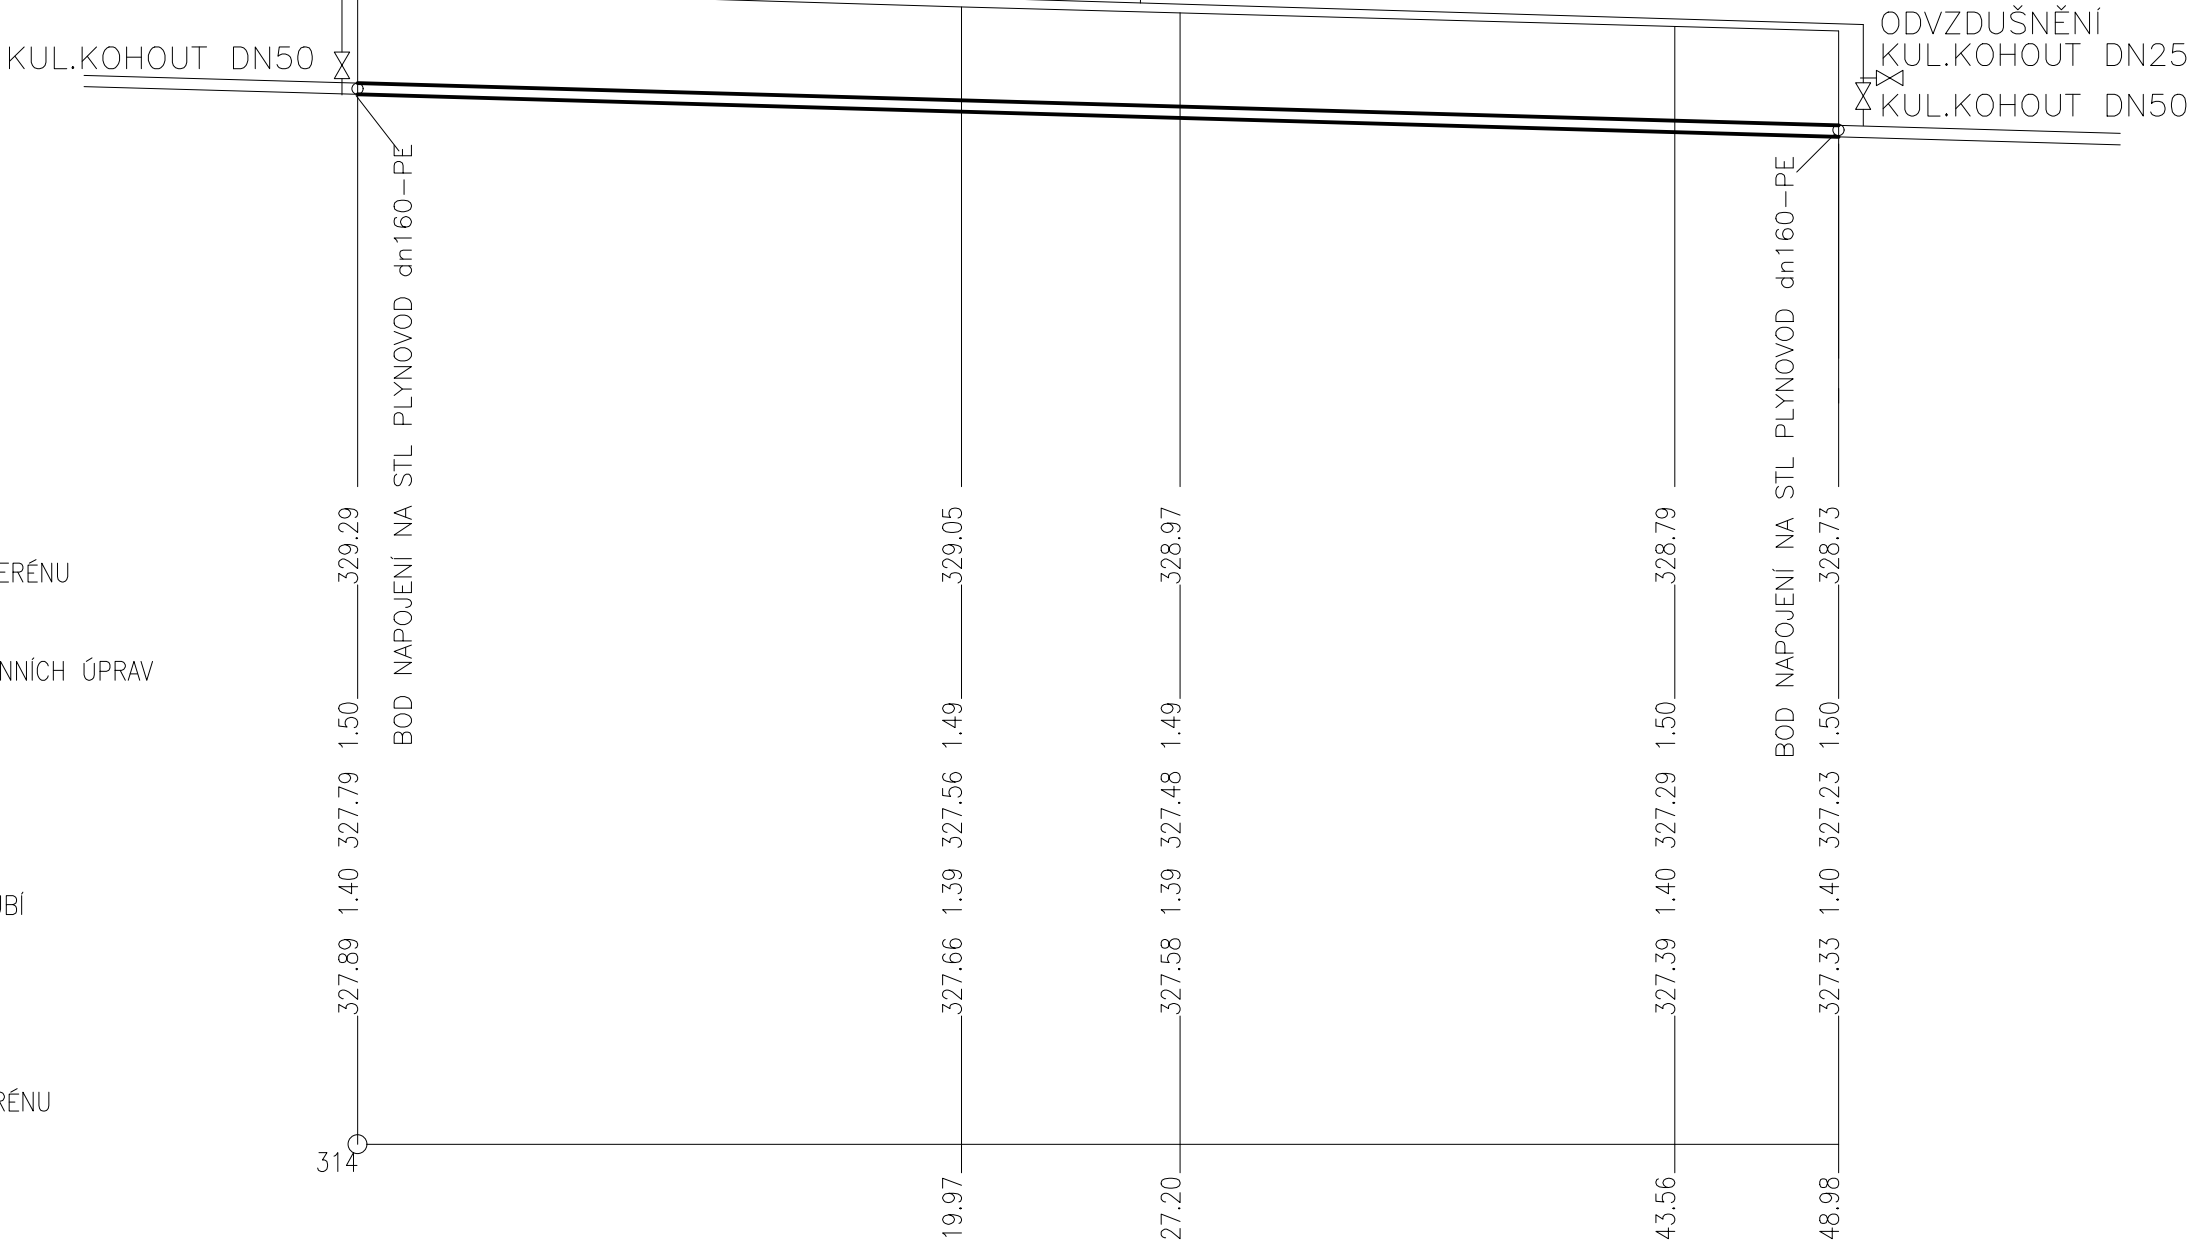

0.0
dn160–PE100 SDR11 –48.98
–11.4–48.98
PÍSEK

## POZNÁMKY:

PROJOVACÍ PRÁCE REALIZOVAT NA ZÁKLADĚ SCHVÁLENÉHO TECHNOLOGICKÉHO POSTUPU GASNET S.R.O.

±0,000 = 331,83 m n.m. Bpv

Copyright ©knesl kynčl architekti s.r.o.  
Všechna práva jsou vyhrazena, zejména právo na kopírování, distribuci a překlad. Žádná část nesmí být jakoukoliv formou (tiskem, jako fotokopie, elektronickými či jinými metodami) reprodukována a rozšiřována bez písemného souhlasu autora – knesl kynčl architekti s.r.o., s výjimkou licence k využití díla udělené zadavateli díla při zachování ostatních autorských práv.

GENERÁLNÍ PROJEKTANT:  knesl kynčl architekti s.r.o. Šumavská 416/15, 602 00 Brno tel./fax : +420 541 592 134	Autoři architektonického návrhu: knesl kynčl architekti s.r.o.	Zodpovědný projektant: ING. ARCH. J. KYNČL	
	Hlavní inženýr projektu: ING. ARCH. J. KYNČL		
PROJEKTANT STAVEBNÍ ČÁSTI, KOORDINACE:  Ing. Zbyněk Remeš Pavlovská 20, 632 00 Brno tel./fax : +420 608 822 774	Zodpovědný projektant části: ING. Z. REMEŠ	Vypracoval: ING. Z. REMEŠ	
Investor: Město Šumperk, nám. Míru 364/1, 787 01 Šumperk			Stupeň: PP
Název akce: <b>PARKOVACÍ DŮM GAGARINOVA, ŠUMPERK</b> p.č. 579/1, 579/2, 579/18, 579/6, 941 v k. ú. Dolní Temenice			Datum: 03/ 2019
Část: D.2.4. - PŘELOŽKA PLYNOVODU			Číslo zakázky: 00529_40
Název výkresu: <b>PODÉLNÝ PROFIL</b>			Měřítko: 1:250/100
			Číslo výkresu: 03