
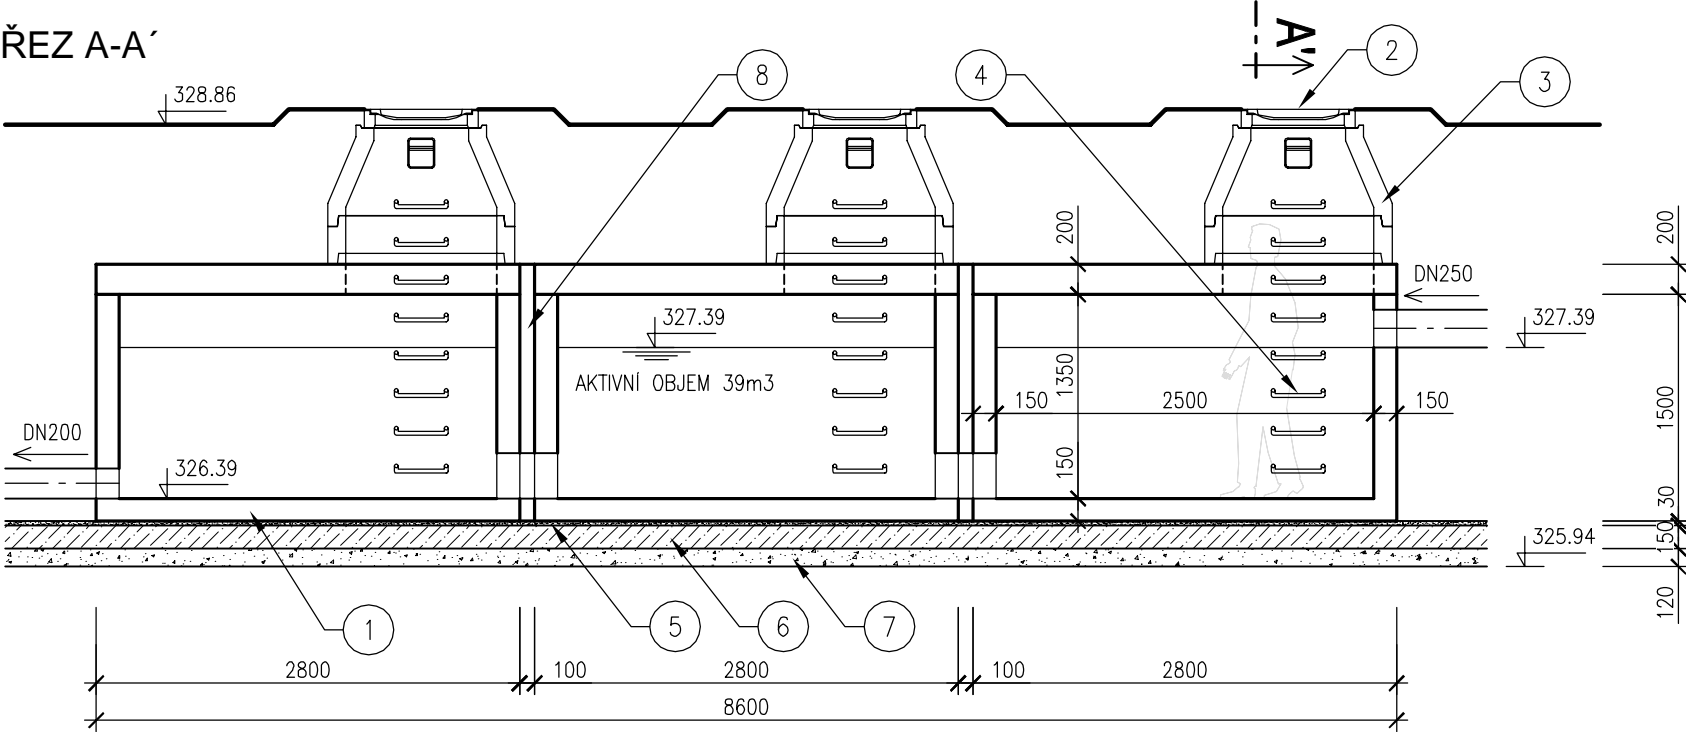


Prefabrikovaná retenční nádrž RN M 1:50

PŮDORYS

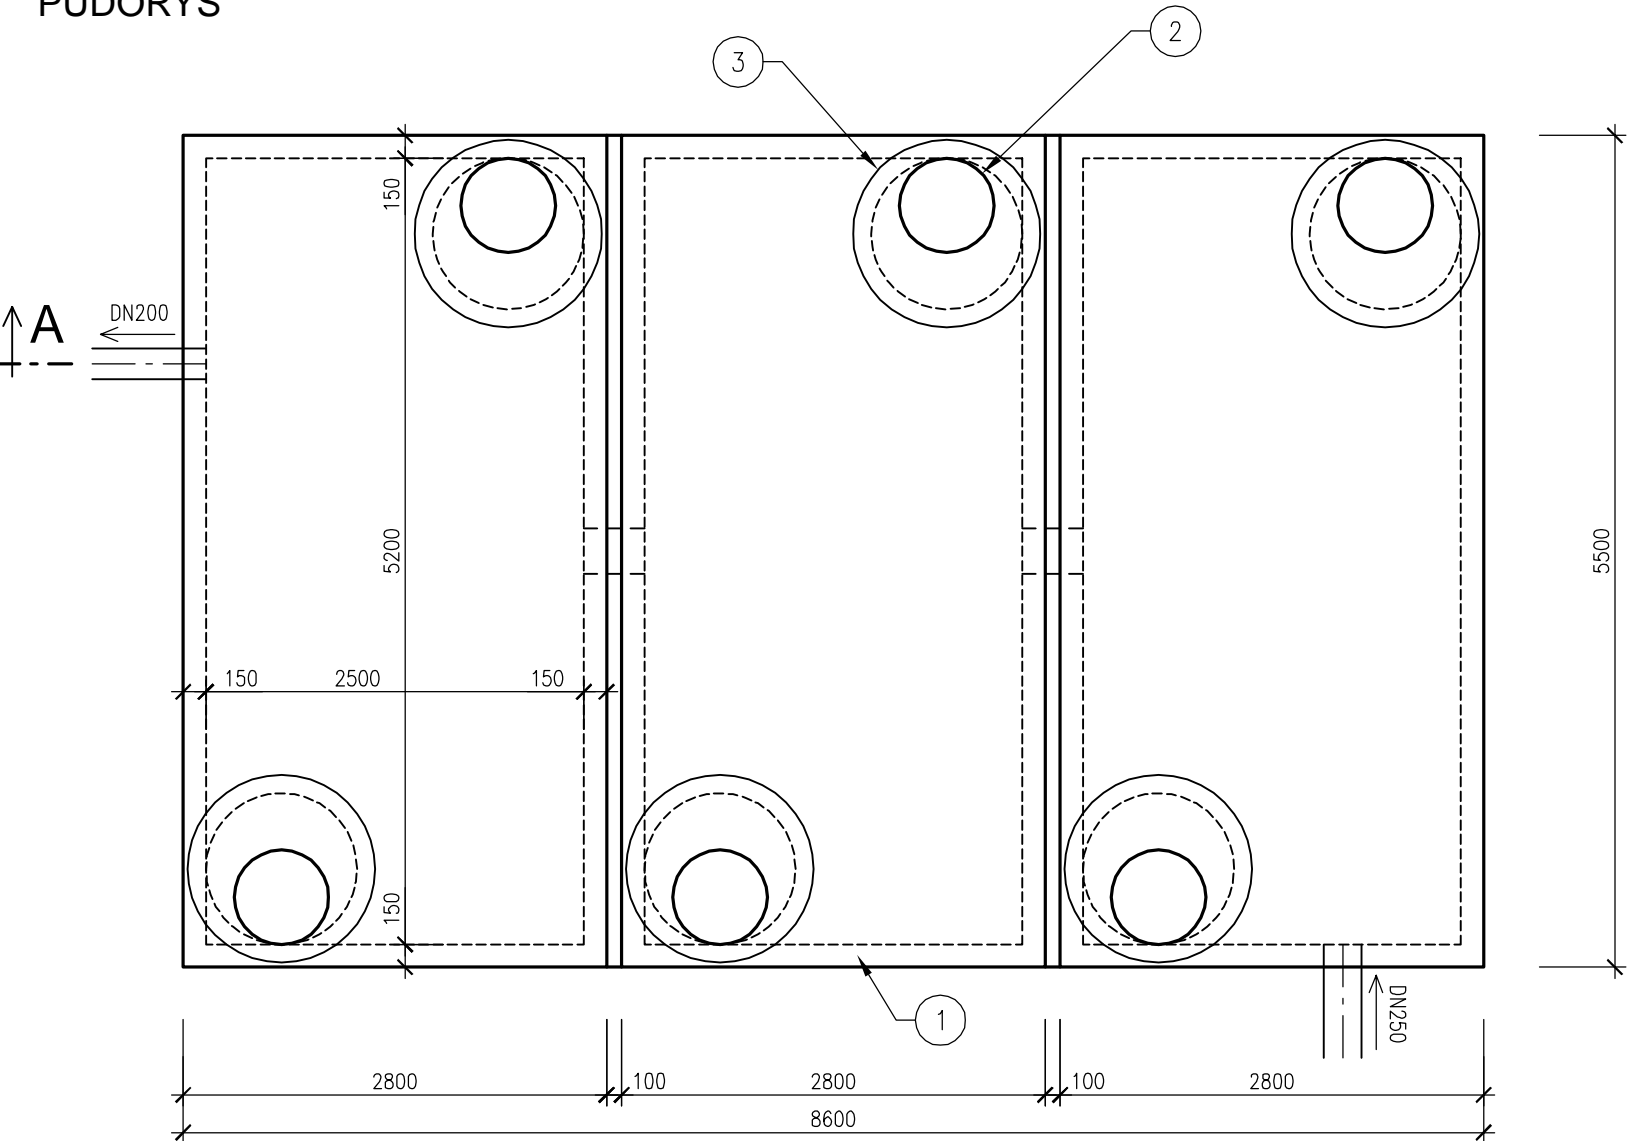


LEGENDA:

1. PREFABRIKOVANÁ ŽB RETENČNÍ NÁDRŽ NAPŘ. KLARTEC KL RN 15
2. MŘÍŽOVANÝ POKLOP ø600 mm B125
3. VSTUPNÍ KOMÍN ZE ŠACHTOVÝCH BETONOVÝCH PREFABRIKÁTŮ DN1000
4. STUPADLA KRAMLOVÁ
5. LOŽE Z PÍSKU
6. PODKLADNÍ BETONOVÁ DESKA
7. ŠTĚRKOVÝ NÁSYP
8. BETONOVÁ ZÁLIVKA

Výškový systém: B.p.v.
Souřadnicový systém: JTSK

PK ŠVESTKA s.r.o. Národního odboje 147 664 41 Troubsko telefon: 603 859 271 email: svestka@pksvestka.cz	PROJEKTANT SO 301	
	HLAVNÍ INŽENÝR PROJEKTU	Ing. Jiří Švestka
	ZODPOVĚDNÝ PROJEKTANT	Ing. Jiří Švestka
	VEDOUČÍ PROJEKTANT	Ing. Jiří Pospíšil
VYPRACOVAL		Ing. Jiří Pospíšil

 Atelier DPK, s.r.o. Šumavská 416/15 602 00 Brno tel./fax: 541240616 atelier@atelier-dpk.cz	GENERÁLNÍ PROJEKTANT	
	HLAVNÍ INŽENÝR PROJEKTU	Ing. Petr Soldán
	ZODPOVĚDNÝ PROJEKTANT	Ing. Kateřina Mičová Polesná
	VEDOUČÍ PROJEKTANT	Ing. Lukáš Konečný
VYPRACOVAL		Ing. Lukáš Konečný

INVESTOR Město Šumperk nám. Míru 364/1, 787 01 Šumperk	DATUM	01/2022
	ČÍSLO ZAKÁZKY ZPRACOVATELE	18_02_111
NÁZEV ZAKÁZKY	ČÍSLO ZAKÁZKY OBJEDNATELE
REKONSTRUKCE ULIC GAGARINOVA A BRATRUŠOVSKÁ - ŠUMPERK		
STUPEŇ PROJEKTOVÉ DOKUMENTACE	MÉRÍTKO	1:50
OBJEKT	FORMÁT	3 xA4
ČÁST	PARÉ	
D. Dokumentace objektů		
DOKUMENT (VÝKRES)	ČÍSLO VÝKRESU / REVIZE	D.1.3.7
Prefabrikovaná retenční nádrž		