


# VZOROVÉ ULOŽENÍ POTRUBÍ Z PP

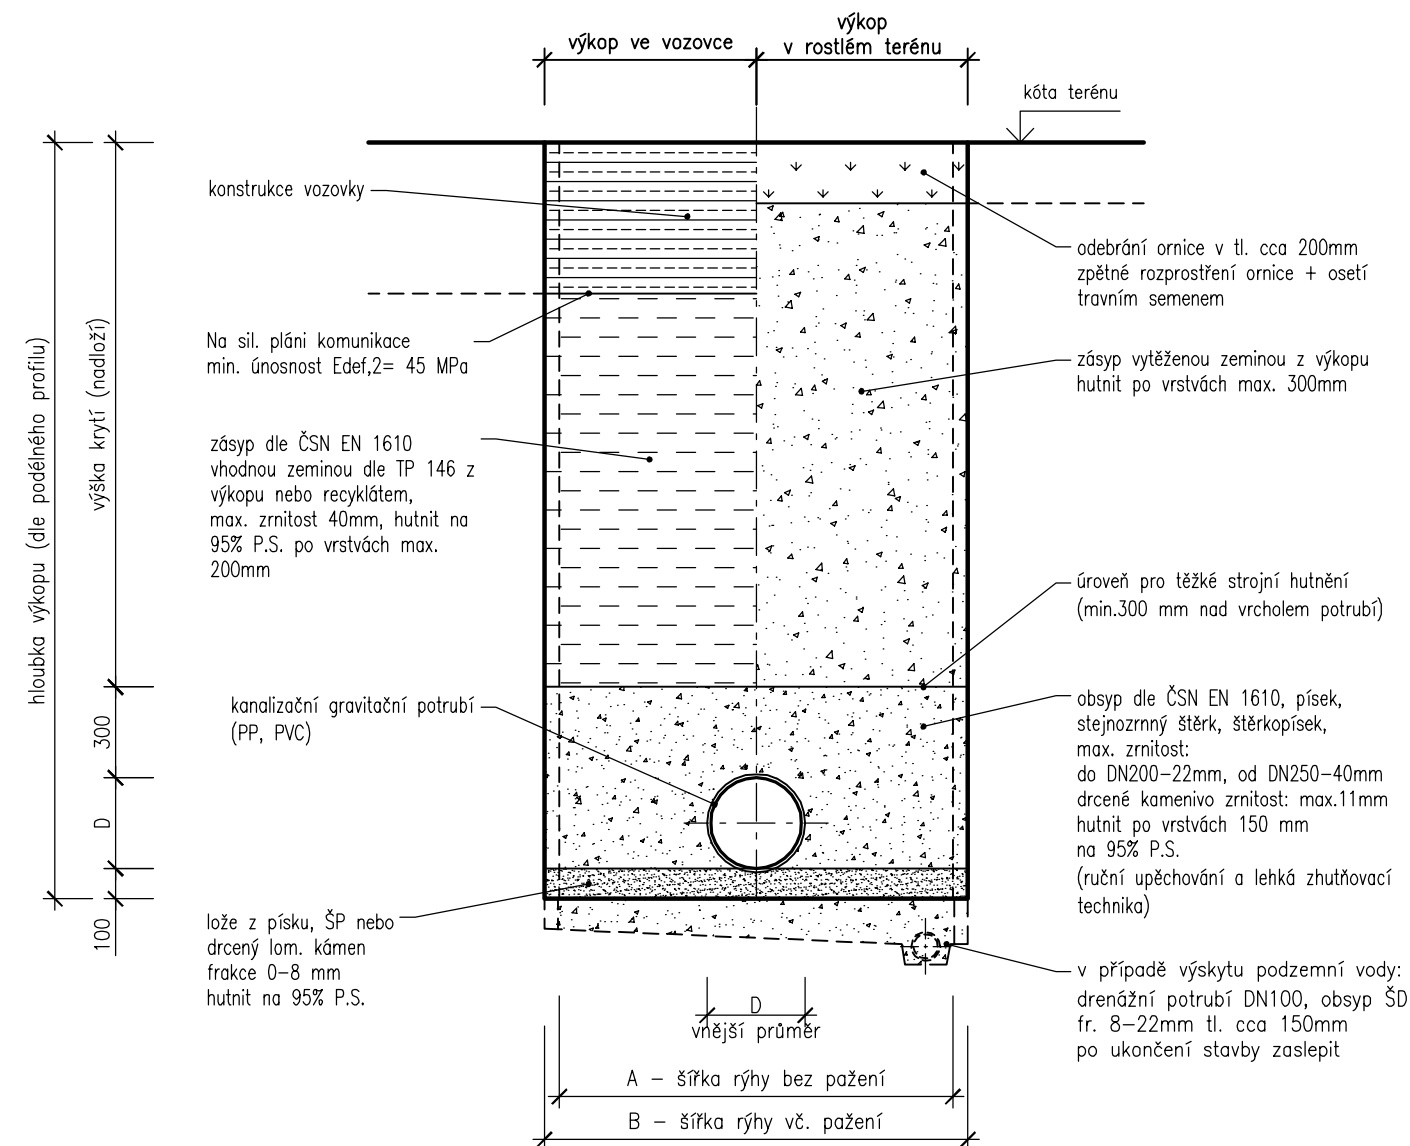

|     | MIN.ŠÍŘKA RÝHY<br>BEZ PAŽENÍ | MIN.ŠÍŘKA RÝHY<br>VČETNĚ PŘÍLOŽNÉHO<br>PAŽENÍ | MIN. ŠÍŘKA RÝHY<br>VČETNĚ PAŽICÍCH<br>BOXŮ |
|-----|------------------------------|---|--|
| DN  | A                            | B   | B  |
| 150 | 900                          | 1000  | 1100                                       |
| 200 | 900                          | 1000  | 1100                                       |
| 250 | 1000                         | 1100  | 1200                                       |
| 300 | 1200                         | 1300  | 1400                                       |
| 400 | 1300                         | 1400  | 1500                                       |
| 500 | 1400                         | 1500  | 1600                                       |
| 600 | 1500                         | 1600  | 1700                                       |

Výškový systém: B.p.v.  
Souřadnicový systém: JTSK

|   |                         |                    |
|---|-------------------------|--------------------|
| PK ŠVESTKA s.r.o.<br>Národního odboje 147<br>664 41 Troubsko<br>telefon: 603 859 271<br>email: svestka@pksvestka.cz | PROJEKTANT SO 301       |                    |
|   | HLAVNÍ INŽENÝR PROJEKTU | Ing. Jiří Švestka  |
|   | ZODPOVĚDNÝ PROJEKTANT   | Ing. Jiří Švestka  |
|   | VEDOUČÍ PROJEKTANT      | Ing. Jiří Pospíšil |
|   | VYPRACOVAL              | Ing. Jiří Pospíšil |

|  |                         |                              |
|--|-------------------------|------------------------------|
|  Atelier DPK, s.r.o.<br>Šumavská 416/15<br>602 00 Brno<br>tel./fax: 541240616<br>atelier@atelier-dpk.cz | GENERÁLNÍ PROJEKTANT    |                              |
|  | HLAVNÍ INŽENÝR PROJEKTU | Ing. Petr Soldán             |
|  | ZODPOVĚDNÝ PROJEKTANT   | Ing. Kateřina Mičová Polesná |
|  | VEDOUČÍ PROJEKTANT      | Ing. Lukáš Konečný           |
|  | VYPRACOVAL              | Ing. Lukáš Konečný           |

|  |   |
|--|---|
| INVESTOR<br>Město Šumperk<br>nám. Míru 364/1, 787 01 Šumperk           | DATUM<br>01/2022                        |
|  | ČÍSLO ZAKÁZKY ZPRACOVATELE<br>18_02_111 |
| NÁZEV ZAKÁZKY<br>REKONSTRUKCE ULIC GAGARINOVA A BRATRUŠOVSKÁ - ŠUMPERK | ČÍSLO ZAKÁZKY OBJEDNATELE<br>.....      |
| STUPEŇ PROJEKTOVÉ DOKUMENTACE<br>Dokumentace pro provádění stavby      | MĚŘÍTKO<br>-                            |
| OBJEKT<br>SO 301 Dešťová kanalizace                                    | FORMÁT<br>2 xA4                         |
| ČÁST<br>D. Dokumentace objektů   | PARÉ                                    |
| DOKUMENT ( VÝKRES)<br>Uložení plastového potrubí                       | ČÍSLO VÝKRESU / REVIZE<br>D.1.3.4       |