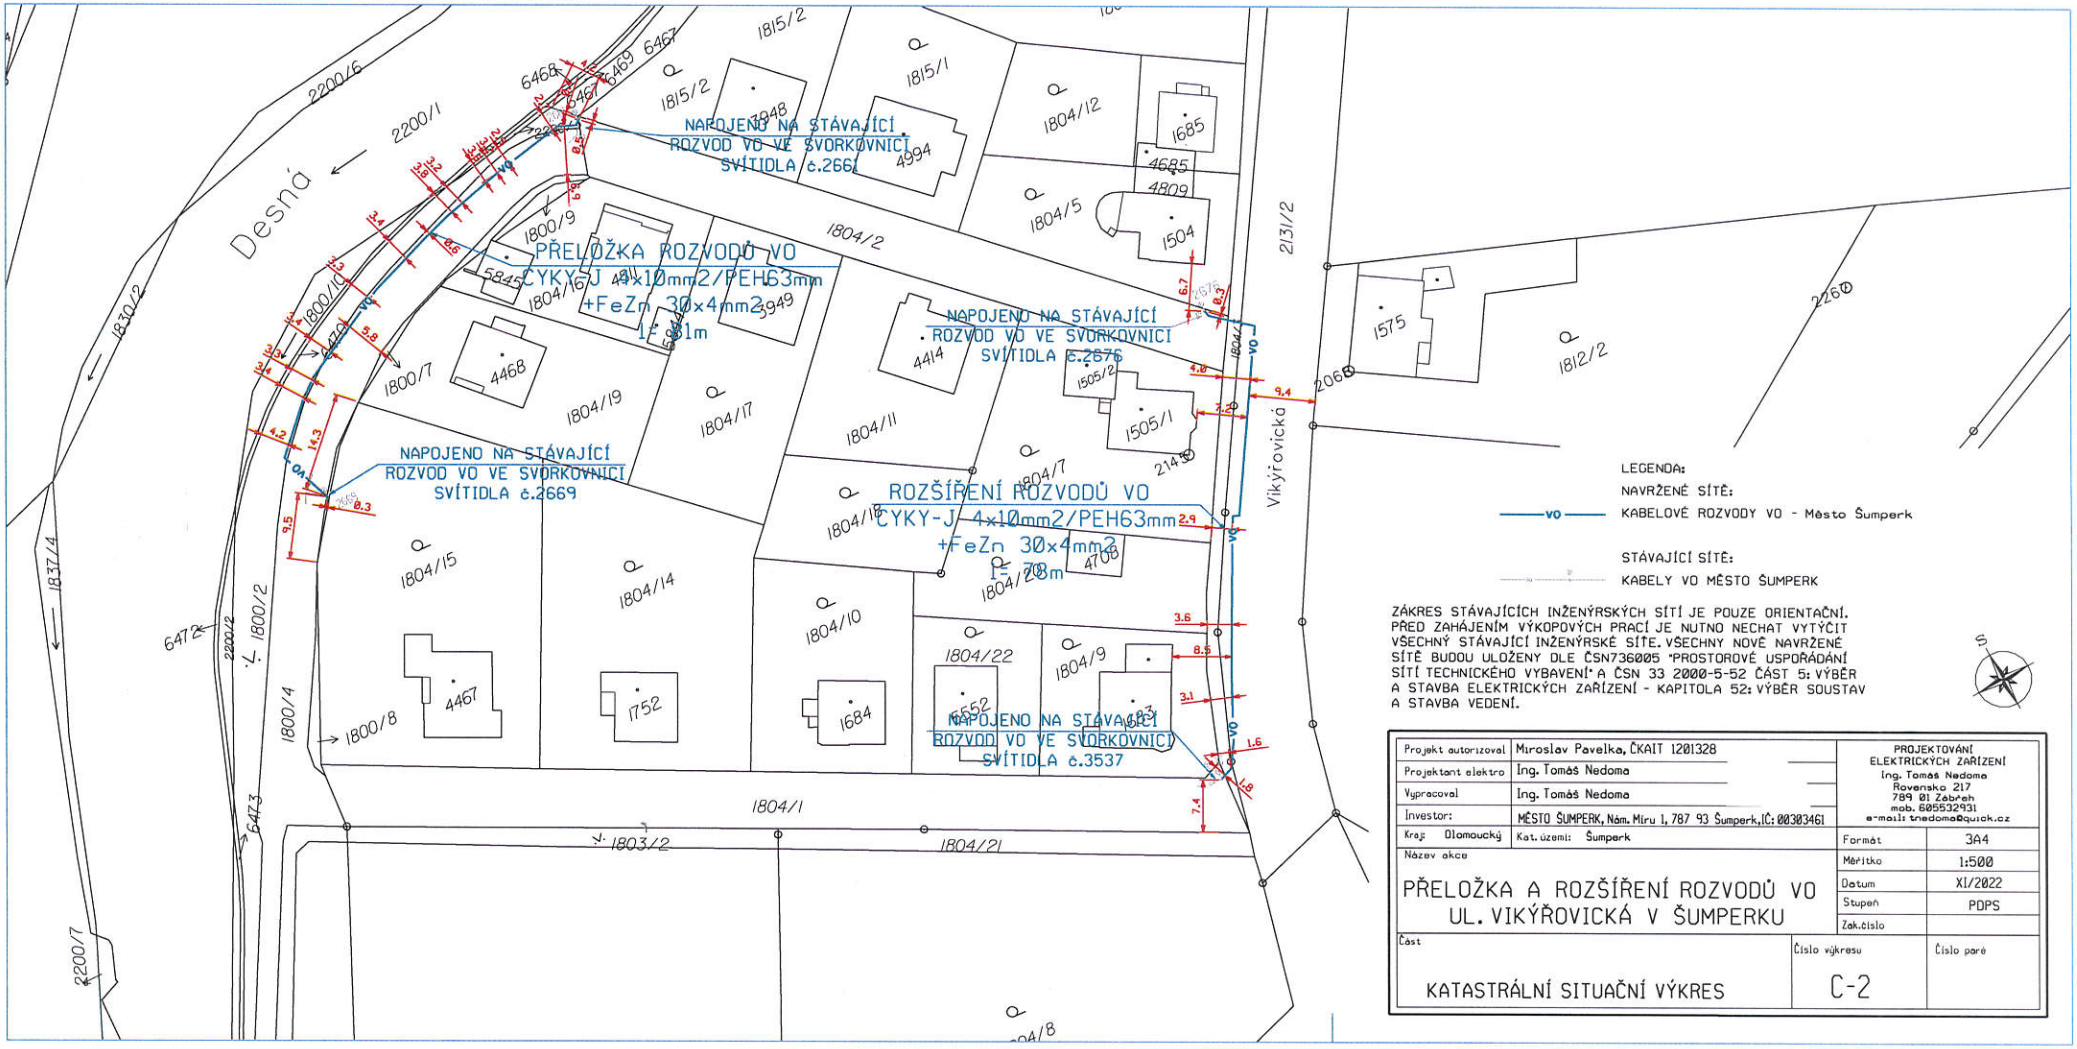

LEGENDA:

NAVRŽENÉ SÍTĚ:

VO — KABELOVÉ ROZVODY VO - Město Šumperk

STÁVAJÍCÍ SÍTĚ:

KABELY VO MĚSTO ŠUMPERK

ZÁKRES STÁVAJÍCÍCH INŽENÝRSKÝCH SÍTÍ JE POUZE ORIENTAČNÍ. PŘED ZAHÁJENÍM VÝKOPOVÝCH PRACÍ JE NUTNO NECHAT VYTÝČIT VŠECHNY STÁVAJÍCÍ INŽENÝRSKÉ SÍTĚ. VŠECHNY NOVÉ NAVRŽENÉ SÍTĚ BUDOU ULOŽENY DLE ČSN736005 "PROSTOROVÉ USPOŘÁDÁNÍ SÍTÍ TECHNICKÉHO VYBAVENÍ" A ČSN 33 2000-5-52 ČÁST 5: VÝBĚR A STAVBA ELEKTRICKÝCH ZAŘÍZENÍ - KAPITOLA 52: VÝBĚR SOUSTAV A STAVBA VEDENÍ.

Projekt autorizoval	Miroslav Pavelka, ČKAIT 1201328	PROJEKTOVÁNÍ ELEKTRICKÝCH ZAŘÍZENÍ Ing. Tomáš Nedoma Ravensko 217 789 01 Zábřeh mob. 605532931 e-mail: tnedoma@quick.cz	
Projektant elektro	Ing. Tomáš Nedoma		
Vypracoval	Ing. Tomáš Nedoma		
Investor:	MĚSTO ŠUMPERK, Nám. Míru 1, 787 93 Šumperk, IČ: 00303461		
Kraj: Olomoucký	Kat. území: Šumperk	Formát	3A4
Název akce	PŘELOŽKA A ROZŠÍŘENÍ ROZVODŮ VO UL. VIKÝŘOVICKÁ V ŠUMPERKU	Měřítko	1:500
		Datum	XI/2022
		Stupeň	PDPS
		Zak.číslo	
Část: KATASTRÁLNÍ SITUAČNÍ VÝKRES		Číslo výkresu: C-2	Číslo paré