


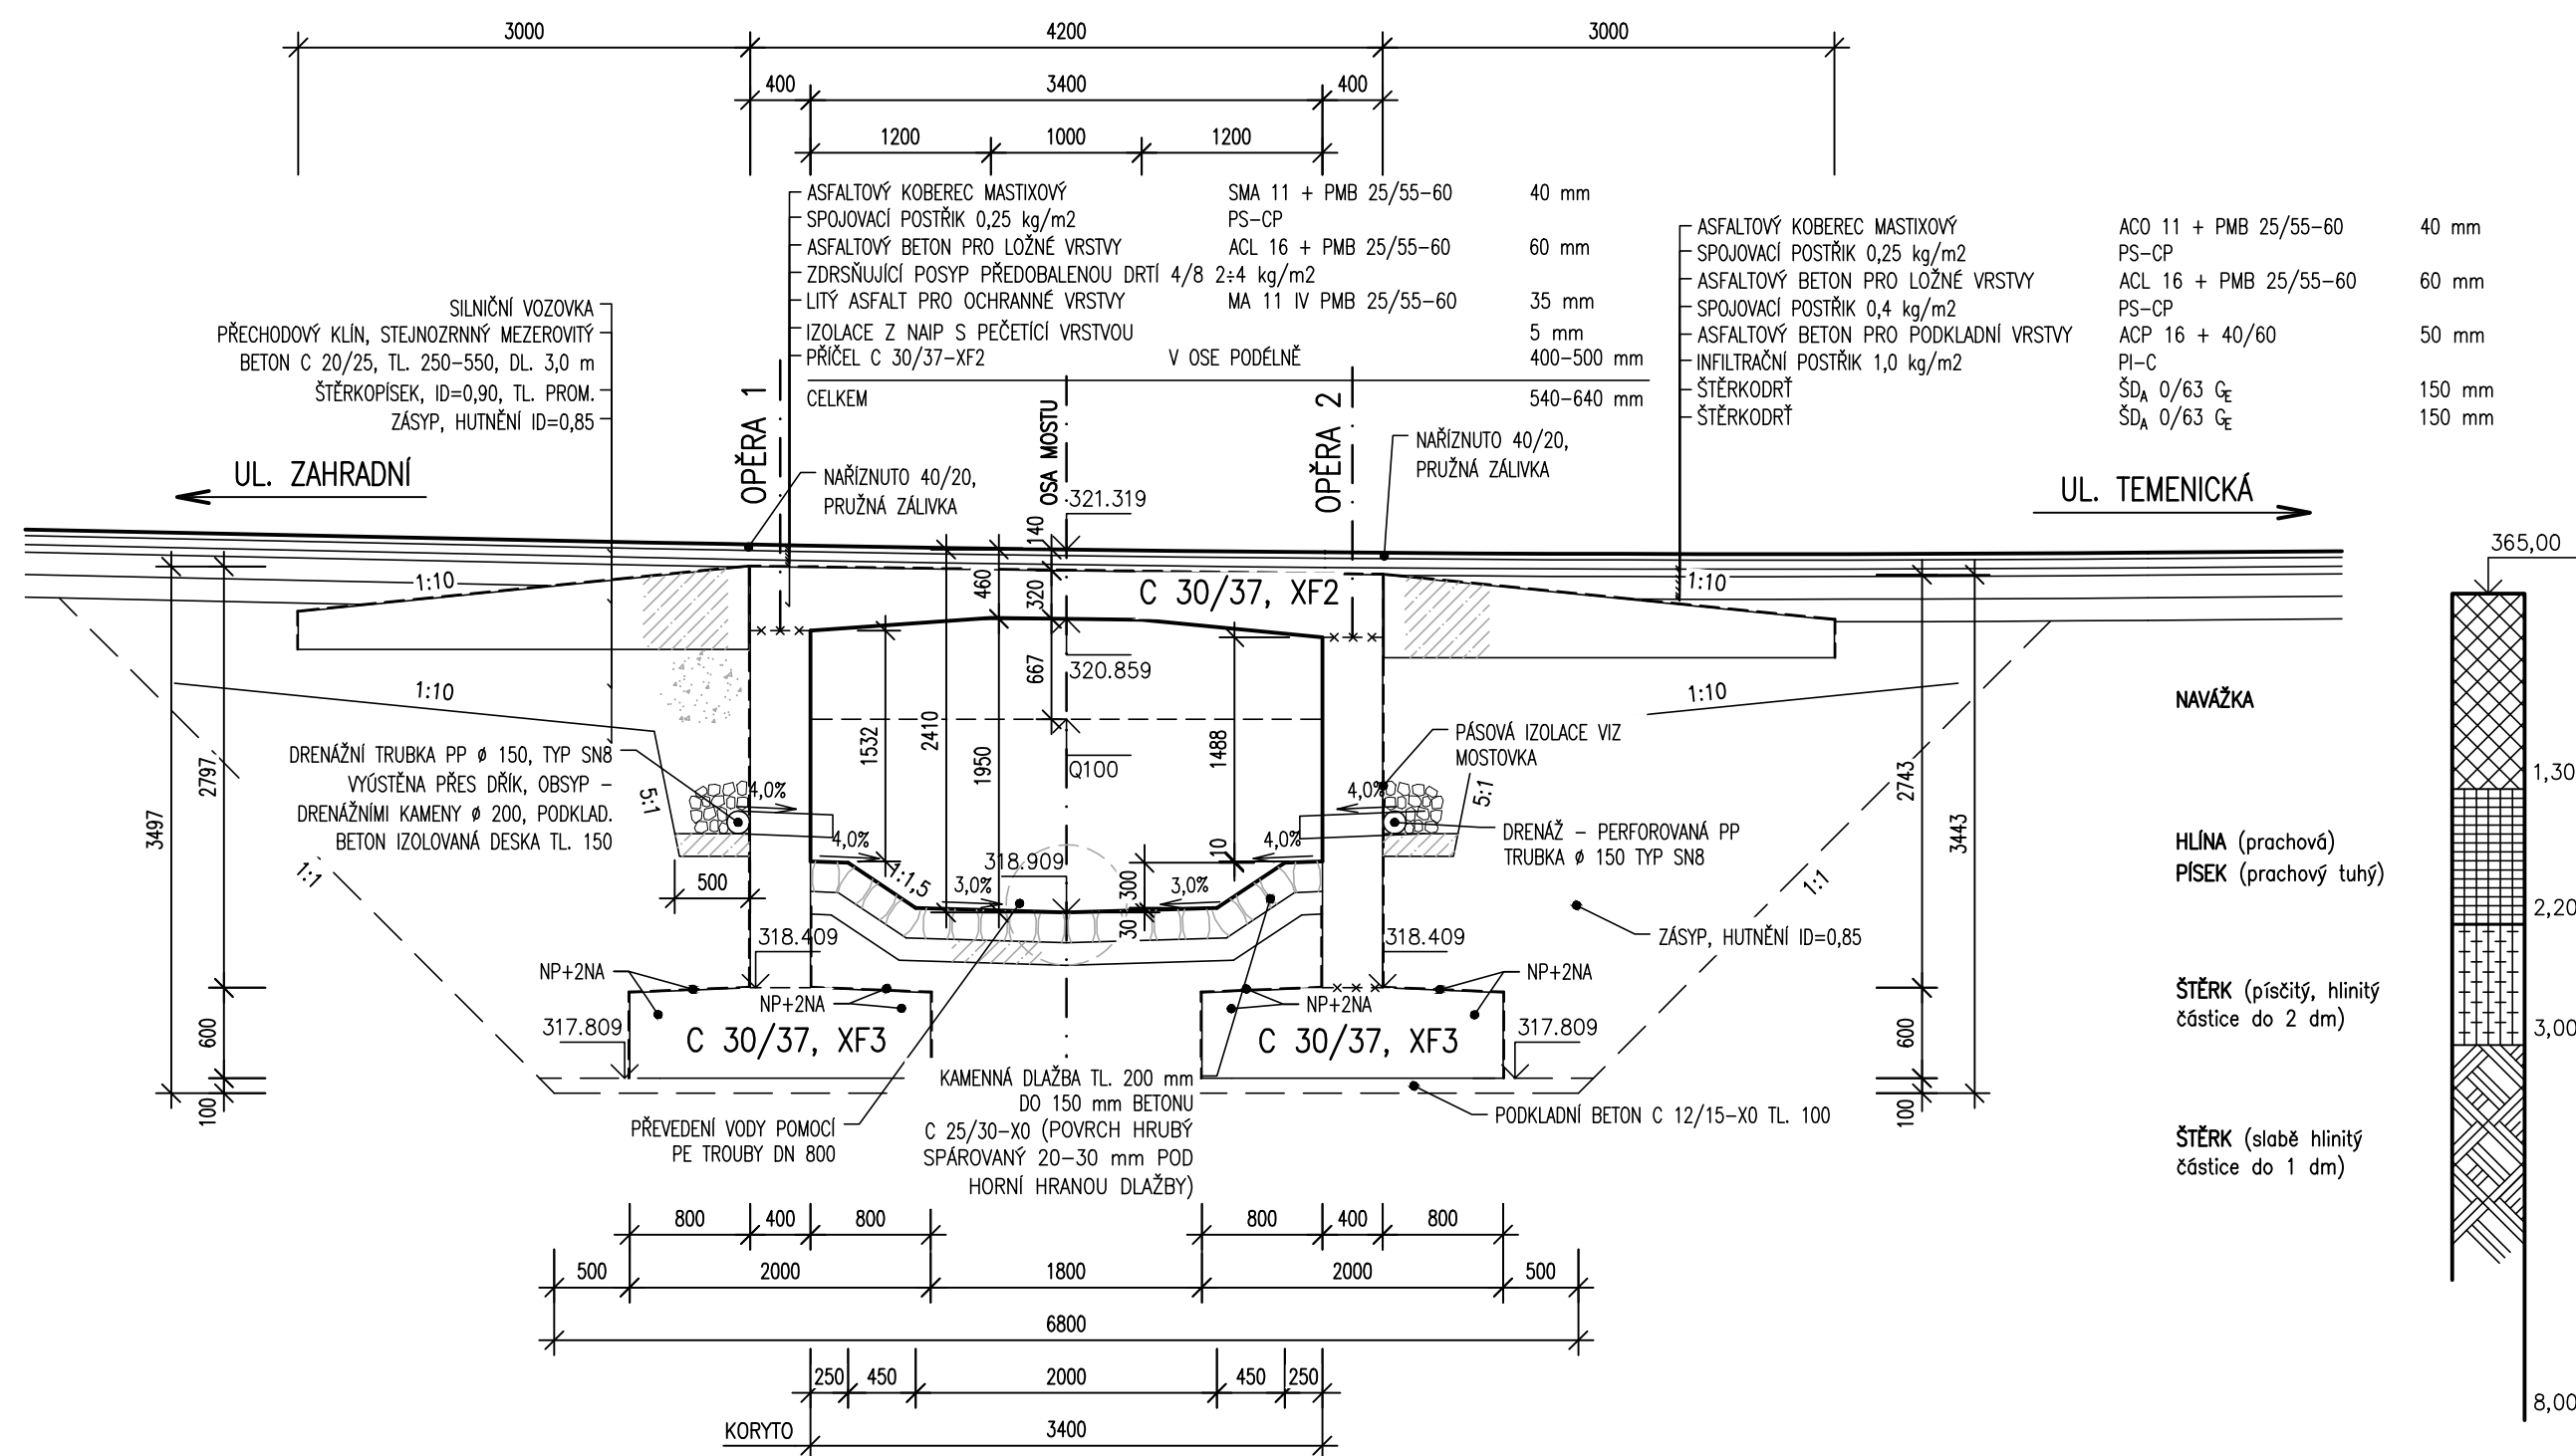

PODÉLNÝ ŘEZ – NOVÝ STAV 1:50



SO 201 - MOST
D.1

Souřadnicový systém: S - JTSK
Výškový systém: Bpv

PDPS

Hlavní inženýr projektu:	Ing. Jaromír RUŠAR			
Zodpovědný projektant:	Ing. Květoslav RUŠAR			
Vypracoval:	Miloslav ŠVESTKA			
Kontroloval:	Ing. Radoslav HOLÝ			
			Majdalenky 19, 638 00 Brno Tel., fax: 545 222 037 E-mail: info@rusar.cz	
Kraj:	Olomoucký		Datum:	04 / 2023
Zadavatel:	Město Šumperk		Formát:	3 x A4
Název akce:	Most M1 Sluneční, Šumperk		Měřítko:	1:50
	SO 201 - MOST		Účel:	PDPS
			Čís.zakáz.:	02 - 2022
			Archivní čís.:	02 - 2022
Název přílohy:	PODÉLNÝ ŘEZ - NOVÝ STAV		Čís.soupravy:	Čís. přílohy: 07