


PŮDORYS – STÁVAJÍCÍ STAV 1:50

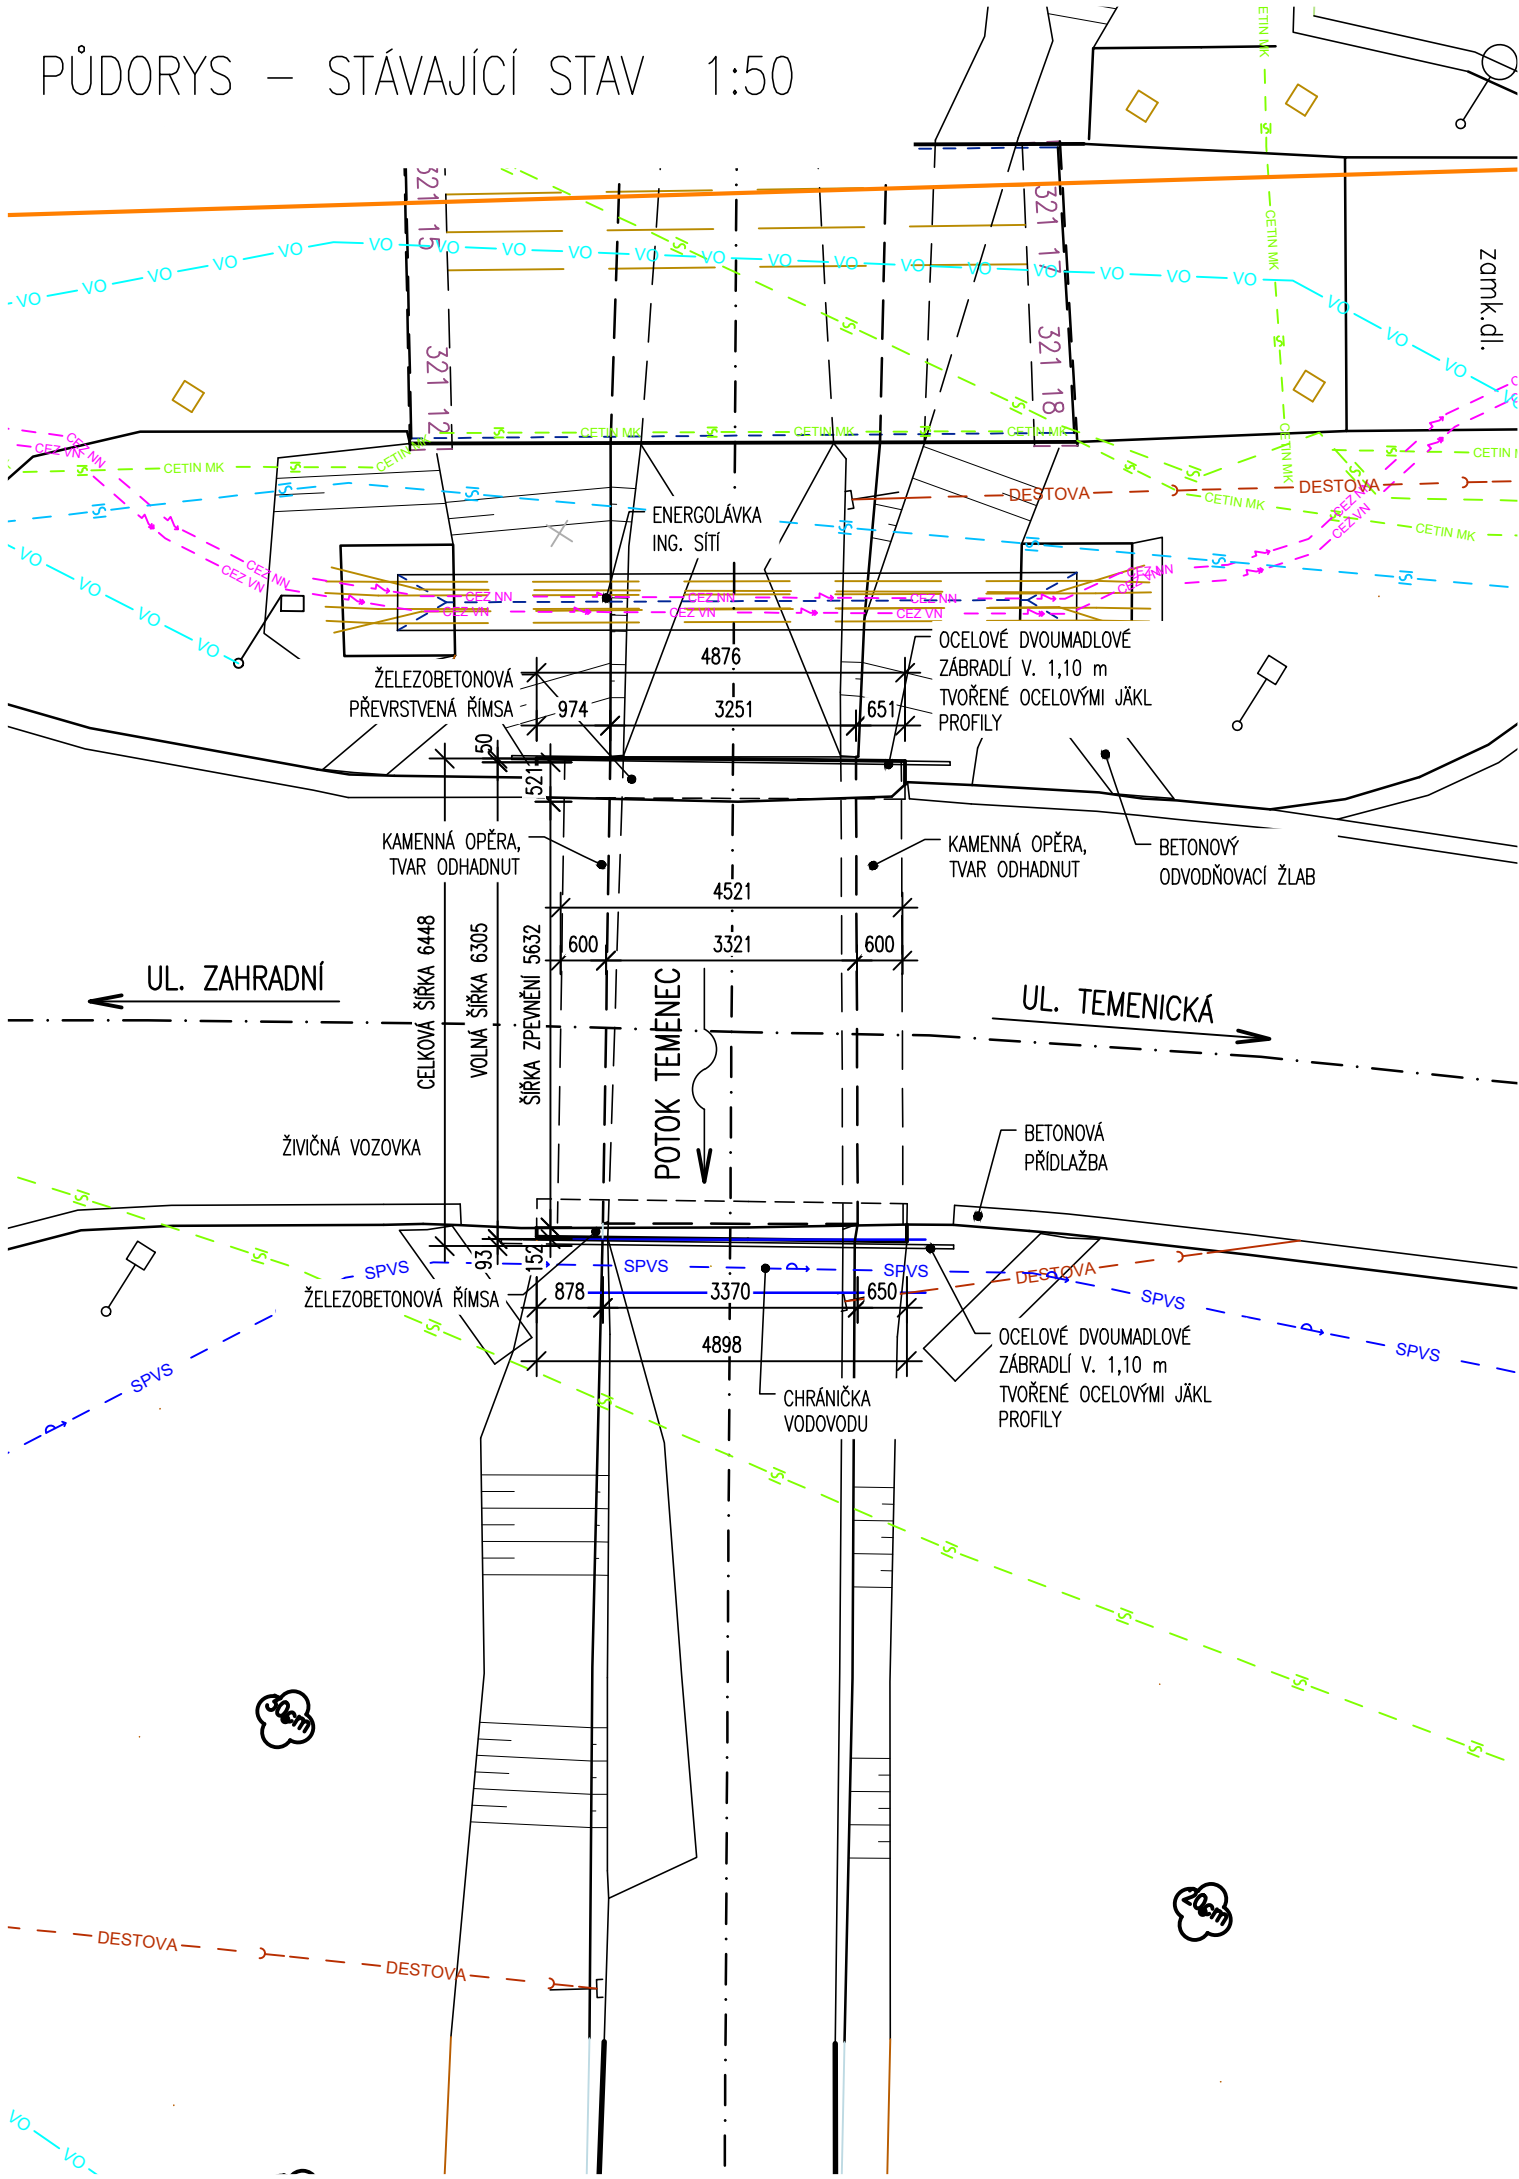



SO 201 - MOST

D.1

PDPS

Souřadnicový systém: S - JTSK  
Výškový systém: Bpv

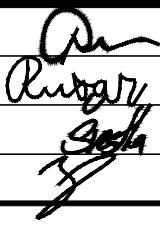Hlavní inženýr projektu:	Ing. Jaromír RUŠAR		 Majdalenky 19, 638 00 Brno Tel., fax: 545 222 037 E-mail: info@rusar.cz	
Zodpovědný projektant:	Ing. Květoslav RUŠAR			
Vypracoval:	Miloslav ŠVESTKA			
Kontroloval:	Ing. Radoslav HOLÝ			
Kraj:	Olomoucký	Datum:		04 / 2023
Zadavatel:	Město Šumperk	Formát:		2 x A4
Název akce: <b>Most M1 Sluneční, Šumperk</b>  SO 201 - MOST		Měřítko:		1:100
		Účel:		PDPS
		Čís.zakáz.:		02 - 2022
		Archivní čís.:		02 - 2022
Název přílohy: <b>PŮDORYS - STÁVAJÍCÍ STAV</b>		Čís.soupravy:		Čís. přílohy: <b>04</b>