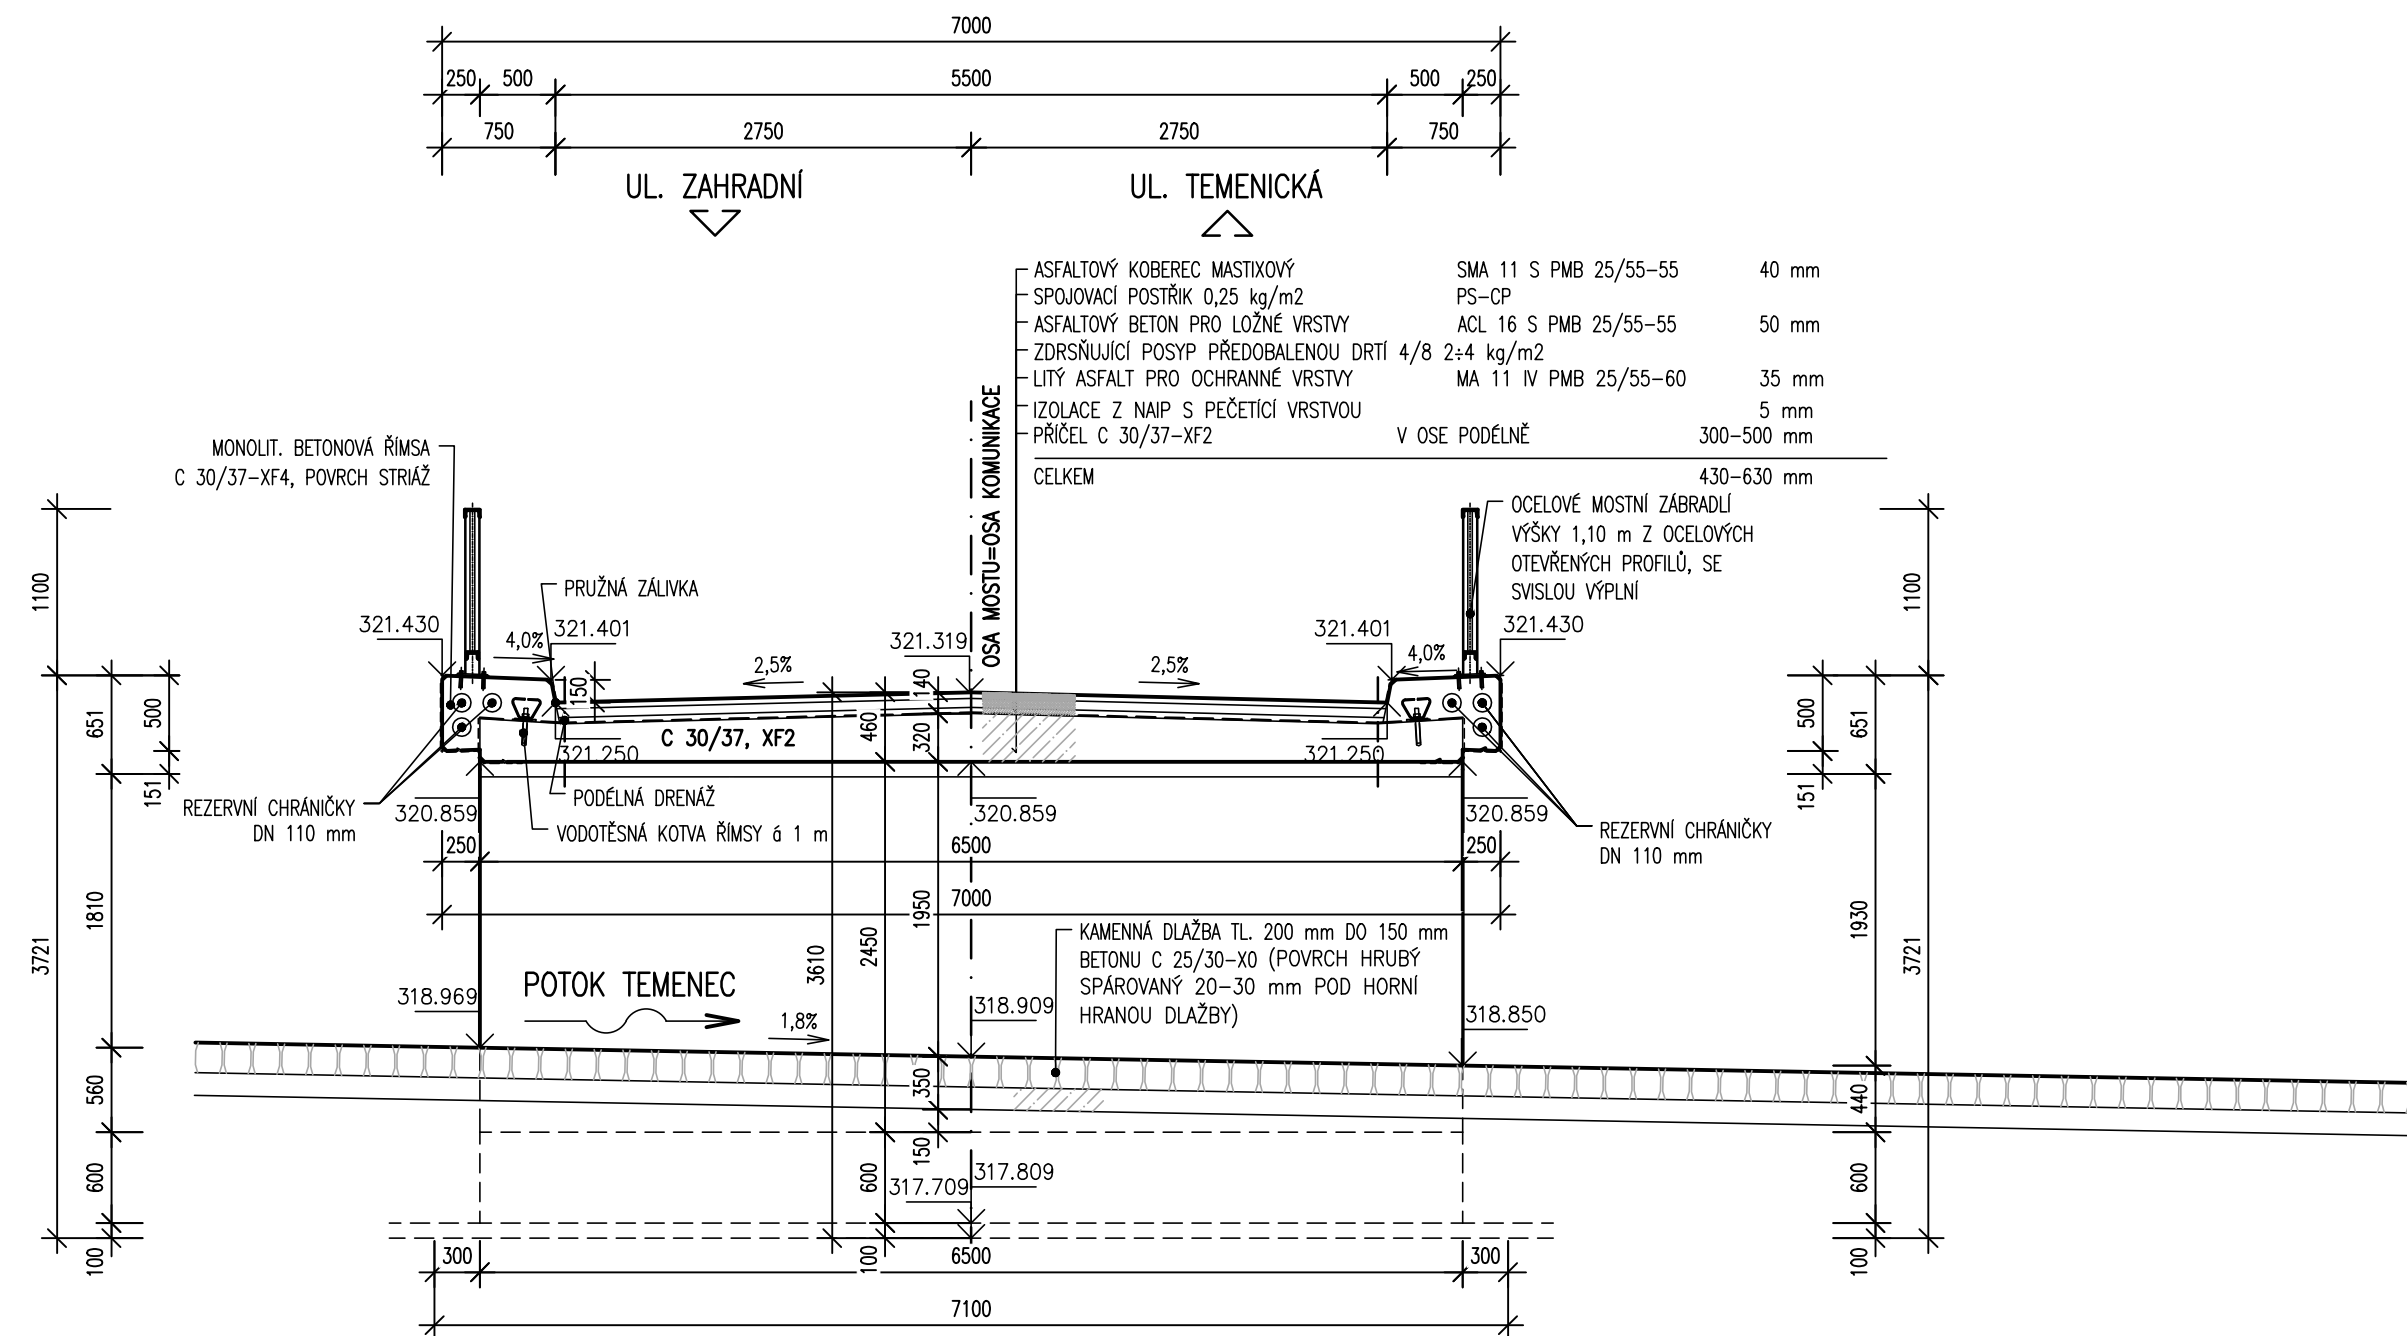


PŘÍČNÝ ŘEZ – NOVÝ STAV 1:50





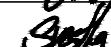

SO 201 - MOST

D.1

Souřadnicový systém: S - JTSK

Výškový systém: Bpv

PDPS

Hlavní inženýr projektu:	Ing. Jaromír RUŠAR	  	
Zodpovědný projektant:	Ing. Květoslav RUŠAR		
Vypracoval:	Miloslav ŠVESTKA		
Kontroloval:	Ing. Radoslav HOLÝ		
Kraj: Olomoucký Zadavatel: Město Šumperk Název akce: Most M1 Sluneční, Šumperk SO 201 - MOST			Majdalenky 19, 638 00 Brno Tel., fax: 545 222 037 E-mail: info@rusar.cz
Datum: 04 / 2023 Formát: 3 x A4 Měřítka: 1:50 Účel: PDPS Čís.zakáz.: 02 - 2022 Archivní čís.: 02 - 2022			Čís.soupravy: Čís. přílohy: 06
Název přílohy: PŘÍČNÝ ŘEZ - NOVÝ STAV			