



Tel: 583 317 111
Fax: 583 214 845
e-mail: spvs@spvs.cz
<http://www.spvs.cz/>
Bankovní spojení:
Komerční banka, a.s.
č.ú. 2603841/0100

Rušar mosty, s.r.o.
Slavíčková 1a
638 00 Brno

Váš dopis značky/ze dne
1363/2022

Naše značka
107/05/2022

e-mail
sperlichova@spvs.cz

Vyřizuje / telefon
Šperlichová/583317252

Šumperk
23.06.2022

Věc:

"ŠUMPERK - Most M1 Sluneční, Šumperk" ÚŘ+SR

Souhlasíme se stavbou *Most M1 Sluneční, Šumperk* na parcelním čísle 50/3, 924/1, 61/3, 285/7, atd. v katastrálním území Dolní Temenice za podmínek uvedených níže. Při výstavbě **DOJDE** ke styku s vodovodním řadem v naší správě, který je uložen v ocelové chrániče, a to v těsné blízkosti stávající mostní konstrukce. Požadujeme zajištění maximální ochrany našich zařízení během stavebních prací a dodržení ČSN 73 6005 a zákona č. 274/2001 Sb., o vodovodech a kanalizacích, v platném znění (dále jen „ZvaK“).

Požadujeme dodržení ochranného pásma zařízení v naší správě, a to 1,5 m od okraje potrubí a objektů (šachet apod.). U průměru potrubí vyšším jak 500 mm je ochranné pásmo 2,5 m na obě strany. Při hloubce uložení dna potrubí pod upraveným povrchem více jak 2,5 m se tato ochranná pásma navyšují o 1 metr.

Při výstavbě nesmí být zmenšeno krytí inženýrských sítí v naší správě. Současně požadujeme v maximální míře zabezpečit ochranu řadů při výstavbě nového mostu, zejména omezení provozu těžké techniky a provozu hutnicích zařízení.

V místě kolize s našim zařízením nebo objekty, které jsou součástí vodovodu, kde není možné dodržet ochranné pásmo je nutné před uložení přizvat ke kontrole pověřeného pracovníka naší společnosti (Ing. Martin Tomíček tel.: 724 063 369).

O tomto úkonu bude proveden zápis do stavebního deníku.

O provedené kontrole bude vystaven písemný doklad "Souhlas s provedením stavby", bez tohoto dokladu nemůže být stavba uvedena do provozu.

Upozorňujeme, že v lokalitě se mohou nacházet vodovodní a kanalizační přípojky. Doporučujeme kontaktovat vlastníky dotčených nemovitostí.

Před zahájením stavebních prací a **PŘED ZÁHOZEM** je nutné kontaktovat vedoucího provozu Šumperk.

Současně musí být splněny podmínky v příloze 1.

Platnost vyjádření je 1 rok od data vydání. Při změně v projektové dokumentaci je nutné si vyžádat nové vyjádření.

Toto vyjádření je ve smyslu ust. §23 ZvaK vyjádřením vlastníka vodovodu a kanalizace vydané provozovatelem na základě zmocnění vyplývajícího ze smlouvy o provozování dle ust. §8, odst. 2 ZvaK.

Za ŠPVS, a.s. Šumperk
Ing. Mirka Šperlichová
ved. odd. VH rozvoje

Šumperská provozní
vodohospodářská společnost, a.s.
Šumperk, řp. 2769, Jílová 6, PSČ 787 01
IČ 47674911, DIČ CZ47674911



Šumperská provozní vodohospodářská společnost, a.s.
Jílová 2769/6, 787 01 Šumperk

IČ: 47674911, DIČ: CZ47674911

zapsaná v obchodním rejstříku u Krajského soudu v Ostravě v odd. B, vložka 699

Přílohy:

1. Základní podmínky pro ÚŘ a SŘ
2. Souhlas s provedením stavby
3. Situace se zákresem IS



PŘÍLOHA č.1:

„ZÁKLADNÍ PODMÍNKY PRO ÚZEMNÍ A STAVEBNÍ ŘÍZENÍ“

Základní podmínky pro územní a stavební řízení se řídí podmínkami zákonů č. 274/2001 Sb. a 183/2006 Sb. v platném znění, vyhláškou č. 428/2001 Sb. a příslušnými technickými normami ČSN.

- ♦ pro vyjádření ke stavebnímu řízení bude předložena kompletní projektová dokumentace stavby k odsouhlasení
- ♦ stavba bude provedena dle odsouhlasené projektové dokumentace a v souladu s platným stavebním povolením
- ♦ nové vodovodní a kanalizační řady budou odsouhlaseny a provedeny dle standardů ŠPVS, a.s
- ♦ před zahájením zemních prací musí být provedeno vytyčení tras vodovodu a kanalizace dle požadavků ŠPVS, a.s. a předána mapová dokumentace (situace) stavby sloužící k vytyčení, která bude následně uložena na ŠPVS, a.s.
- ♦ při nemožnosti vytyčení nebo nejasnosti trasy budou provedeny zemní kopané sondy
- ♦ umístění značek, vyznačující vytyčený vodovod a kanalizaci bude po dobu stavby udržováno v nezměněném stavu
- ♦ při jakékoliv nesrovnalosti v uložení potrubí, zjištění nevytyčeného potrubí nebo při poškození potrubí budou práce přerušeny a toto bude neprodleně oznámeno ŠPVS, a.s.
- ♦ v případě poškození nevytyčeného potrubí hradí náklady na opravu odběratel (žadatel)
- ♦ při souběhu nebo křížení s dalšími inženýrskými sítěmi musí být dodrženy vzdálenosti dle ČSN 73 6005
- ♦ ochranné pásmo vodovodu a kanalizace je 1,5 - 3,5 m od okraje potrubí na obě strany (určí ŠPVS, a.s.)
- ♦ ve vodorovné vzdálenosti menší než 1m od vnějšího okraje vodovodu a kanalizace bude hloubení výkopu prováděno pouze ručně a nebudou používány stroje
- ♦ pro stavbu vodovodů a kanalizací budou použity schválené materiály (určuje ŠPVS, a.s.)
- ♦ souběžně s potrubím vodovodu bude vždy položen měděný signalizační vodič dle standardů ŠPVS a.s.
- ♦ obnažené potrubí a signalizační vodič budou zajištěny proti poškození (včetně zámruzu), a to i třetí osobou
- ♦ před napojením na vodovod bude provedena za přítomnosti zástupců ŠPVS, a.s. kontrola funkčnosti signalizačního vodiče a tlaková zkouška vodovodu - o provedené kontrole bude vystaven písemný doklad „Souhlas s provedením stavby“, „Protokol o funkčnosti signalizačního vodiče“ a „Protokol o tlakové zkoušce“, bez uvedených dokladů nemůže být stavba uvedena do provozu
- ♦ před napojením na kanalizaci bude provedena za přítomnosti zástupců ŠPVS, a.s. kamerová zkouška a zkouška vodotěsnosti stok - o provedené kontrole bude vystaven písemný doklad „Souhlas s provedením stavby“ a „Protokol o zkoušce vodotěsnosti“, bez uvedených dokladů nemůže být stavba uvedena do provozu
- ♦ vlastní napojení a manipulaci s vodovodními a kanalizačními řady pro veřejnou potřebu může provést pouze ŠPVS, a.s. nebo jí pověřená osoba
- ♦ do kanalizace budou zaústěny splaškové a průmyslové vody, dešťové vody pouze výjimečně, v případě schváleného zaústění dešťových vod budou na kanalizaci budovány zařízení zpomalující odtok
- ♦ před záhozem bude ŠPVS, a.s. vyzvána ke kontrole provedení a uložení řady, přípojky nebo zařízení, o provedené kontrole bude vystaven písemný doklad „Souhlas s provedením stavby“, bez tohoto dokladu nemůže být stavba uvedena do provozu
- ♦ pro přípojky platí příloha č.2 „Základní podmínky pro zřízení vodovodní a kanalizační přípojky“
- ♦ před vydáním vyjádření pro stavební povolení, budou vyřešeny a určeny majetkové vztahy a způsob provozování budovaných vodovodů a kanalizací (zařízení), kromě vodovodních a kanalizačních přípojek:
 1. **zařízení zůstane po vybudování v majetku investora, který bude zajišťovat i jeho kompletní provoz**
 - bude předložen souhlas VHZ Šumperk a.s. nebo příslušné obce s napojením
 - v místě napojení bude vybudováno měrné zařízení pro odběr pitné vody a odvádění odpadních vod
 - fakturace množství odebrané nebo vypuštěné vody bude prováděna dle tohoto měření
 - bude určen subjekt, na kterého bude prováděna fakturace
 2. **zařízení zůstane po vybudování v majetku investora a provoz bude zajišťovat ŠPVS, a.s.**
 - bude předložen souhlas VHZ Šumperk a.s. nebo příslušné obce s napojením
 - bude uzavřena smlouva o provozování zařízení mezi vlastníkem a ŠPVS, a.s.
 - fakturace množství bude prováděna podle měření na jednotlivých přípojkách
 3. **zařízení bude po vybudování převedeno do majetku příslušné obce nebo odprodáno VHZ Šumperk, a.s.**
 - bude uzavřena smlouva darovací nebo smlouva o budoucí smlouvě darovací s příslušnou obcí, případně uzavřena budoucí smlouva kupní s VHZ Šumperk, a.s. před vydáním vyjádření ke stavebnímu řízení

Kontaktní osoby:

Provoz Šumperk	vedoucí provozu Šumperk	Ing. TOMÍČEK Martin	583 317 305, 724 063 369
Provoz Zábřeh	vedoucí provozu Zábřeh	KUBÍČEK Pavel	583 317 440, 602 521 582
Provoz Mohelnice	vedoucí provozu Mohelnice	Ing. CZISLINSKÝ Milan	583 317 540, 602 730 930
Provoz Hanušovice	vedoucí provozu Hanušovice	JANKO Aleš	583 317 640, 775 330 077
Vytyčení vodovodu:	vedoucí provozu dispečinku	Ing. Habiger Petr	583 317 250, 602 555 677
Vytyčení kanalizace:	Šumperk, Hanušovice	Churavý Milan	583 317 212, 602 760 921
	Zábřeh	Ing. Matys Michal	583 317 450, 725 178 172
	Mohelnice	Rauš Jiří	583 317 544, 602 296 193



SOUHLAS s provedením stavby

Dne proběhla kontrola provedení stavby

.....

Úsek stavby

Na pozemku p.č. k.ú.

Podmínky pro provedení stavby byly vydány dne pod č.j.

Žadatel o provedení kontroly

Jméno a příjmení telefon

Kontrola byla provedena z důvodu: *

- umístění stavby
- napojení na vodovod
- napojení na kanalizaci
- funkčnosti signalizačního vodiče
- kamerové kontroly
-

Byl předložen protokol: *

- tlaková zkouška – vodovody
- zkouška vodotěsnosti – kanalizace
- zkouška signalizačního vodiče

Zjištěné nedostatky

.....

.....

Odstranění nedostatku provedeno do dne

Následná kontrola bude provedena dne

Odstraněno dne


Podpis a razítko

Stavba **je** – **není** provedena dle námi stanovených podmínek. *

Souhlasíme - nesouhlasíme s provedením stavby a jejím uvedením do provozu. *

Kontrolu za ŠPVS Šumperk, a.s. provedl Podpis a razítko

V dne

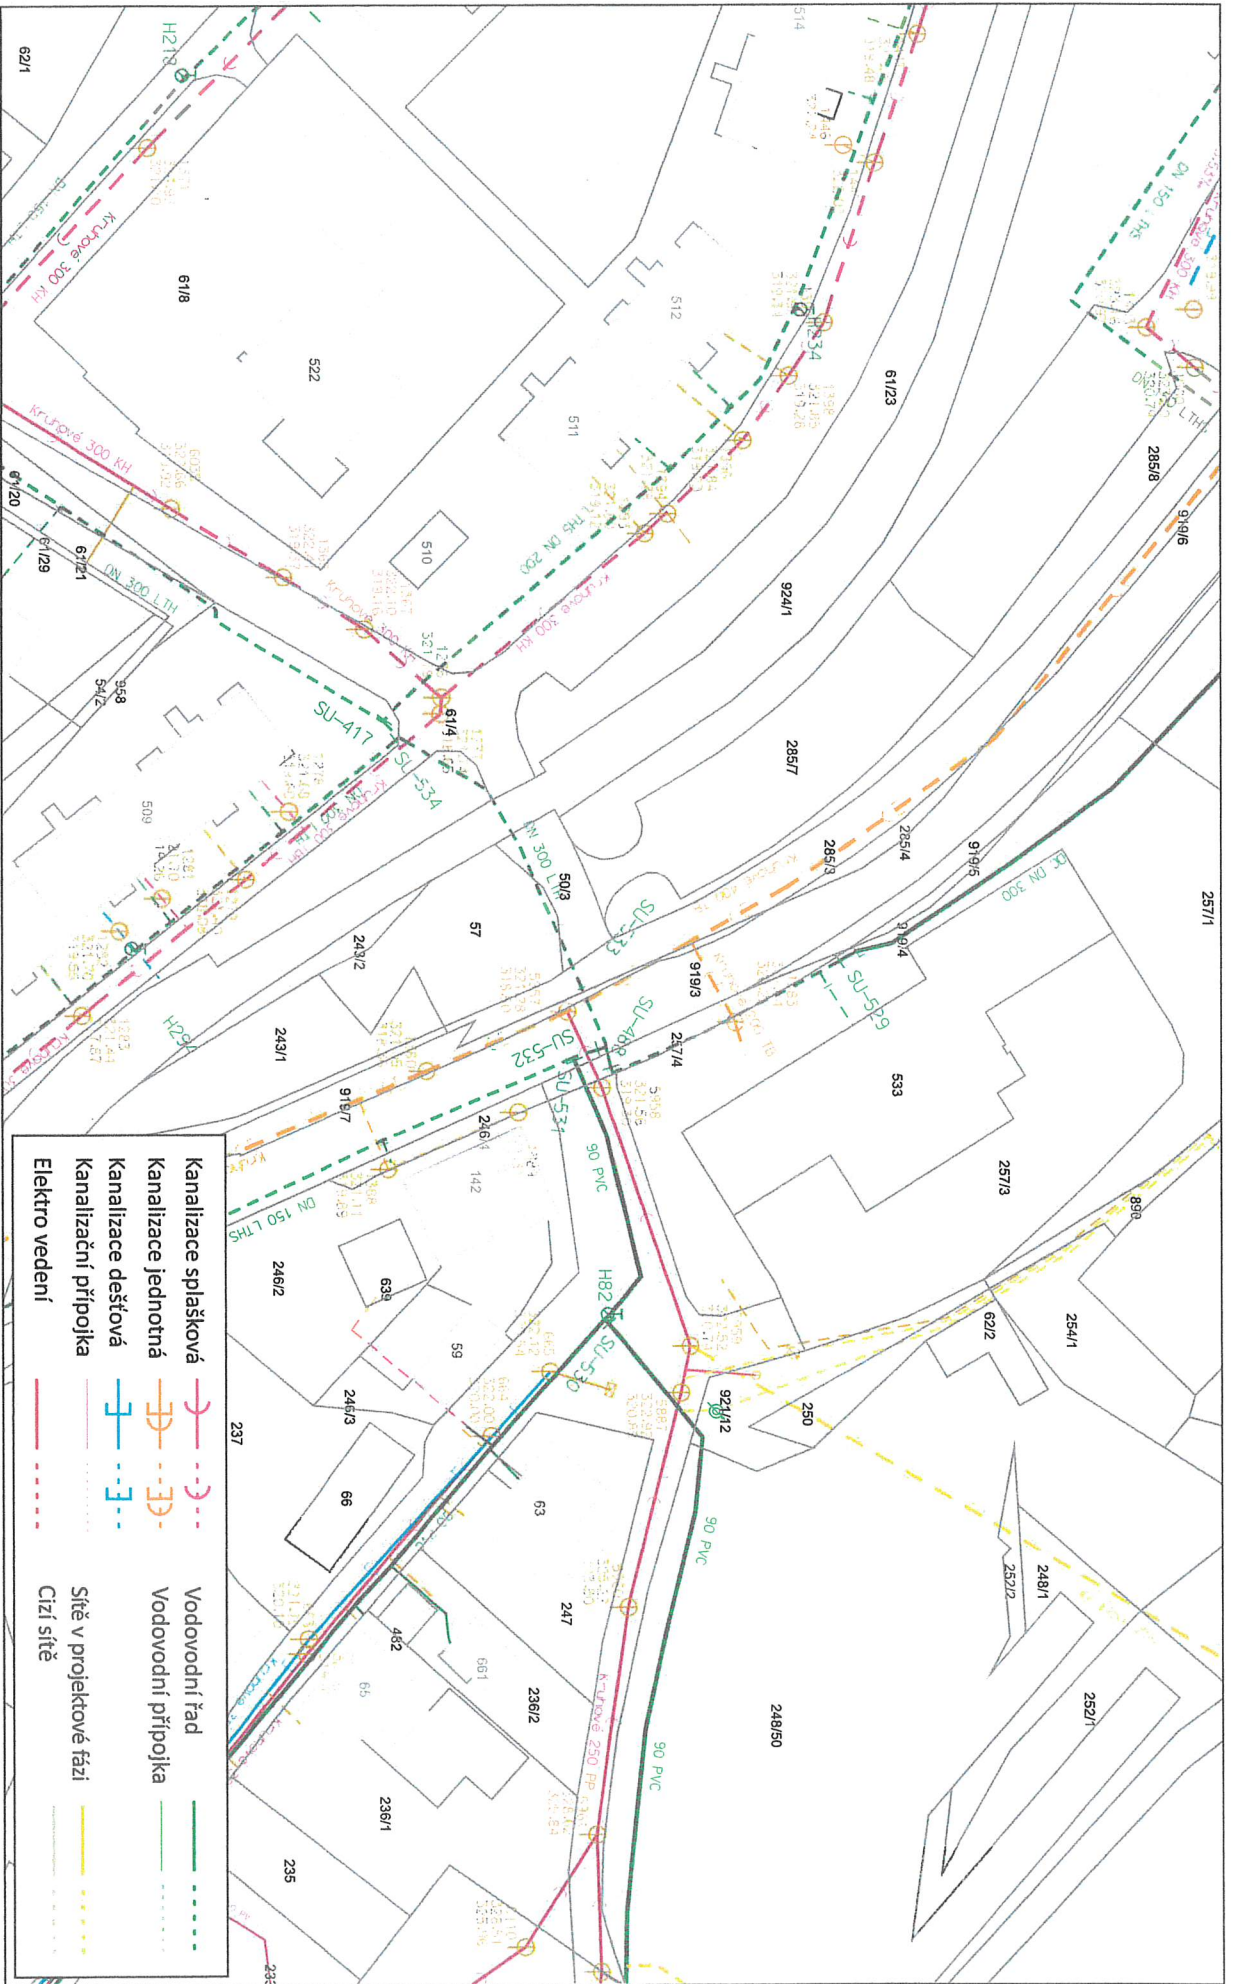

	Kanalizace splašková		Vodovodní řád
	Kanalizace jednotná		Vodovodní přípojka
	Kanalizace dešťová		Sítě v projektové řázi
	Kanalizační přípojka		Cizí sítě
	Elektro vedení		

Datum: 23.6.22

Výtisk: SPERLICHOVA



Měřítko: 1 : 1000

Katastr: Dolní Temenice

Šumperská provozní
 vodohospodářská společnost, a.s.
 Šumperk, čp. 2759, Jilová 5, PSČ 787 01
 IČ 47674911, DIČ CZ47674911

Handwritten signature and date: 23.6.22



ČESKÝ RYBÁŘSKÝ SVAZ, z.s.

Územní svaz pro Severní Moravu a Slezsko

Jahnova 14, 709 00 Ostrava 9

Tel.: 596 620 583, fax.: 596 620 078, email: daniel.gebauer@rybsvaz-ms.cz

IČO: 434167, číslo účtu: KB 27-7448760237/0100, ID DS wfqyvcs

RUŠAR MOSTY, s.r.o.

Ing. Petra Staňková

Slavíčkova 1a

638 00 BRNO

naše zn.:
PD-94/22

vaše zn.:
2022/2-13

vyřizuje:
Ing. Gebauer/ 606 125 410

datum:
16. června 2022

Věc: Vyjádření ČRS ÚS Ostrava k projektové dokumentaci pro společné územní a stavební řízení na akci: „Most M1 Sluneční, Šumperk“.

Dne 18. května 2022 jsme obdrželi Vaši žádost o vyjádření pro společné územní a stavební řízení na akci: „Most M1 Sluneční, Šumperk“.

Jedná se o novostavbu mostního objektu. Stávající most je ve špatném technickém stavu a již nesplňuje požadavky na bezpečný a plynulý provoz.

Navržená oprava řeší demolici stávajícího mostu a jeho nahrazení novou konstrukcí – železobetonovým otevřeným rámem s rovnoběžnými křídly. Rekonstrukce mostu bude obsahovat tyto zásahy: Zřízení záporového pažení, odstranění, demolice stávajícího mostu, zřízení podkladního betonu a základů, vybetonování krajních stojek a následně na nich nosné konstrukce – rámové příčle. Následně bude zřízena drenáž rubu opěr a přechodové klíny. Zásyp výkopových jam bude proveden ze zeminy vhodné do násypu hutněné na ID=0,85. Na mostě bude zhotovena třívrstvá vozovka, na předmostích v oblasti výkopu bude zřízeno nové souvrství vozovky. Obrusná vrstva na mostě i mimo most bude z ACO 11+. Vozovka mimo most bude vedena v obrubách, podél obrub bude provedena přídlažba z betonových silničních krajníků š. 0,25 m. Na mostě budou zřízeny železobetonové římsy opatřené striáží na které budou navazovat rampovitá ukončení a obruby. Na mostě bude následně instalováno mostní zábradlí se svislou výplní výšky 1,10 m. Dojde také ke zpevnění koryta místního potoka Temenec kamennou dlažbou do betonu. Tvar opevnění bude proveden se snížením ve střední části pro převedení běžných průtoků. Na vyvýšených plochách u stojek je umožněn pohyb migrujícím živočichům. Povrch dlažby bude hrubý, spárovaný 20-30 mm pod horní hranu dlažby. Z hlediska průchodnosti nový most zlepšuje stav oproti stávajícímu mostu.

Zpevnění bude provedeno z kamenné dlažby tl. 200 mm do betonu C 25/30-X0 tl. 150 mm. Dotčené nábrežní zdi na vtoku a výtoku budou dozděny a napojeny na stávající.

Uvedený záměr se přímo dotýká zájmů ČRS, neboť vodní tok Temenec je využíván k odchovu pstruha obecného, na kterém hospodaří MO ČRS Šumperk a držitelem dekretu je Český rybářský svaz, Územní svaz pro Severní Moravu a Slezsko se sídlem v Ostravě – Mariánských Horách (dále jen „ČRS ÚS Ostrava, z.s.“). K toku se tedy váže výkon rybářského práva ve smyslu ustanovení zákona č. 99/2004 Sb. Po prostudování uvedené žádosti Vám sdělujeme, že **souhlasíme**, ale máme tyto připomínky:

- Před zahájením stavby bude cca 14 dní předem písemně informována MO ČRS Šumperk (viz adresa v rozdělovníku) včetně zaslání kontaktu na osobu, která bude zajišťovat stavební dozor nad stavbou pro případ, že bude nutno něco operativně řešit.
- V případě ohrožení rybí obsádky v úseku, kde bude realizována stavba, vždy po konzultaci se zástupci MO ČRS Šumperk, požadujeme provést záchranný odlov a transfer ryb z ohrožené oblasti vodního toku, který provede MO ČRS Šumperk. Finanční náklady spojené s odlovem a transferem ryb budou účtovány žadateli uvedené stavby jako vyvolaný náklad, který vyčíslí MO ČRS Šumperk.
- Z přírodního hlediska navrhujeme opevnění dna koryta toku nerealizovat lomovým kamenem do betonového lože, ale volně loženým kamenem s vytvarováním do miskovitého tvaru pro soustředění minimálních průtoků. V případě, že tento požadavek nebude možné splnit, je účelné aspoň profil vytvarovat do miskovitého tvaru pro soustředění vodního prouku.
- Nelze však vyloučit, že zemní práce mohou být během jejich realizace zdrojem plavenin, který způsobí zákal ve vodním toku pod profilem stavebních prací a tím negativně ohrozit ichtyofaunu a vodní živočichy obývající ekosystém vodního toku. Tento negativní vliv lze však částečně eliminovat zajímkováním a výstavbou obtoků před realizací stavby, čímž výrazně ovlivní kvalitu vody, která nebude stavební činností zasažena a vodní živočichové včetně ryb, nebudou zbytečně ohroženi zákalem.
- Při stavbě je nutno důsledně dodržovat technologickou kázeň pracovníků a vyloučit možnost havarijního znečištění toku (únik ropných, nátěrových, toxických, cementových a jiných znečišťujících látek).


V. Z.

Mgr. Radomír Bednář
předseda




Ing. Rostislav Trybuček
jednatel

Na vědomí: - MO ČRS Šumperk, Kozinova 11, 787 01 Šumperk, tel.: 583 212 071
předseda: JUDr. František Ondráček, mobil: 739 097 236
hospodář: Luděk Vepřek, mobil: 739 052 715

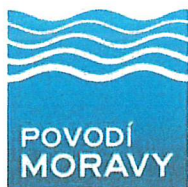

Digitálně podepsala: Ing. Jitka Sobolková, 27.06.2022 11:24

strana 1/1

Rušar mosty, s.r.o.
Slavíčková 1a
638 00 Brno

VÁŠ DOPIS ZNAČKY/ZE DNE	NAŠE ZNAČKA	VYŘIZUJE	MÍSTO/DATUM
	PM-23697/2022/5203/Fi	Ing. Lenka Fikarová +420 541 637 292 fikarova@pmo.cz	Brno 24.6.2022

Most M1 Sluneční, Šumperk

(k.ú. Dolní Temenice, ORP Šumperk, kraj Olomoucký; ČHP 4-10-01)

Charakteristika akce:

Předmětem DUSP je rekonstrukce mostu přes DVT Temenec v k.ú. Dolní Temenice. Projekt zpracovala firma Rušar mosty, s.r.o. v 05/2022, investorem je Město Šumperk. Stávající most bude odstraněn a nahrazen novým mostem, který převede Q100 s dostatečnou rezervou.

Přímým správcem DVT Temenec je Město Šumperk.

Souřadnice mostu: x= 1 077 343,39; y= 563 855,17 - bylo ověřeno.

Dotčený vodní útvar: Bratrušovský potok od pramene po ústí do toku Desná ID VÚ : MOV_0160.

Stanovisko správce povodí

Na základě ustanovení § 54 odst. 4 zákona č. 254/2001 Sb. o vodách a o změně některých zákonů (**vodní zákon**) vydává Povodí Moravy, s.p. jako správce povodí k předloženému záměru toto
s t a n o v i s k o:

a) Z hlediska zájmů daných platným Národním plánem povodí Dunaje a Plánem dílčího povodí Moravy a přítoků Váhu (ustanovení § 24 až § 26 vodního zákona) je uvedený záměr možný, protože lze předpokládat, že záměrem nedojde ke zhoršení chemického stavu a ekologického stavu/potenciálu dotčených útvarů povrchových vod a chemického stavu a kvantitativního stavu útvarů podzemních vod, a že nebude znemožněno dosažení jejich dobrého stavu/potenciálu.

Toto hodnocení vychází z posouzení souladu daného záměru s výše uvedenými platnými dokumenty.

Předpokládáme, že uvedený záměr vzhledem ke svému charakteru, velikosti a dopadu nebude mít vliv na stav vodního útvaru.

b) Z hlediska dalších zájmů chráněných zákonem č. 254/2001 Sb., o vodách a o změně některých zákonů, souhlasíme s uvedeným záměrem.

Doba platnosti tohoto stanoviska je 2 roky, nebude-li využito pro vydání platného rozhodnutí nebo opatření vodoprávního nebo jiného správního úřadu.

Ing. Jan Pešek

vedoucí útvaru správy povodí

Doložka konverze z moci úřední do dokumentu v listinné podobě

Tento dokument v listinné podobě, který vznikl pod pořadovým číslem **151734503-248670-220905150440** převedením z dokumentu s názvem **Povodí Moravy.pdf** obsaženého v datové zprávě, skládajícího se z 1 stran, se shoduje s obsahem dokumentu, jehož převedením vznikl.

Autorizovanou konverzí dokumentu se nepotvrzuje správnost a pravdivost údajů obsažených v dokumentu a jejich soulad s právními předpisy.

Vstupní dokument obsažený v datové zprávě byl podepsán zaručeným elektronickým podpisem založeným na certifikátu vydaném kvalifikovaným poskytovatelem a platnost zaručeného elektronického podpisu byla ověřena dne 05.09.2022 v 15:04:48. Zaručený elektronický podpis byl shledán platným (dokument nebyl změněn) a ověření platnosti certifikátu bylo provedeno vůči zveřejněnému seznamu zneplatněných certifikátů vydanému k datu 05.09.2022 14:11:47. Údaje o zaručeném elektronickém podpisu: číslo kvalifikovaného certifikátu **01 51 1C A9**, kvalifikovaný certifikát byl vydán kvalifikovaným poskytovatelem **PostSignum Qualified CA 4, Česká pošta, s.p.** pro podepisující osobu **Ing. Jitka Sobotková, zástupce vedoucího útvaru správy povodí, útvar správy povodí, OC50314, Povodí Moravy, s.p.** Uznávaný elektronický podpis byl označen platným kvalifikovaným časovým razítkem nebo kvalifikovaným elektronickým časovým razítkem vydaným kvalifikovaným poskytovatelem. Platnost časového razítka byla ověřena dne 05.09.2022 v 15:04:48. Údaje o časovém razítku: datum a čas **27.06.2022 11:24:50**, číslo kvalifikovaného certifikátu pro časové razítko **01 40 72 05**, časové razítko bylo vydáno kvalifikovaným poskytovatelem **PostSignum Qualified CA 5, Česká pošta, s.p.**


Vystavil: **Město Šumperk**
Pracoviště: **Město Šumperk**
V **Šumperku** dne **05.09.2022**

Jméno, příjmení a podpis osoby, která autorizovanou konverzi dokumentu provedla:
Emilie Lovichová

Otisk úředního razítka:

Městský úřad Šumperk
odbor strategického rozvoje,
územního plánování a investic

- 2 -

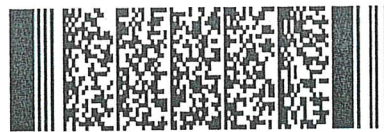

151734503-248670-220905150440

Poznámka:

Kontrolu této doložky lze provést v centrální evidenci doložek přístupné způsobem umožňujícím dálkový přístup na adrese <https://www.czechpoint.cz/overovacidoložky>.

NIPI BEZBARIÉROVÉ PROSTŘEDÍ, o.p.s.

Havlíčková 4481/44, 586 01 Jihlava
IČ 27163059, DIČ CZ27163059, www.nipi-bp.cz, nipi@nipi.cz, banka 2400856296/2010

Zřizovatel obecně prospěšné společnosti: Národní institut pro integraci osob s omezenou schopností pohybu a orientace České republiky, o.s.

Rušar mosty s.r.o. BRNO
Ing. Zdeněk Dyk
Majdalenky č.19
638 00 Brno

Vaše žádost ze dne, značka:
23.05.2022

Naše značka:
005220050

Vyřizuje:
Ing. Jan Cidlík

dne:
29.05.2022

Věc: Most M1 Sluneční - Šumperk

Stanovisko k projektové dokumentaci pro stavební povolení

Na Vaše vyžádání jsme posoudili uvedenou stavbu z hlediska Stavebního zákona z. č. 183/2006 Sb., ve znění účinném k 1. 1. 2018., a prováděcích vyhlášek a zejména vyhlášky č. 398/2009 Sb., o obecných technických požadavcích zabezpečujících bezbariérové užívání staveb.

Místo stavby: Šumperk, místní komunikace ul. Sluneční
Stavebník: Město Šumperk, odbor RÚI, Jesenická 31,
787 01 ŠUMPERK

Projektant: Rušar mosty, s.r.o., Ing. Jaromír Rušar - ČKAIT 1000264 - obor IM00, Majdalenky 19
638 00 BRNO

Č. zakázky:

Datum: 05 / 2022

Předmětem předložené dokumentace je novostavba mostu, kdy stávající most je fyzicky a morálně zastaralý a nespĺňuje požadavky na bezpečný a plynulý provoz. Objekt mostu SO 201, bude používán jako mostní objekt na MK (na mostě bude realizována nová komunikace v novém šířkovém uspořádání - mezi obrubami 5,5 m a volná šířka mostu celkem 6,5 m). Realizace opravy (novostavby mostu) bude prováděna za úplného vyloučení provozu.

Z hlediska plnění požadavků vyhlášky č. 398/2009 Sb., lze stavbu posuzovat dle ustanovení § 2 odst. 1 písm. a) - pozemní komunikace a veřejné prostranství

K předložené dokumentaci nemáme připomínky - stavba vyhovuje bezbariérové vyhlášce (bude zajištěna bezpečnost chodců i vozidel). Most je vybaven v celé délce mostu záchytným zařízením + ocelovým mostním zábradlím.

Závěr: Předložená projektová dokumentace má předpoklady vyhovět bezbariérovému přístupu. Stavební detaily a vybavení bezbariérovými prvky budou v realizační dokumentaci odpovídat vyhlášce č. 398/2009 Sb., včetně její přílohy a ČSN 73 6110 Projektování místních komunikací (změna z.1 z února 2010).

Proti vydání stavebního povolení nemáme námitek, realizace bude prověřena při závěrečné kontrolní prohlídce stavby.

NIPI BEZBARIÉROVÉ PROSTŘEDÍ, o.p.s.
ODBOR SPRÁVY VELEOSTAVBY
KONZULTAČNÍ STŘEDISKO
ODBOROVÝ KONZULTANT

Ing. Jan Cidlík, odborný konzultant

Adr. střediska: Dukelská 6, (Kostelecká 17), Jeseník (Prostějov)

Adr. doručovací: Blahoslavova 2, 787 01 Šumperk

736 127 871, jancidlík@seznam.cz

Činnost je realizována za podpory



MINISTERSTVO
PRO MÍSTNÍ
ROZVOJ ČR

Sekce majetková Ministerstva obrany
odbor ochrany územních zájmů a státního odborného dozoru
Tychonova 1, Praha 6, PSČ 160 01, datová schránka hjyaavk

Sp.zn.: 132113/2022-1322-OÚZ-BR
SpMO: 23789/2022-1322-147

Brno 16. června 2022

Rušar mosty, s.r.o.
IČ 29362393
Majdalenky 19
638 00 Brno

Závazné stanovisko pro společné územní a stavební řízení
Most M1 Sluneční, Šumperk, k.ú. Dolní Temenice

Odbor ochrany územních zájmů a státního odborného dozoru, Sekce majetková, **Ministerstvo obrany**, v souladu se zmocněním v § 175 odst. 1 zákona č. 183/2006 Sb., o územním plánování a stavebním řádu (stavební zákon), ve znění pozdějších předpisů (dále jen „stavební zákon“), ve smyslu zákona č. 222/1999 Sb., o zajišťování obrany České republiky, ve znění pozdějších předpisů (dále jen „zákon o zajišťování obrany ČR“), a v souladu s Rozkazem ministra obrany č. 39/2011 - Zabezpečení výkonu působnosti MO ve věcech územního plánování a stavebního řádu, v platném znění, **vydává** ve smyslu § 4 odst. 2 písm. a) stavebního zákona pro potřeby vedeného řízení

souhlasné závazné stanovisko

k záměru novostavby mostního objektu na místní komunikaci – ulice Slunečná v k.ú. Dolní Temenice tak, jak byl doložen v písemné a grafické dokumentaci.

Odůvodnění:

Ministerstvo obrany v souladu se zmocněním v § 175 odst. 1 stavebního zákona, dle § 161 téhož zákona a zákona o zajišťování obrany ČR provedlo po obdržení vaší žádosti o vydání závazného stanoviska dotčeného orgánu vyhodnocení předloženého záměru, prověřilo evidenci technické infrastruktury v jeho vlastnictví. Odbor ochrany územních zájmů a státního odborného dozoru SM MO neeviduje inženýrské sítě a podzemní telekomunikační vedení, které by byly s daným stavebním záměrem v kolizi.

Daný stavební záměr je lokalizován v územích vymezených Ministerstvem obrany v souladu s § 175 stavebního zákona u stavebních úřadů. Tato vymezená území Ministerstva obrany jsou shodná s údaji o území poskytovanými Ministerstvem obrany pro ÚAP a jejich součástí jsou podrobné specifikace podmínek ve vymezeném území Ministerstva obrany a zákonná určení. Po posouzení stavebního záměru odbornými složkami Ministerstvo obrany konstatuje, že předložený stavební záměr není v rozporu se zájmy Ministerstva obrany a nekoliduje s ochranou zájmů Ministerstva obrany (viz ÚAP - jev 119).

Realizace stavebního záměru provedená v souladu s předloženou projektovou dokumentací neohroží naplnění veřejného zájmu na zajištění obrany a bezpečnosti státu.

Toto závazné stanovisko Ministerstva obrany je platné 2 roky a musí být vyžádáno znovu, nebude-li během této doby stavba zahájena nebo dojde-li ke změnám v umístění, výšce nebo rozsahu stavby.

Kontaktní osoba: Bc. Jitka Došková, tel. 973445789

Bc. Jitka Došková
ministerský rada
oddělení ochrany územních zájmů

V další korespondenci, týkající se výše uvedené věci, uvádějte odkaz na sp. zn.: 132113/2022-1322-OÚZ-BR tohoto závazného stanoviska Ministerstva obrany.

Adresa pro doručování:

Ministerstvo obrany,
Sekce majetková,
odbor ochrany územních zájmů a státního odborného dozoru,
oddělení ochrany územních zájmů
pracoviště OÚZ Brno
Svatoplukova 2687/84, 662 10 Brno
IČO: 60162694

Doložka konverze z moci úřední do dokumentu v listinné podobě

Tento dokument v listinné podobě, který vznikl pod pořadovým číslem **151734183-248670-220905150157** převedením z dokumentu s názvem **MO.pdf** obsaženého v datové zprávě, skládajícího se z **2** stran, se shoduje s obsahem dokumentu, jehož převedením vznikl.

Autorizovanou konverzí dokumentu se nepotvrzuje správnost a pravdivost údajů obsažených v dokumentu a jejich soulad s právními předpisy.


Vstupní dokument obsažený v datové zprávě byl podepsán kvalifikovaným elektronickým podpisem a platnost kvalifikovaného elektronického podpisu byla ověřena dne 05.09.2022 v 15:02:03. Kvalifikovaný elektronický podpis byl shledán platným (dokument nebyl změněn) a ověření platnosti kvalifikovaného certifikátu pro elektronický podpis bylo provedeno vůči zveřejněnému seznamu zneplatněných certifikátů vydanému k datu 05.09.2022 10:46:40. Údaje o kvalifikovaném elektronickém podpisu: číslo kvalifikovaného certifikátu pro elektronický podpis **1F 7B 2E 33**, kvalifikovaný certifikát pro elektronický podpis byl vydán kvalifikovaným poskytovatelem služeb vytvářejících důvěru **ACAeID3.1 - Issuing Certificate, eIdentity a.s.** pro podepisující osobu **Bc. Jitka Došková, vrchní referent/rada (3876318), 1322, MINISTERSTVO OBRANY**. Uznávaný elektronický podpis byl označen platným kvalifikovaným časovým razítkem nebo kvalifikovaným elektronickým časovým razítkem vydaným kvalifikovaným poskytovatelem. Platnost časového razítka byla ověřena dne 05.09.2022 v 15:02:03. Údaje o časovém razítku: datum a čas **16.06.2022 13:14:25**, číslo kvalifikovaného certifikátu pro časové razítko **27 B3 99 2E**, časové razítko bylo vydáno kvalifikovaným poskytovatelem **ACAeID3 - Root Certificate, eIdentity a.s.**

Vystavil: **Město Šumperk**
Pracoviště: **Město Šumperk**
V **Šumperku** dne **05.09.2022**

Jméno, příjmení a podpis osoby, která autorizovanou konverzi dokumentu provedla:

Emilie Lovichová

Otisk úředního razítka:


Městský úřad Šumperk
odbor strategického rozvoje,
územního plánování a investic

- 2 -



151734183-248670-220905150157

Poznámka:

Kontrolu této doložky lze provést v centrální evidenci doložek přístupné způsobem umožňujícím dálkový přístup na adrese <https://www.czechpoint.cz/overovacidolozky>.

Rušar mosty, s.r.o.
Ing. Petra Staňková
Slavičková 1a
638 00 Brno

Vaše č. j.	ze dne	naše č. j.	vyřizuje	v Brně dne
	18. 5. 2022	ARUB/4109/2022 M	Mgr. et Mgr. Róbert Antal 515 911 121	19. 5. 2022

Vyjádření k projektové dokumentaci ke stavbě „Most M1 Sluneční, Šumperk“, k. ú. Dolní Temenice, okr. Šumperk

Archeologický ústav Akademie věd ČR, Brno, v. v. i., upozorňuje, že výše uvedená stavba se uskuteční na území s archeologickými nálezy. Území dotčené stavbou je chráněno jako veřejný zájem podle zvláštních právních předpisů, zejména dle § 22 odst. 2 zákona č. 20/1987 Sb., o státní památkové péči, v platném znění. Má-li dojít při provádění stavební činnosti na území s archeologickými nálezy k jakýmkoliv zásahům do terénu (skrývka, hloubení výkopů, apod.), je třeba předpokládat narušení nebo odkrytí archeologických nálezů a situací, čímž vzniká nutnost provedení záchranného archeologického výzkumu.


POUČENÍ:

1. Stavebník je dle § 22 odst. 2 zákona č. 20/1987 Sb., o státní památkové péči, v platném znění, povinen písemně ohlásit termín zahájení zemních prací již od doby přípravy stavby, Archeologickému ústavu Akademie věd ČR, Brno, v. v. i., a umožnit jemu nebo oprávněné organizaci provedení záchranného archeologického výzkumu na dotčeném území.
2. Pro bezproblémový průběh výzkumu a stavebních prací doporučuje Archeologický ústav Akademie věd ČR, Brno, v. v. i., stavebníkovi splnit oznamovací povinnost alespoň 30 dní před zahájením zemních prací. Na oznámení lze využít formuláře dostupné na <http://arub.cz/informace-pro-stavebniky/index.html>. Mezi náležitosti oznámení patří mimo jiné předpokládané datum zahájení stavební činnosti a její lokalizace formou uvedení parcelních čísel nebo připojení základní projektové dokumentace.
3. Výzkum je dle § 22 odst. 1 a odst. 2 zákona č. 20/1987 Sb., o státní památkové péči, v platném znění, prováděn na základě dohody uzavřené mezi stavebníkem a Archeologickým ústavem AV ČR nebo oprávněnou organizací. V případě nedohody určí podmínky výzkumu příslušný krajský úřad (srov. § 22 odst. 1 zákona č. 20/1987 Sb., o státní památkové péči, v platném znění).
4. Za standardních okolností je záchranný archeologický výzkum prováděn formou dohledu zemních prací, případně formou plošného terénního výzkumu předstihově nebo souběžně se stavební činností. Konkrétní podmínky provedení záchranného archeologického výzkumu jsou blíže specifikovány v příslušné dohodě, uzavřené mezi stavebníkem a Archeologickým ústavem AV ČR nebo oprávněnou organizací dle § 22 odst. 1 zákona č. 20/1987 Sb., o státní památkové

pěči, v platném znění.

5. Úhrada nákladů záchranného archeologického výzkumu se řídí ustanovením § 22 odst. 2 zákona č. 20/1987 Sb., o státní památkové péči, v platném znění.
6. Dojde-li během prací k odkrytí archeologických nálezů mimo záchranný archeologický výzkum, je stavebník povinen neprodleně oznámit tento nález příslušnému stavebnímu úřadu a orgánu státní památkové péče a zároveň učinit opatření nezbytná k tomu, aby nálezy nebyly poškozeny nebo zničeny, tj. především v místě nálezu práce přerušit – viz § 176 zákona č. 183/2006 Sb., stavební zákon, v platném znění.

S pozdravem

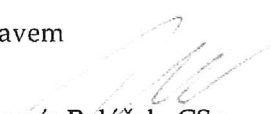
PhDr. Lumír Poláček, CSc.
ředitel

ARCHEOLOGICKÝ ÚSTAV
AV ČR, BRNO, v.v.i.
Podatelna
602 00 Brno, Čechyňská 363/19
Česká republika

KRAJSKÁ HYGIENICKÁ STANICE OLOMOUCKÉHO KRAJE SE SÍDLEM V OLOMOUCI

Nemocniční 1852/53, 787 01 Šumperk, tel. 583 301 500, e-mail: epodatelna@khsolc.cz, ID: 7zyai4b

V Šumperku dne 02.06. 2022

Č.j.: KHSOC/17304/2022/SU/HOK

Sp. značka: KHSOC/17304/2022

Vyřizuje: Bc. Karla Křenková

Adresát

Město Šumperk

nám. Míru 1

787 01 Šumperk

V zastoupení

Rušar mosty s.r.o.

Majdalenky 19

638 00 Brno

Závazné stanovisko k projektové dokumentaci „Most M1 Sluneční - Šumperk“ na p.č. 924/1; 61/23; 61/3; 61/4; 285/2; st. 57; 50/3; 285/7; 285/8; 285/3 v k.ú. Dolní Temenice ke společnému územnímu a stavebnímu řízení.

Na základě žádosti doručené Krajské hygienické stanici Olomouckého kraje se sídlem v Olomouci, územnímu pracovišti Šumperk, Nemocniční 1852/53, Šumperk (dále jen „KHS“), dne 18.05.2022, zaevidované pod č.j. KHSOC/17304/2022/SU/HOK, o vydání závazného stanoviska k projektové dokumentaci „**Most M1 Sluneční - Šumperk**“ na p.č. 924/1; 61/23; 61/3; 61/4; 285/2; st. 57; 50/3; 285/7; 285/8; 285/3 v k.ú. Dolní Temenice ke společnému územnímu a stavebnímu řízení (dále jen „PD“), předložené Rušar mosty s.r.o., Majdalenky 19, Brno, IČO: 29362393, na základě plné moci ze dne 16.05.2022, udělené stavebníkem: Město Šumperk, zast. starostou Mgr. Tomášem Spurným, adresa náměstí Míru 1, Šumperk, IČO: 00303461, posoudila KHS, věcně a místně příslušná podle § 82 odst. 1, 2 písm. i) zákona č. 258/2000 Sb., o ochraně veřejného zdraví a o změně některých souvisejících zákonů, ve znění pozdějších předpisů, (dále jen „zákon č. 258/2000 Sb.“), jako dotčený správní úřad ve smyslu § 77 odst. 1 a § 94 odst. 1 zákona č. 258/2000 Sb., v souladu s § 4 odst. 2 písm. a) zákona č. 183/2006 Sb., o územním plánování a stavebním řádu (stavební zákon), ve znění pozdějších předpisů, (dále jen „zákon č. 183/2006 Sb.“), předloženou PD.

Po zhodnocení souladu předložené PD dotýkající se zájmů chráněných orgánem ochrany veřejného zdraví, s požadavky stanovenými zákonem č. 258/2000 Sb. a nařízením vlády č. 272/2011 Sb. o ochraně zdraví před nepříznivými účinky hluku a vibrací, ve znění pozdějších předpisů (dále jen nařízení vlády č.272/2011 Sb.), vydává KHS dle § 4 odst. 2 písm. a) zákona č. 183/2006 Sb., toto

z á v a z n é s t a n o v i s k o :

s PD „**Most M1 Sluneční - Šumperk**“ na p.č. 924/1; 61/23; 61/3; 61/4; 285/2; st. 57; 50/3; 285/7; 285/8; 285/3 v k.ú. Dolní Temenice, stavebník Město Šumperk, zast. starostou Mgr. Tomášem Spurným, orgán ochrany veřejného zdraví

s o u h l a s í .

O d ů v o d n ě n í :

Závazné stanovisko je vydáno v souladu s § 149 odst. 2 zákona č. 500/2004 Sb., správní řád, ve znění pozdějších předpisů. KHS k věci uvádí: předložená PD byla ze strany KHS hodnocena pouze v rozsahu věcné působnosti orgánu ochrany veřejného zdraví.

PD řeší novostavbu mostního objektu. Most se nachází na místní komunikaci – ulici Sluneční. Na mostě bude nové šířkové uspořádání komunikace. Šířka mezi obrubami bude činit 5,50 m a volná šířka bude činit 6,50 m. Šířka pruhů 2x 2,75 m. Na mostě je oboustranně zřízena římsa s odrazným proužkem š. 0,5 m. Obruba bude výšky 150 mm, sklon 5:1. Na obou římsách bude instalováno odnímatelné ocelové mostní zábradlí se svislou výplní.

Na základě správního uvážení KHS konstatuje, že PD předložena na zdejší správní úřad neuváděla stavební činnost v noční době, a proto KHS posuzuje tuto stavbu jako stavbu pouze s provozem v denní době a výstavbou na dobu určitou v období od 7:00 - 21:00 hod. Občané by mohli být obtěžováni hlukem během stavební činnosti, pokud se však přihlédne k hygienickým limitům hluku upravených § 12 odst. 9 NV č. 272/2011 Sb., časovému období výstavby (nejedná se o celodenní dlouhodobý časový úsek) je nepravděpodobné, že veřejné zdraví by bylo stavebním hlukem ohroženo, poškozeno či zhoršeno. KHS dále konstatuje, že rekonstrukcí mostu nebudou hlukové poměry v daném území zhoršeny a veřejné zdraví nebude ohroženo či poškozeno.

Důvodem pro vyjádření souhlasu s předloženou PD bylo, že KHS, jakožto orgán ochrany veřejného zdraví, shledala, že PD byla v posuzovaném rozsahu vypracována v souladu s právními předpisy uvedenými výše v závazné části tohoto závazného stanoviska.

Při vydání tohoto stanoviska vycházel orgán ochrany veřejného zdraví z podkladů, kterými jsou následující dokumenty:

- žádost doručená na KHS dne 18.05.2022, č.j. KHSOC/17304/2022/SU/HOK
- projektová dokumentace „**Most M1 Sluneční - Šumperk**“, hlavní inženýr projektu: Ing. Jaromír Rušar, zodp. projektant: Ing. Květoslav Rušar, Brno, 05/2021
- plná moc ze dne 16.05.2022

Ing. Marcela Pátíková

Vedoucí oddělení hygieny obecné a komunální Šumperk

Rozdělovník:

1. KHS – spis
2. Rušar mosty s.r.o., Brno, IDDS: kgah6kn

Doložka konverze z moci úřední do dokumentu v listinné podobě

Tento dokument v listinné podobě, který vznikl pod pořadovým číslem **151714436-248670-220905114658** převedením z dokumentu s názvem **KHS Ol. kraje.pdf** obsaženého v datové zprávě, skládajícího se z 2 stran, se shoduje s obsahem dokumentu, jehož převedením vznikl.

Autorizovanou konverzí dokumentu se nepotvrzuje správnost a pravdivost údajů obsažených v dokumentu a jejich soulad s právními předpisy.

Vstupní dokument obsažený v datové zprávě byl podepsán kvalifikovaným elektronickým podpisem a platnost kvalifikovaného elektronického podpisu byla ověřena dne 05.09.2022 v 11:47:29. Kvalifikovaný elektronický podpis byl shledán platným (dokument nebyl změněn) a ověření platnosti kvalifikovaného certifikátu pro elektronický podpis bylo provedeno vůči zveřejněnému seznamu zneplatněných certifikátů vydanému k datu 05.09.2022 11:01:07. Údaje o kvalifikovaném elektronickém podpisu: číslo kvalifikovaného certifikátu pro elektronický podpis **01 57 00 84**, kvalifikovaný certifikát pro elektronický podpis byl vydán kvalifikovaným poskytovatelem služeb vytvářejících důvěru **PostSignum Qualified CA 4, Česká pošta, s.p.** pro podepisující osobu **Ing. Marcela Pátiková, vedoucí oddělení HOK, Šumperk, 1, Krajská hygienická stanice Olomouckého kraje se sídlem v Olomouci**. Uznávaný elektronický podpis byl označen platným kvalifikovaným časovým razítkem nebo kvalifikovaným elektronickým časovým razítkem vydaným kvalifikovaným poskytovatelem. Platnost časového razítka byla ověřena dne 05.09.2022 v 11:47:29. Údaje o časovém razítku: datum a čas **02.06.2022 10:55:01**, číslo kvalifikovaného certifikátu pro časové razítko **01 40 72 02**, časové razítko bylo vydáno kvalifikovaným poskytovatelem **PostSignum Qualified CA 5, Česká pošta, s.p.**

Vystavil: **Město Šumperk**
Pracoviště: **Město Šumperk**
V **Šumperku** dne **05.09.2022**

Jméno, příjmení a podpis osoby, která autorizovanou konverzi dokumentu provedla:

Emilie Lovichová

Otisk úředního razítka:

Městský úřad Šumperk
odbor strategického rozvoje,
územního plánování a investic

- 2 -



151714436-248670-220905114658

Poznámka:

Kontrolu této doložky lze provést v centrální evidenci doložek přístupné způsobem umožňujícím dálkový přístup na adrese <https://www.czechpoint.cz/overovacidolozky>.

HASIČSKÝ ZÁCHRANNÝ SBOR OLOMOUCKÉHO KRAJE
Územní odbor Šumperk
Nemocniční 3299/7, Šumperk 787 01

Č.j.: HSOL-2190-2/2022

Vyřizuje:

por. Bc. Olga Navrátilová, tel.: 950 785 161, e-mail: olga.navratilova@hcsol.cz

Místo: Šumperk

Datum: 23.5.2022

Počet listů/příloh: 1/PD

USNESENÍ
o odložení věci

Hasičský záchranný sbor Olomouckého kraje jako věcně a místně příslušný dotčený orgán na úseku požární ochrany dle ust. § 26 odst. 2 písm. b) a ust. § 31 odst. 1 písm. b) a c) zákona č. 133/1985 Sb., o požární ochraně, ve znění pozdějších předpisů (dále jen „**zákon o požární ochraně**“), ust. § 7 odst. 4 písm. a) bodu 1 zákona č. 320/2015 Sb., o Hasičském záchranném sboru České republiky a o změně některých zákonů (zákon o hasičském záchranném sboru) ve znění pozdějších předpisů, a ust. § 11 zákona č. 500/2004 Sb., správní řád, ve znění pozdějších předpisů (dále jen „**správní řád**“), rozhodl takto:

Věc - žádost podaná stavebníkem Město Šumperk, Jesenická 31, 787 01 Šumperk, IČO 00303461

zastoupeného zástupcem s plnou mocí: Rušar mosty, s.r.o., Majdalenky 19, 638 00 Brno, IČO 29362393

o vydání závazného stanoviska k dokumentaci ke společnému územnímu a stavebnímu řízení týkající se:

Název stavby: **Most M1 Sluneční, Šumperk**

Místo stavby: **924/1, 61/23, 61/3, 61/4, 285/2, st.57, 50/3, 285/7, 285/8, 285/3 k.ú. Dolní Temenice**

Předložená dokumentace: „Most M1 Sluneční, Šumperk“ Rušar mosty, s.r.o., vypracoval Miloslav Švestka, zodpovědný projektant Ing. Květoslav Rušar, ČKAIT 1006722, květen 2022

se podle ust. § 43 odst. 1 písm. b) správního řádu odkládá.

Odůvodnění:

Dne 19.5.2022 byla správnímu orgánu doručena žádost o vydání závazného stanoviska k dokumentaci ke společnému územnímu a stavebnímu řízení na akci Most M1 Sluneční, Šumperk.

Podle § 40 odst. 1 zákona o požární ochraně se státní požární dozor v rozsahu podle § 31 odst. 1 písm. b) (posouzení stavební nebo územně plánovací dokumentace) a písm. c) (ověřování, zda byly dodrženy podmínky požární bezpečnosti staveb vyplývající z posouzených podkladů a dokumentace, včetně podmínek vyplývajících z vydaných stanovisek) tohoto zákona nevykonává u stavby kategorie 0 a I.

Prováděcím právním předpisem, kterým se stanoví kritéria a charakteristiky stavby pro její zařazení do kategorie je vyhláška č. 460/2021 Sb., o kategorizaci staveb z hlediska požární bezpečnosti a ochrany obyvatelstva (dále jen „vyhláška č. 460/2021 Sb.“).

Z předložené dokumentace vyplývá, že v daném případě byla podána žádost ke stavbě, která je novostavbou mostního objektu na místní komunikaci.

Správní orgán dospěl k závěru o zařazení výše uvedené stavby dle ust. § 39 odst. 1 písm. a) zákona o požární ochraně ve spojení s ust. § 6 odst. 1 písm. e) vyhlášky č. 460/2021 Sb. z hlediska požární bezpečnosti a ochrany obyvatelstva mezi stavby kategorie 0, tedy nepředstavující zvláštní nebezpečí.

Podle § 43 odst. 1 písm. b) správního řádu řízení o žádosti není zahájeno a správní orgán věc usnesením odloží v případě, že bylo učiněno podání, k jehož vyřízení není věcně příslušný žádný správní orgán.

Jelikož s účinností od 1. 12. 2021 již správní orgán nevykonává ke stavbě této kategorie státní požární dozor, jehož výsledkem by bylo vydání závazného stanoviska k předložené dokumentaci či k užívání stavby, a k vydání závazného stanoviska v oblasti požární ochrany v dané věci není věcně příslušný jiný správní orgán, rozhodl zdejší správní orgán o odložení věci ve smyslu ust. § 43 odst. 1 písm. b) správního řádu tak, jak je uvedeno ve výroku tohoto rozhodnutí

Poučení:

Proti tomuto usnesení lze podle ust. § 76 odst. 5 správního řádu podat odvolání, a to do 15-ti dnů ode dne doručení k Ministerstvu vnitra – generálnímu ředitelství Hasičského záchranného sboru České republiky podáním učiněným u HZS Olomouckého kraje.

Lhůta pro podání odvolání se počítá ode dne následujícího po doručení písemného vyhotovení usnesení, nejpozději však po uplynutí desátého dne ode dne, kdy bylo nedoručené a uložené usnesení připraveno k vyzvednutí.

Podané odvolání nemá podle ust. § 76 odst. 5 správního řádu odkladný účinek.

*mjr. Ing. Břetislav Obšil
vedoucí pracoviště prevence,
ochrany obyvatelstva a krizového řízení*

Rozdělovník:

1x žadatel

1x HZS Olomouckého kraje (ID datové schránky: ufaaa6d), spis

Vypraveno dne:

Doložka konverze z moci úřední do dokumentu v listinné podobě

Tento dokument v listinné podobě, který vznikl pod pořadovým číslem **151713294-248670-220905114355** převedením z dokumentu s názvem **HZS Ol. kraje.pdf** obsaženého v datové zprávě, skládajícího se z **2** stran, se shoduje s obsahem dokumentu, jehož převedením vznikl.


Autorizovanou konverzí dokumentu se nepotvrzuje správnost a pravdivost údajů obsažených v dokumentu a jejich soulad s právními předpisy.

Vstupní dokument obsažený v datové zprávě byl podepsán kvalifikovaným elektronickým podpisem a platnost kvalifikovaného elektronického podpisu byla ověřena dne 05.09.2022 v 11:44:14. Kvalifikovaný elektronický podpis byl shledán platným (dokument nebyl změněn) a ověření platnosti kvalifikovaného certifikátu pro elektronický podpis bylo provedeno vůči zveřejněnému seznamu zneplatněných certifikátů vydanému k datu 23.05.2022 13:42:14. Údaje o kvalifikovaném elektronickém podpisu: číslo kvalifikovaného certifikátu pro elektronický podpis **01 57 78 AC**, kvalifikovaný certifikát pro elektronický podpis byl vydán kvalifikovaným poskytovatelem služeb vytvářejících důvěru **PostSignum Qualified CA 4, Česká pošta, s.p.** pro podepisující osobu **Ing. Břetislav Obšil, vedoucí pracoviště prevence, OOB a KŘ, ÚO Šumperk, 797191, Česká republika - Hasičský záchranný sbor Olomouckého kraje**. Uznávaný elektronický podpis byl označen platným kvalifikovaným časovým razítkem nebo kvalifikovaným elektronickým časovým razítkem vydaným kvalifikovaným poskytovatelem. Platnost časového razítka byla ověřena dne 05.09.2022 v 11:44:14. Údaje o časovém razítku: datum a čas **23.05.2022 13:42:14**, číslo kvalifikovaného certifikátu pro časové razítko **00 C6 1A 03 94 46 08 F5 70**, časové razítko bylo vydáno kvalifikovaným poskytovatelem **TSA Disig aTSU 1, Disig a.s.**

Vystavil: **Město Šumperk**
Pracoviště: **Město Šumperk**
V **Šumperku** dne **05.09.2022**

Jméno, příjmení a podpis osoby, která autorizovanou konverzi dokumentu provedla:

Emilie Lovichová

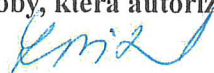

Otisk úředního razítka:

Městský úřad Šumperk
odbor strategického rozvoje,
územního plánování a investic
- 2 -



151713294-248670-220905114355

Poznámka:

Kontrolu této doložky lze provést v centrální evidenci doložek přístupné způsobem umožňujícím dálkový přístup na adrese <https://www.czechpoint.cz/overovacidolozky>.



Pomáhat a chránit

KRAJSKÉ ŘEDITELSTVÍ POLICIE OLMOUCKÉHO KRAJE

Územní odbor Šumperk
Dopravní inspektorát Šumperk

Č. j. KRPM-72640-2/ČJ-2022-140906

Šumperk 25. května 2022
Počet stran: 1

Rušar mosty, s.r.o.

Stanovisko

Policie České republiky, Dopravní inspektorát územního odboru Šumperk Krajského ředitelství policie Olomouckého kraje, jako orgán státní správy ve věcech bezpečnosti a plynulosti provozu na silnicích II. tříd a nižší kategorie na území okresu Šumperk, obdržel vaši žádost o stanovisko k společnému územnímu a stavebnímu řízení ve věci „Most M1 Sluneční, Šumperk“, okres Šumperk.

Na podkladě vaší žádosti jsme tak posoudili předloženou projektovou dokumentaci a vydáváme toto stanovisko.

Policie České republiky, Dopravní inspektorát územního odboru Šumperk Krajského ředitelství policie Olomouckého kraje v souladu s ust. § 16 odst. 2 písm. b) zák. č. 13/1997 Sb., o pozemních komunikacích, ve znění pozdějších předpisů,

SOUHLASÍ

s vydáním společného územního a stavebního rozhodnutí a stavebnímu povolení pro uvedenou stavbu, viz. odsouhlasená PD (koordináční situace), neboť odpovídá obecným požadavkům na bezpečnost a plynulost silničního provozu.

Zpracoval:
por. Bc. Michal Míterkonpor. Bc. Milan Jankov
vedoucí oddělení DIHavlíčková 8
787 90 Šumperk

por. Bc. Michal Míterko

25.05.2022 08:14:21

Digitálně podepsat:

por. Bc. Michal Míterko
POLICIE ČESKÉ REPUBLIKY

Důvod: Za správnost vyholovení

www.policie.cz

Tel.: 974779250
E-mail: epodatelna.policie@pcr.cz
ID DS: 6jwhpv6

Doložka konverze z moci úřední do dokumentu v listinné podobě

Tento dokument v listinné podobě, který vznikl pod pořadovým číslem **151735062-248670-220905151001** převedením z dokumentu s názvem **Stanovisko_sig.pdf** obsaženého v datové zprávě, skládajícího se z **1** stran, se shoduje s obsahem dokumentu, jehož převedením vznikl.


Autorizovanou konverzí dokumentu se nepotvrzuje správnost a pravdivost údajů obsažených v dokumentu a jejich soulad s právními předpisy.

Vstupní dokument obsažený v datové zprávě byl podepsán kvalifikovaným elektronickým podpisem a platnost kvalifikovaného elektronického podpisu byla ověřena dne 05.09.2022 v 15:10:10. Kvalifikovaný elektronický podpis byl shledán platným (dokument nebyl změněn) a ověření platnosti kvalifikovaného certifikátu pro elektronický podpis bylo provedeno vůči zveřejněnému seznamu zneplatněných certifikátů vydanému k datu 05.09.2022 14:11:47. Údaje o kvalifikovaném elektronickém podpisu: číslo kvalifikovaného certifikátu pro elektronický podpis **01 56 F9 9A**, kvalifikovaný certifikát pro elektronický podpis byl vydán kvalifikovaným poskytovatelem služeb vytvářejících důvěru **PostSignum Qualified CA 4, Česká pošta, s.p.** pro podepisující osobu **por. Bc. Michal Miterko, komisař, Krajské ředitelství policie Olomouckého kraje, územní odbor Šumperk, dopravní inspektorát Šumperk, 272808, Krajské ředitelství policie Olomouckého kraje se sídlem v Olomouci**. Uznávaný elektronický podpis byl označen platným elektronickým časovým razítkem vydaným kvalifikovaným poskytovatelem služeb vytvářejících důvěru. Platnost elektronického časového razítka byla ověřena dne 05.09.2022 v 15:10:10. Údaje o elektronickém časovém razítku: datum a čas **25.05.2022 08:14:25**, číslo certifikátu pro časové razítko **2D 9B**, elektronické časové razítko bylo vydáno kvalifikovaným poskytovatelem služeb vytvářejících důvěru **NCA SubCA1/RSA 12/2018, Správa základních registrů**.

Vystavil: **Město Šumperk**
Pracoviště: **Město Šumperk**
V **Šumperku** dne **05.09.2022**

Jméno, příjmení a podpis osoby, která autorizovanou konverzi dokumentu provedla:

Emilie Lovichová

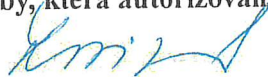

Otisk úředního razítka:

Městský úřad Šumperk
odbor strategického rozvoje,
územního plánování a investic




151735062-248670-220905151001

- 2 -


Poznámka:

Kontrolu této doložky lze provést v centrální evidenci doložek přístupné způsobem umožňujícím dálkový přístup na adrese <https://www.czechpoint.cz/overovacidolozky>.

KOORDINAČNÍ SITUAČNÍ VÝKRES 1:100

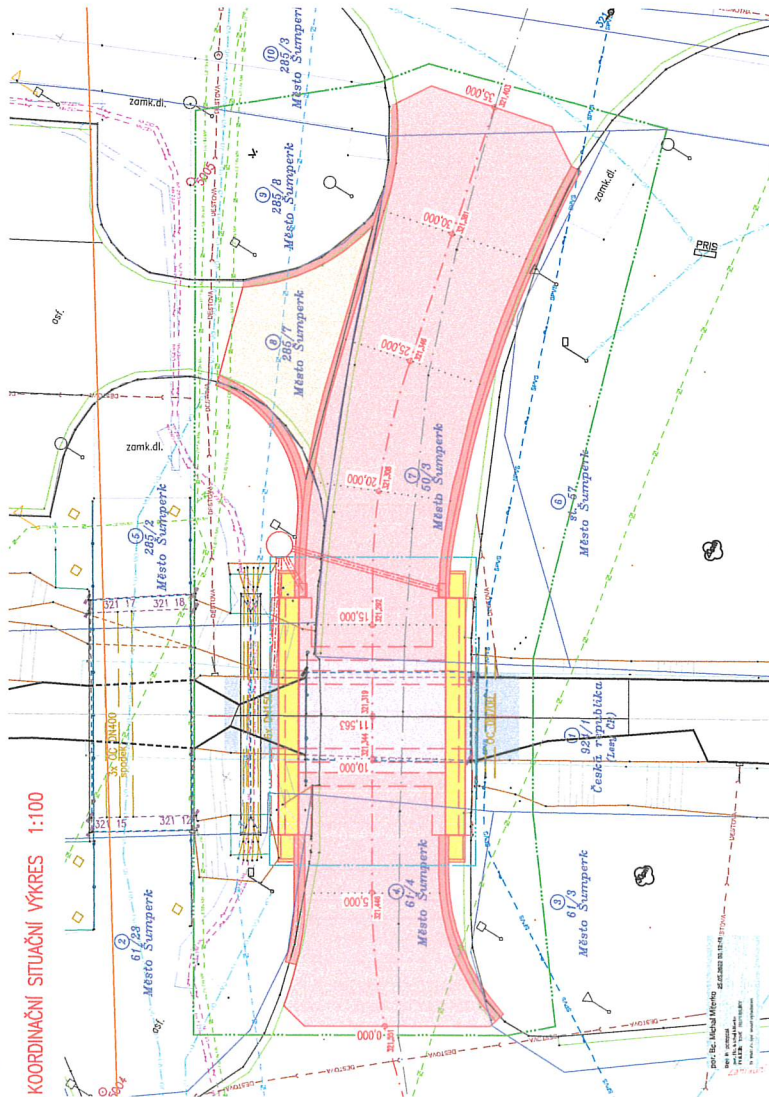

LEGENDA:

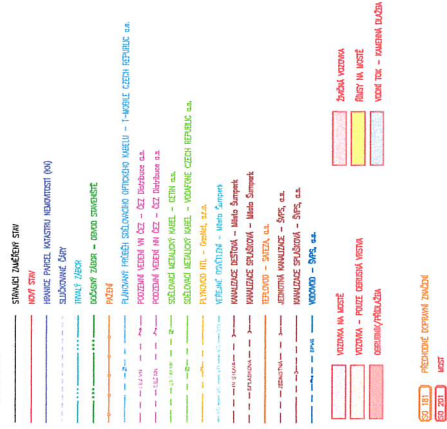

POZNÁMKA: Územní rozhodnutí na výhledové zastavění
přes hranici katastrálních území Štětí a Město Šumperk

C.3

Geoprávní systém S - JTSK
Výškový systém Bvč

DUSP

Hlavní inženýr projektu:	Ing. Janina HUBÁKOVÁ
Zastupující projektant:	Ing. Klobučník KUBÁK
Výpracoval:	Městská úřadost Šumperk
Upracované:	Ing. Jaroslav VOJTYŠKA
Zpracoval:	Ing. Jaroslav VOJTYŠKA
Název akce:	Geoprávní systém S - JTSK Výškový systém Bvč Město Šumperk
Datum:	10/7/2021
Práce:	014
MAPKA:	1:100
Objekt:	DUSP
Ch.značka:	02-2022
Archiv. čís.:	02-2022
Číslo přílohy:	C.3

Město M1 Sluneční, Šumperk

KOORDINAČNÍ SITUAČNÍ VÝKRES

Petra Staňková, Rušar mosty

Od: Mačugová Veronika, Ing. <macugova@kidsok.cz>
Odesláno: středa 15. června 2022 9:29
Komu: stankova@rusar.cz; Richterová K.
Kopie: Konečný Martin; 'Tomáš Trna'; Zajíčková Lenka Ph. D.
Předmět: Vyjádření: Žádost o vyjádření k DUSP
Přílohy: C.1_Přehledná_situace_mostu.pdf; C.2_Katastrální_situace_mostu.pdf; C.3_Koordináční_situace_mostu.pdf; A_Průvodní_zpráva.pdf; B_Souhrnná_techická_zpráva.pdf; D.1_SO 181_01_Technická_zpráva.pdf; D.1_SO 181_a_Situace_dopravního_značení.pdf; D.1_SO 181_c_Seznam_dopravních_značek.pdf; SKM_C25822051811010_0012.pdf

Podepsáno: macugova@kidsok.cz

Dobrý den,

zasíláme vyjádření ke společnému územnímu a stavebnímu řízení pro akci „Most M1 Sluneční, Šumperk“ v předpokládaném termínu **realizace v roce 2023**.

Předmětem stavebního záměru je výstavba nového mostního objektu za nevyhovující most ev. č. M1 na MK ul. Sluneční.

Přes těleso mostu **není** vedena žádná linka VLD v závazku Olomouckého kraje.

S připravovaným stavebním záměrem souhlasíme.

Pozn.: Naše vyjádření slouží jako podklad k závaznému stanovisku, které vydává KÚOK ODSH, odd. Veřejné dopravy, Mgr. Richterová. Pokud tedy bude nutné v budoucnu vydání závazného stanoviska např. k PD, ÚR, Rozhodnutí o uzavírcce, atd., obraťte se i na ni. Z důvodu urychlení případného schvalovacího procesu jí přeposílám i toto naše vyjádření.

S pozdravem

Ing. Veronika Mačugová
Odborný dopravní referent - výluky v provozu
Odbor řízení dopravy a dopravních systémů
tel: +420 587 336 654
mobil: +420 778 425 509
e-mail: macugova@kidsok.cz



K této e-mailové zprávě se vztahuje **PROHLÁŠENÍ**. Úplné znění **PROHLÁŠENÍ** si můžete přečíst na <http://www.kidsok.cz/prohlaseni.html>
This e-mail and its attachments are subject to a disclaimer. You can read this at <http://www.kidsok.cz/prohlaseni.html>

From: Petra Staňková, Rušar mosty <stankova@rusar.cz>

Sent: Wednesday, May 18, 2022 3:58 PM

To: kidsok@kidsok.cz

Subject: Žádost o vyjádření k DUSP

Dobrý den,

prosím Vás o vyjádření k DUSP na akci: „**Most M1 Sluneční, Šumperk**“.

S pozdravem a přáním příjemného dne

Ing. Petra Staňková

Rušar mosty, s.r.o.

Slavičkova 1a

638 00 BRNO

tel: 545 222 037

mobil: 777 096 539

stankova@rusar.cz

www.rusar.cz



KRAJSKÝ ÚŘAD OLOMOUCKÉHO KRAJE
Odbor dopravy a silničního hospodářství
Oddělení veřejné dopravy
Jeremenkova 40a
779 00 Olomouc
tel.: +420 585 508 111
datová schránka: qjabímf
email: posta@olkraj.cz
www.olkraj.cz

Počet listů: 1
Počet příloh: 0
Počet listů/svazků příloh: 0

Rušar mosty, s.r.o.
Majdalenky 853/19
638 00 Brno

Váš dopis č. j./ze dne
22. 6. 2022

Naše č. j./sp. zn.
KUOK 69412/2022
KÚOK/67042/2022/ODSH-VD/7882

Vyřizuje/Tel.
Mgr. Richterová
585 508 600

Olomouc
28. 6. 2022

Vyjádření dotčeného dopravního úřadu k projektové dokumentaci ke společnému územnímu a stavebnímu řízení pro akci „Most M1 Sluneční, Šumperk“

Dne 22. 6. 2022 byla Odboru dopravy a silničního hospodářství Krajského úřadu Olomouckého kraje doručena žádost o stanovisko ke společnému územnímu a stavebnímu řízení pro akci „Most M1 Sluneční, Šumperk“ z hlediska dopravní obslužnosti a linkové dopravy.

Termín: Předpokládaná doba realizace 2023

Po posouzení předložené žádosti a po projednání s Koordinátorem Integrovaného dopravního systému Olomouckého kraje, p. o. (dále KIDSOK, p. o.), Odbor dopravy a silničního hospodářství Krajského úřadu Olomouckého kraje, jako dotčený dopravní úřad, sděluje, že **nemá** k předloženému stavebnímu záměru a dopravním opatřením **připomínky** a **nestanovuje žádné podmínky** týkající se dopravní obslužnosti v souvislosti s plánovanou akcí „Most M1 Sluneční, Šumperk“, neboť předmětným úsekem není veřejná linková doprava vedena.

S pozdravem

Ing. Alena Vašínková
vedoucí oddělení

Dále obdrží:

1. KIDSOK, p.o.
2. ARRIVA autobusy a.s.

Doložka konverze z moci úřední do dokumentu v listinné podobě

Tento dokument v listinné podobě, který vznikl pod pořadovým číslem **151715033-248670-220905115428** převedením z dokumentu s názvem **KÚ OK, veřejná doprava.pdf** obsaženého v datové zprávě, skládajícího se z 1 stran, se shoduje s obsahem dokumentu, jehož převedením vznikl.

Autorizovanou konverzí dokumentu se nepotvrzuje správnost a pravdivost údajů obsažených v dokumentu a jejich soulad s právními předpisy.

Vstupní dokument obsažený v datové zprávě byl podepsán kvalifikovaným elektronickým podpisem a platnost kvalifikovaného elektronického podpisu byla ověřena dne 05.09.2022 v 11:54:40. Kvalifikovaný elektronický podpis byl shledán platným (dokument nebyl změněn) a ověření platnosti kvalifikovaného certifikátu pro elektronický podpis bylo provedeno vůči zveřejněnému seznamu zneplatněných certifikátů vydanému k datu 05.09.2022 11:06:26. Údaje o kvalifikovaném elektronickém podpisu: číslo kvalifikovaného certifikátu pro elektronický podpis **00 B5 88 2C**, kvalifikovaný certifikát pro elektronický podpis byl vydán kvalifikovaným poskytovatelem služeb vytvářejících důvěru **I.CA Qualified 2 CA/RSA 02/2016, První certifikační autorita, a.s.** pro podepisující osobu **Ing. Alena Vašinková, odbor dopravy a silničního hospodářství, Olomoucký kraj**. Uznávaný elektronický podpis byl označen platným kvalifikovaným časovým razítkem nebo kvalifikovaným elektronickým časovým razítkem vydaným kvalifikovaným poskytovatelem. Platnost časového razítka byla ověřena dne 05.09.2022 v 11:54:40. Údaje o časovém razítku: datum a čas **28.06.2022 12:03:13**, číslo kvalifikovaného certifikátu pro časové razítko **00 B6 9C 23**, časové razítko bylo vydáno kvalifikovaným poskytovatelem **I.CA TSACA/RSA 03/2022, První certifikační autorita, a.s.**

Vystavil: **Město Šumperk**
Pracoviště: **Město Šumperk**
V **Šumperku** dne **05.09.2022**

Jméno, příjmení a podpis osoby, která autorizovanou konverzi dokumentu provedla:

Emilie Lovichová

Otisk úředního razítka:



Městský úřad Šumperk
odbor strategického rozvoje
územního plánování a investic

- 2 -



151715033-248670-220905115428

Poznámka:

Kontrolu této doložky lze provést v centrální evidenci doložek přístupně způsobem umožňujícím dálkový přístup na adrese <https://www.czechpoint.cz/overovacidolozky>.

Krajský úřad Olomouckého kraje
Odbor životního prostředí a zemědělství
Jeremenkova 40a, 779 00 Olomouc

Č.J.: KUOK 54526/2022

V Olomouci dne 9. 6. 2022

Sp.zn.: KÚOK/54032/2022/OŽPZ/7149

Vyřizuje: Mgr. Marie Zeidlerová

Tel.: 585 508 624

Datová schránka: qiabfmf

E-mail: m.zeidlerova@olkraj.cz

Rušar mosty, s.r.o.

Slavičkova 1a

638 00 Brno

Počet listů: 1

Počet příloh: 0

Počet listů/svazků příloh: 0/0

Stanovisko ve smyslu zákona č. 100/2001 Sb., o posuzování vlivů na životní prostředí a o změně některých souvisejících zákonů, ve znění pozdějších předpisů (dále jen „zákon o posuzování vlivů na životní prostředí“) a stanovisko dle § 45i odst. 1 zákona č. 114/1992 Sb., o ochraně přírody a krajiny, ve znění pozdějších předpisů (dále také „zákon o ochraně přírody a krajiny“) k záměru „Most M1 Sluneční, Šumperk“.

Krajský úřad Olomouckého kraje, Odbor životního prostředí a zemědělství (dále také „krajský úřad“), jako příslušný správní úřad podle ustanovení § 22 písm. a) zákona o posuzování vlivů na životní prostředí obdržel podáním ze dne 18. 5. 2022 žádost o vydání stanoviska od společnosti Rušar mosty, s.r.o., Slavičkova 1a, 638 00 Brno, zda je záměr „**Most M1 Sluneční, Šumperk**“ předmětem posuzování vlivů na životní prostředí dle citovaného zákona. Krajský úřad současně obdržel žádost o vydání stanoviska ve smyslu § 45i odst. 1 (dále také „Natura 2000“) zákona o ochraně přírody a krajiny.

Předmětem záměru je kompletní rekonstrukce stávajícího silničního mostu, který se nachází na místní komunikaci, v ulici Sluneční v k.ú. Dolní Temenice. Stávající most je ve špatném technickém stavu a nespĺňuje technické požadavky na bezpečnost silniční dopravy. Navržená oprava řeší demolici stávajícího mostu a jeho nahrazení novou konstrukcí. Most převádí místní komunikaci přes vodní tok Temenec. Délka úpravy komunikace je 35 m. Po dobu úplné uzavírky mostu bude doprava vedena po objízděné trase.

Krajský úřad, jako věcně příslušný úřad dle ustanovení § 22 písm. a) zákona o posuzování vlivů na životní prostředí, na základě údajů uvedených v předložené dokumentaci sděluje, že záměr „**Most M1 Sluneční, Šumperk**“ **nepodléhá posuzování vlivů na životní prostředí** ve smyslu výše citovaného zákona.

Odůvodnění: S ohledem na povahu a rozsah záměru a charakteristiku předpokládaných vlivů záměru na veřejné zdraví a životní prostředí dospěl příslušný úřad na základě dostupných podkladů a informací k závěru, že tento záměr

nenaplnuje dikci žádného z bodů kategorie I a II přílohy č. 1 zákona o posuzování vlivů na životní prostředí. Jedná se pouze o opravu mostního objektu. Projekt předpokládá úpravy vedení pozemní komunikace v minimální možné míře tak, aby bylo zajištěno plynulé napojení na stávající stav. Krajský úřad přihlédl také ke skutečnosti, že uvedený záměr nemůže mít samostatně nebo ve spojení s jinými záměry významný vliv na příznivý stav předmětu ochrany nebo celistvost evropsky významné lokality ani ptačí oblasti, jak vyplývá ze stanoviska vydaného krajským úřadem, orgánem ochrany přírody, s níže uvedeným odůvodněním.

Záměr byl posouzen z hlediska § 45i odst. 1 zákona o ochraně přírody a krajiny. Krajský úřad, jako orgán ochrany přírody, příslušný podle § 75 a podle § 77a odst. 4 písm. n) tohoto zákona, po posouzení záměru „**Most M1 Sluneční, Šumperk**“ vydal interním sdělením ze dne 9.6.2022 toto stanovisko: **Záměr nemůže mít samostatně nebo ve spojení s jinými záměry a koncepcemi významný vliv na předmět ochrany nebo celistvost evropsky významné lokality ani ptačí oblasti.**

Odůvodnění: Předmětem záměru je kompletní rekonstrukce stávajícího silničního mostu, který se nachází na místní komunikaci, v ulici Sluneční v k.ú. Dolní Temenice. Most převádí místní komunikaci přes vodní tok Temenec. Stávající most je ve špatném technickém stavu a nesplňuje technické požadavky na bezpečnost silniční dopravy. Délka úpravy komunikace je 35 m. Navržená oprava řeší demolici stávajícího mostu a jeho nahrazení novou konstrukcí. Po dobu úplné uzavírky mostu bude doprava vedena po objízdné trase. Asi 5,6 km JZ od města je vyhlášena evropsky významná lokalita CZ0713374 Horní Morava, kde je předmětem ochrany mihule potoční. Vzhledem k charakteru záměru, kdy nedejde k žádnému zásahu do předmětu ochrany jmenované EVL, lze konstatovat, že záměr nemůže mít přímé, nepřímé ani sekundární vlivy na předmět ochrany této ani jiných lokalit soustavy NATURA 2000, a to včetně možných kumulativních vlivů. Záměr nezasahuje do zvláště chráněného území ani jeho ochranného pásma.

Ostatní zákonem chráněné zájmy v působnosti orgánu ochrany přírody krajského úřadu nejsou předloženým záměrem negativně dotčeny.

Stanovisko nenahrazuje vyjádření dotčených orgánů státní správy, ani příslušná povolení dle zvláštních předpisů, jako např. stavební zákon, zákon o vodách, zákon o ochraně ovzduší, zákon o odpadech apod.

Otisk úředního razítka

Mgr. Vojtěch Cvek
vedoucí oddělení integrované prevence
Odboru životního prostředí a zemědělství
Krajského úřadu Olomouckého kraje

Za správnost vyhotovení odpovídá: Mgr. Marie Zeidlerová

Doložka konverze z moci úřední do dokumentu v listinné podobě

Tento dokument v listinné podobě, který vznikl pod pořadovým číslem 151715341-248670-220905115924 převedením z dokumentu s názvem KÚ OK_EIA, Natura.pdf obsaženého v datové zprávě, skládajícího se z 2 stran, se shoduje s obsahem dokumentu, jehož převedením vznikl.

Autorizovanou konverzí dokumentu se nepotvrzuje správnost a pravdivost údajů obsažených v dokumentu a jejich soulad s právními předpisy.

Vstupní dokument obsažený v datové zprávě byl podepsán kvalifikovaným elektronickým podpisem a platnost kvalifikovaného elektronického podpisu byla ověřena dne 05.09.2022 v 11:59:36. Kvalifikovaný elektronický podpis byl shledán platným (dokument nebyl změněn) a ověření platnosti kvalifikovaného certifikátu pro elektronický podpis bylo provedeno vůči zveřejněnému seznamu zneplatněných certifikátů vydanému k datu 05.09.2022 11:25:08. Údaje o kvalifikovaném elektronickém podpisu: číslo kvalifikovaného certifikátu pro elektronický podpis 00 B6 E1 47, kvalifikovaný certifikát pro elektronický podpis byl vydán kvalifikovaným poskytovatelem služeb vytvářejících důvěru I.CA Qualified 2 CA/RSA 02/2016, První certifikační autorita, a.s. pro podepisující osobu Mgr. Vojtěch Cvek, odbor životního prostředí a zemědělství, Olomoucký kraj. Uznávaný elektronický podpis byl označen platným kvalifikovaným časovým razítkem nebo kvalifikovaným elektronickým časovým razítkem vydaným kvalifikovaným poskytovatelem. Platnost časového razítka byla ověřena dne 05.09.2022 v 11:59:36. Údaje o časovém razítku: datum a čas 10.06.2022 10:40:28, číslo kvalifikovaného certifikátu pro časové razítko 00 B6 9C 23, časové razítko bylo vydáno kvalifikovaným poskytovatelem I.CA TSACA/RSA 03/2022, První certifikační autorita, a.s..

Vystavil: Město Šumperk
Pracoviště: Město Šumperk
V Šumperku dne 05.09.2022

Jméno, příjmení a podpis osoby, která autorizovanou konverzi dokumentu provedla:

Emilie Lovichová



Otisk úředního razítka:

Městský úřad Šumperk
odbor strategického rozvoje,
územního plánování a investic

- 2 -



151715341-248670-220905115924

Poznámka:

Kontrolu této doložky lze provést v centrální evidenci doložek přístupné způsobem umožňujícím dálkový přístup na adrese <https://www.czechpoint.cz/overovacidolozky>.

Městský úřad Šumperk
nám. Míru 1, 787 01 Šumperk

Pracoviště: Jesenická 31
Odbor: dopravy
Oddělení: silniční dopravy, SH a dopravních přestupků
Tel.: (+420) 583 388 111
Fax.: (+420) 583 213 587



Váš dopis č.:
Ze dne: 00.00.0000 00:00:00
Naše čj.: MUSP 67817/2022
Naše sp. zn.: 56213/2022 DOP/LEPO

Vyřizuje: Ing. Lena Poláčková
Tel.: (+420) 583 388 221
E-mail: lena.polackova@sumperk.cz
Datum: 15.6.2022

Stanovisko Městského úřadu Šumperk, odboru dopravy k akci: „Most M1 Sluneční, Šumperk“ pro společné územní a stavební řízení

Městský úřad Šumperk, odbor dopravy obdržel žádost o stanovisko k výše uvedené akci a po prostudování předložené žádosti nemá k akci zásadních připomínek.

K žádosti o vydání společného povolení, která bude podána u speciálního stavebního úřadu, bude připojena dokumentace vypracovaná oprávněnou osobou v příslušném oboru v rozsahu dle vyhlášky č. 499/2006 Sb., o dokumentaci staveb, v platném znění.

Stanovisko k dopravním opatřením a dopravnímu značení během stavby bude vydáno samostatně.

v.r.

Ing. Lena Poláčková
referent odboru dopravy

Obdrží:

1. Rušar mosty, s.r.o., ID DS: kgah6kn

Doložka konverze z moci úřední do dokumentu v listinné podobě

Tento dokument v listinné podobě, který vznikl pod pořadovým číslem 151718171-248670-220905124246 převedením z dokumentu s názvem **Město Šumperk, odbor dopravy.pdf** obsaženého v datové zprávě, skládajícího se z 1 stran, se shoduje s obsahem dokumentu, jehož převedením vznikl.

Autorizovanou konverzí dokumentu se nepotvrzuje správnost a pravdivost údajů obsažených v dokumentu a jejich soulad s právními předpisy.

Vstupní dokument obsažený v datové zprávě byl podepsán kvalifikovaným elektronickým podpisem a platnost kvalifikovaného elektronického podpisu byla ověřena dne 05.09.2022 v 12:43:04. Kvalifikovaný elektronický podpis byl shledán platným (dokument nebyl změněn) a ověření platnosti kvalifikovaného certifikátu pro elektronický podpis bylo provedeno vůči zveřejněnému seznamu zneplatněných certifikátů vydanému k datu 05.09.2022 11:30:57. Údaje o kvalifikovaném elektronickém podpisu: číslo kvalifikovaného certifikátu pro elektronický podpis **01 57 38 A9**, kvalifikovaný certifikát pro elektronický podpis byl vydán kvalifikovaným poskytovatelem služeb vytvářejících důvěru **PostSignum Qualified CA 4, Česká pošta, s.p.** pro podepisující osobu **Ing. Lena Poláčková, referent, MěÚ Šumperk, DOP, 2141, Město Šumperk**. Uznávaný elektronický podpis byl označen platným kvalifikovaným časovým razítkem nebo kvalifikovaným elektronickým časovým razítkem vydaným kvalifikovaným poskytovatelem. Platnost časového razítka byla ověřena dne 05.09.2022 v 12:43:04. Údaje o časovém razítku: datum a čas **15.06.2022 16:32:46**, číslo kvalifikovaného certifikátu pro časové razítko **01 40 72 02**, časové razítko bylo vydáno kvalifikovaným poskytovatelem **PostSignum Qualified CA 5, Česká pošta, s.p.**

Vystavil: **Město Šumperk**
Pracoviště: **Město Šumperk**
V **Šumperku** dne **05.09.2022**

Jméno, příjmení a podpis osoby, která autorizovanou konverzi dokumentu provedla:

Emilie Lovichová

Otisk úředního razítka:



Městský úřad Šumperk
odbor strategického rozvoje,
územního plánování a investic

- 2 -



151718171-248670-220905124246

Poznámka:

Kontrolu této doložky lze provést v centrální evidenci doložek přístupné způsobem umožňujícím dálkový přístup na adrese <https://www.czechpoint.cz/overovacidolozky>.