

Pracoviště: Jesenická 31  
Odbor: dopravy  
Oddělení: silniční dopravy, SH a dopravních přestupků  
Tel.: (+420) 583 388 111  
Fax.: (+420) 583 213 587



Váš dopis čj.:  
Ze dne: 00.00.0000 00:00:00  
Naše čj.: MUSP 140920/2022  
Naše sp. zn.: 110250/2022 DOP/LEPO

Vyřizuje: Ing. Lena Poláčková  
Tel.: (+420) 583 388 221  
E-mail: lena.polackova@sumperk.cz  
Datum: 14.12.2022

## ROZHODNUTÍ SPOLEČNÉ ÚZEMNÍ ROZHODNUTÍ A STAVEBNÍ POVOLENÍ

### Výroková část:

Městský úřad Šumperk, odbor dopravy, věcně a místně příslušný speciální stavební úřad podle § 16 odst. 1 a § 40 odst. 4 písm. a) zákona č.13/1997 Sb., o pozemních komunikacích, ve znění pozdějších předpisů (dále jen „zákon o pozemních komunikacích“), a § 15 odst. 1 písm. c) zákona č.183/2006 Sb., o územním plánování a stavebním řádu, ve znění pozdějších předpisů (dále jen „stavební zákon“), ve společném územním a stavebním řízení (dále jen "společné řízení") vedeném podle § 94j stavebního zákona posoudil podle § 94l a §94o stavebního zákona žádost o vydání společného územního rozhodnutí a stavebního povolení (dále jen „společné povolení“), kterou dne 5.10.2022 podalo

Město Šumperk, IČO 00303461, nám. Míru 364/1, 787 01 Šumperk, které zastupuje Ing. Pavel Volf, Městský úřad Šumperk, odbor strategického rozvoje, územního plánování a investic, Jesenická 621/31, 787 01 Šumperk

(dále jen "stavebník"), a na základě tohoto posouzení:

I. Podle § 94p odst. 1 stavebního zákona

**schvaluje stavební záměr**

na stavbu:

**„MOST M1 SLUNEČNÍ, ŠUMPERK“**

na pozemcích parc. č. 924/1, 61/3, 61/4, 61/23, 50/3, 285/2, 285/7, 285/8, 285/3, st. č. 57 v katastrálním území Dolní Temenice

dále jen („stavba“).

Stavba je členěna na tyto části:

*SO 181 – Přechodné dopravní značení*  
*SO 201 – Most*

## Stručný popis stavby:

### SO 201 Most

Most převádí místní komunikaci přes vodní tok Temenec. Stávající mostní objekt bude odstraněn a nahrazen objektem novým, současně bude provedeno opevnění dna toku tak, aby byla zajištěna ochrana založení mostu a dále bude provedena úprava přilehlé části komunikace. Nový mostní objekt je navržen jako železobetonová rámová konstrukce. Křídla mostu jsou řešena železobetonová rovnoběžná zavěšená na stojkách. Římsy mostu jsou řešeny jako monolitické železobetonové o šířce 0,75 m. Na římsách bude umístěno odnímatelné ocelové mostní zábradlí se svislou výplní o výšce 1,10 m. Na mostě bude provedena komunikace v novém šířkovém uspořádání, šířka mezi obrubami bude 5,50 m a volná šířka 6,50 m, na předmostích nové šířkové uspořádání plynule naváže na stávající stav.

Opevnění dna toku je řešeno před i za mostem v délce cca 2,00 m. Opevnění bude provedeno z kamenné dlažby do betonu, tvar opevnění bude proveden se snížením ve střední části pro převedení běžných průtoků. Na vyvýšených plochách u stojek bude umožněn pohyb migrujícím živočichům. Kamenná dlažba do betonu bude provedena i podél křídel mostu v šířce 0,60 m.

#### Základní údaje mostu

Délka přemostění:	3,40 m
Délka mostu:	8,84 m
Délka nosné konstrukce:	4,20 m
Šikmost mostu:	kolmá
Volná šířka mostu:	6,50 m
Šířka mezi obrubami:	5,50 m
Stavební výška:	0,46 m
Výška mostu:	2,41 m
Zatížení mostu:	dle ČSN EN 1991-2/Z3, skupina 1

Stavba bude probíhat za úplné uzavírky místní komunikace v daném úseku, bude zřízena objízdná trasa.

Detaily jsou patrné z dokumentace pro společné povolení, za technické řešení odpovídá projektant: Ing. Květoslav Rušar - autorizovaný inženýr pro mosty a inženýrské konstrukce a dopravní stavby - ČKAIT 1006722.

## II. Stanoví podmínky pro umístění stavby:

1. Stavba bude umístěna v souladu s grafickou přílohou rozhodnutí, která obsahuje výkres současného stavu území v měřítku katastrální mapy se zakreslením stavebních pozemků, požadovaným umístěním stavby s vyznačením vazeb a vlivů na okolí.

## III. Stanoví podmínky pro provedení stavby:

1. Stavba bude provedena podle dokumentace ověřené ve společném řízení. Případné změny stavby nesmí být provedeny bez předchozího povolení speciálního stavebního úřadu.
2. Stavba nesmí být zahájena, pokud toto společné povolení nenabude právní moci.
3. Stavebník oznámí speciálnímu stavebnímu úřadu termín zahájení stavby.
4. Stavba bude dokončena nejpozději do 31.10.2023.
5. Stavebník zajistí splnění podmínek a bude dbát upozornění Městského úřadu Šumperk, odboru životního prostředí -

*vodoprávní úřad stanoví podmínky:*

- Realizací akce nesmí dojít k poškození stávajících vodních děl (vodovodní a kanalizační řady).
- Demolice stávajícího mostu a stavební práce musí být prováděna tak, aby nedocházelo k nadměrnému padání odstraňované konstrukce do vodního toku. Případné zřícené zbytky konstrukce do koryta toku musí být každý den z průtočného profilu koryta toku odstraňovány.
- Pohyb techniky v korytě vodního toku je třeba minimalizovat na co nejkratší dobu a nejnutnější případy (omezení nadměrného zákalu a znečištění toku ropnými látkami).
- Během demolice a výstavby nesmí dojít k dotčení břehů a koryta toku nad rámec nezbytných stavebních prací, ke znečištění toku stavebním odpadem a dalšími nebezpečnými látkami.
- Během výstavby musí být vyloučena možnost úniků cementových látek do vodního toku.
- Během demolice a výstavby nesmí dojít ke znečištění podzemních a povrchových vod závadnými látkami ve smyslu § 39 zákona č. 254/2001 Sb., o vodách a o změně některých zákonů, ve znění pozdějších předpisů.
- Stavební práce v korytě vodního toku budou prováděny mechanizmy s použitím ekologických olejů (biologicky odbouratelná mazadla).
- Používané mechanizační prostředky musí být v dobrém technickém stavu a musí být dodržována preventivní opatření k zabránění případným úkapům či únikům ropných látek. Zároveň není přípustné v blízkosti vodního toku provádět opravy mechanismů, jejich čištění, manipulace s ropnými látkami a jinými látkami škodlivými vodám.
- Na stavbě budou k dispozici přiměřené protihavarijní prostředky pro likvidaci případné ropné havárie (norná stěna a vhodný sorbent).
- Při realizaci stavebních prací nebudou stavební materiály, vzniklé odpady ani zemina výkopu ukládány na březích; bude zabezpečeno, aby ani při zvýšených průtocích a srážkách nedošlo k jejich splachování do koryta vodního toku. Po ukončení prací bude veškerý přebytečný materiál z blízkosti vodního toku beze zbytku odstraněn, plochy dotčené zemními pracemi budou ohumšovány a osety, aby zde nedocházelo k erozímu smyvu zeminy do koryta vodního toku.
- Provádění prací nesmí negativně ovlivnit odtokové poměry v dané lokalitě.
- Případný zásah do břehových porostů bude prováděn v nezbytném rozsahu, projednán se správcem toku a příslušným orgánem ochrany přírody.
- Vlastník mostu bude udržovat most v řádném stavu, včetně odstraňování nánosů pod mostní konstrukcí, aby nedocházelo k negativnímu ovlivnění odtokových poměrů v dané lokalitě.

*orgán ochrany přírody upozorňuje:*

- Při uvedeném drobném zásahu do vodního toku je třeba postupovat tak, aby nedošlo k oslabení stability a funkčnosti toku, včetně břehů a břehového porostu (vodní tok je dle § 3, § 4 zákona č. 114/1992 Sb., o ochraně přírody a krajiny, ve znění pozdějších předpisů, významný krajinný prvek – VKP) - při správném dodržení technologie prací se však nepředpokládá jeho poškození jako celku.
- Práce ve vodním toku bude předem projednána se zástupci ČRS za účelem zajištění ochrany ryb a dalších živočichů. Případný výskyt zvláště chráněných druhů je třeba řešit v souladu s § 56 zákona č. 114/1992 Sb., o ochraně přírody a krajiny, ve znění pozdějších předpisů a s kompetentním orgánem ochrany přírody je Krajský úřad Olomouckého kraje.

- V případě zásahu do dřevin rostoucích mimo les je třeba postupovat v souladu s § 7, § 8 a § 9 zákona č. 114/1992 Sb., o ochraně přírody a krajiny, ve znění pozdějších předpisů, a s příslušnými vyhláškami (zákonná povinnost ochrany dřevin).
6. Stavebník bude dbát upozornění, připomínek a zajistí splnění podmínek uvedených ve vyjádření: Městský úřad Šumperk, odbor majetkoprávní č.j. MUSP 61078/2022 ze dne 1.6.2022, č.j. MUSP 56861/2022 ze dne 27.5.2022; Český rybářský svaz, územní svaz pro Severní Moravu a Slezsko Zn. PD-94/22 ze dne 16.6.2022.
  7. Stavebník zajistí splnění podmínek a požadavků daných ve vyjádřeních vlastníků (správců) inženýrských sítí: CETIN a.s., č.j. 659259/22 ze dne 24.5.2022; T-Mobile Czech Republic a.s., č.j. E46312/22 ze dne 9.9.2022, sdělení ze dne 13.9.2022; Vodafone Czech Republic a.s., Zn. 220523-1356429707 ze dne 25.5.2022; ČEZ Distribuce, a.s., Zn. 001126048481 ze dne 31.5.2022; Šumperská provozní vodohospodářská společnost, a.s., Zn. 107/05/2022 ze dne 23.6.2022.
  8. Vyjádření vlastníků (správců) inženýrských sítí, která budou v době zahájení stavebních prací neplatná, budou obnovena dle aktuálního stavu.
  9. Před zahájením stavebních prací bude na staveništi vytyčena poloha inženýrských sítí, stavební práce v prostoru inženýrských sítí budou prováděny pouze dle pokynů příslušných vlastníků (správců). K inženýrským sítím bude po celou dobu stavby zajištěn přístup pracovníkům příslušného vlastníka (správce) – oprava, údržba apod.
  10. V průběhu výstavby budou před záhozem zaměřeny všechny podzemní inženýrské sítě a průběžně bude doplňována dokumentace dle skutečného provedení.
  11. Vyskytnou-li se při provádění stavebních prací inženýrské sítě v projektu neuvedené, musí být další provádění stavby přizpůsobeno skutečnému stavu za dohledu příslušných vlastníků (správců).
  12. Stavebník zajistí vytyčení prostorové polohy stavby podle ověřené dokumentace osobou nebo organizací k tomu oprávněnou. Protokol o vytyčení stavby následně připojí k žádosti o vydání kolaudačního souhlasu.
  13. Stavebník je povinen mít na stavbě společné povolení, dokumentaci a stavební deník, který předloží na požádání ke kontrole oprávněným orgánům a osobám, a respektovat ustanovení stavebního zákona týkající se státního stavebního dohledu.
  14. Při provádění stavby je nutno dodržovat předpisy týkající se bezpečnosti práce a technických zařízení a dbát o ochranu zdraví osob na staveništi. Staveniště musí být řádně označeno informačními tabulemi s uvedením všech předepsaných údajů.
  15. Stavebník zajistí dodržování zákona č.185/2001 Sb., o odpadech a o změně některých zákonů, ve znění pozdějších předpisů. Doklady o evidenci, způsobu využití či likvidaci odpadů připojí stavebník k žádosti o vydání kolaudačního souhlasu.
  16. Všechny odpady musí být uloženy, zabezpečeny a přepravovány tak, aby neznečišťovaly staveniště ani jeho okolí. Stavebník zajistí, aby v průběhu stavby nedošlo ke kontaminaci půdy nebo ke znečištění povrchových či podzemních vod.
  17. Stavebník je povinen dbát, aby v průběhu stavby co nejméně rušil užívání sousedních nemovitostí a prováděnými stavebními pracemi nevznikaly na nich škody. Po dobu realizace stavby stavebník zajistí přístup ke všem nemovitostem, které se nacházejí v blízkosti staveniště. Příp. omezení příjezdu k nemovitostem stavebník v předstihu projedná s jejich vlastníky (uživateli); příjezd pro sanitní a hasičské vozy musí být zajištěn trvale.
  18. Stavba bude provedena dodavatelsky. Stavebník je povinen do 5-ti dnů po ukončení výběrového řízení sdělit písemně zhotovitele stavby a předložit doklad o jeho odborné způsobilosti. Zhotovitel stavby je povinen provádět stavbu v souladu s rozhodnutím speciálního stavebního úřadu a s ověřenou dokumentací, dodržet obecné požadavky na výstavbu a technické normy, zajistit dodržování povinností k ochraně života, zdraví, životního prostředí a bezpečnosti práce.

19. Zhotovitel stavby požádá před vlastním započítáním stavebních prací o stanovení dopravního značení - přechodné úpravy provozu - ve smyslu § 77 zákona č. 361/2000 Sb., o provozu na pozemních komunikacích a o změnách některých zákonů, ve znění pozdějších předpisů, a o povolení omezení obecného užívání úplnou uzavírkou ve smyslu § 24 zákona o pozemních komunikacích.
20. V rámci výstavby bude v maximální míře eliminováno znečišťování ovzduší, zejména sekundární prašnost z provozu mobilních zdrojů a stavebních mechanismů a prašnost související s přesunem sypkých hmot, dále budou přijata účinná opatření k čištění vozidel stavby a bude prováděno pravidelné čištění a kropení komunikací používaných pro účely stavby (ve smyslu platných právních předpisů, zejména § 19 a § 28 zákona o pozemních komunikacích).
21. Zařízení staveniště a skládky budou nejpozději k datu dokončení stavby odstraněny.
22. Kontrolní prohlídky stavby podle § 133 stavebního zákona budou konány podle plánu prohlídek připraveného stavebníkem, jejich termíny budou konzultovány se speciálním stavebním úřadem.
23. Po dokončení stavby stavebník podá speciálnímu stavebnímu úřadu žádost o vydání kolaudačního souhlasu. Žádost bude obsahovat všechny náležitosti a přílohy dle vyhlášky č. 503/2006 Sb., o podrobnější úpravě územního rozhodování, územního opatření a stavebního řádu, v platném znění, a dále k ní budou připojeny doklady stanovené společným povolením.

Účastníci řízení dle § 94k písm. a), c) a d) stavebního zákona v postavení dle § 27 odst. 1 písm. a) zákona č. 500/2004 Sb., správní řád, ve znění pozdějších předpisů, na něž se vztahuje rozhodnutí:

Město Šumperk, IČO 00303461, nám. Míru 364/1, 787 01 Šumperk  
Lesy České republiky, s.p., IČO 42196451, Přemyslova 1106/ 19, Nový Hradec Králové, 500 08 Hradec Králové  
ČEZ Distribuce, a.s., IČO 24729035, Teplická 874/8, Děčín IV – Podmokly, 405 02 Děčín  
SATEZA a.s., IČO 25350129, 8. května 2948/41a, 787 01 Šumperk  
CETIN a.s., IČO 04084063, Českomoravská 2510/19, Libeň, 190 00 Praha 9  
T-Mobile Czech Republic a.s., IČO 64949681, Tomičkova 2144/1, Chodov, 148 00 Praha 4  
Vodafone Czech Republic a.s., IČO 25788001, Náměstí Junkových 2808/2, 155 00 Praha 5  
Vodohospodářská zařízení Šumperk, a.s., IČO 47674954, Jílová 2769/6, 787 01 Šumperk

#### **Odůvodnění:**

Dne 5.10.2022 podal stavebník žádost o vydání společného povolení na stavbu, uvedeným dnem bylo zahájeno společné řízení. Dne 17.10.2022 žádost doplnil.

Po doplnění podkladů se speciální stavební úřad nejprve v rámci společného řízení zabýval otázkou vymezení okruhu účastníků řízení ve smyslu § 94k stavebního zákona, kdy účastníkem společného řízení je dle písm. a) stavebník, dále dle písm. b) obec, na jejímž území má být požadovaný záměr uskutečněn, dle písm. c) vlastník stavby, na kterém má být požadovaný stavební záměr uskutečněn, není-li sám stavebníkem, nebo ten, kdo má ke stavbě jiné věcné právo, není-li sám stavebníkem, dle písm. d) vlastník pozemku, na kterém má být požadovaný stavební záměr uskutečněn, není-li sám stavebníkem, nebo ten, kdo má jiné věcné právo k tomuto pozemku, a dle písm. e) osoba, jejíž vlastnické právo nebo jiné věcné právo k sousedním stavbám anebo sousedním pozemkům nebo stavbách na nich může být společným povolením přímo dotčeno.



Při vymezování okruhu účastníků řízení dospěl speciální stavební úřad k závěru, že toto postavení přísluší následujícím:

*ve smyslu písm. a), b), c), d) § 94k stavebního zákona*

Město Šumperk, IČO 00303461, nám. Míru 364/1, 787 01 Šumperk  
Lesy České republiky, s.p., IČO 42196451, Přemyslova 1106/19, Nový Hradec Králové, 500 08 Hradec Králové  
ČEZ Distribuce, a.s., IČO 24729035, Teplická 874/8, Děčín IV – Podmokly, 405 02 Děčín  
SATEZA a.s., IČO 25350129, 8. května 2948/41a, 787 01 Šumperk  
CETIN a.s., IČO 04084063, Českomoravská 2510/19, Libeň, 190 00 Praha 9  
T-Mobile Czech Republic a.s., IČO 64949681, Tomíčkova 2144/1, Chodov, 148 00 Praha 4  
Vodafone Czech Republic a.s., IČO 25788001, Náměstí Junkových 2808/2, 155 00 Praha 5  
Vodohospodářská zařízení Šumperk, a.s., IČO 47674954, Jílová 2769/6, 787 01 Šumperk

*ve smyslu písm. e) § 94k stavebního zákona*

parc. č. 61/1, 61/7, 243/2, 257/1, 257/4, 919/7, 921/1, 246/2, 246/4, 919/3, st. č. 509, 510, 511, 533, 142, v katastrálním území Dolní Temenice

Šumperk č.p. 2264, 2649, 2338

Po vymezení okruhu účastníků řízení speciální stavební úřad dne 27.10.2022 oznámil podle § 94m stavebního zákona zahájení společného řízení dotčeným orgánům a všem účastníkům řízení. Současně v souladu s § 94m odst. 3 stavebního zákona upustil od ohledání na místě a ústního jednání, neboť jsou mu dobře známy poměry v území a žádost poskytuje dostatečný podklad pro posouzení záměru a stanovení podmínek k jeho provádění, a stanovil lhůtu 15 dnů ode dne doručení oznámení o zahájení společného řízení pro uplatnění závazných stanovisek dotčených orgánů a námitek účastníků řízení s upozorněním, že k později uplatněným závazným stanoviskům a námitkám nebude přihlédnuto.

Současně speciální stavební úřad seznámil účastníky řízení se skutečností, že po uplynutí lhůty pro podání závazných stanovisek a námitek budou shromážděny všechny podklady pro vydání rozhodnutí s tím, že se všemi podklady pro vydání rozhodnutí se účastníci řízení mohou seznámit a vyjádřit se k nim v termínu od 7.12.2022 - do 12.12.2022.

Speciální stavební úřad ve společném řízení přezkoumal předloženou žádost z hledisek uvedených v § 94o stavebního zákona, projednal ji s účastníky řízení a s dotčenými orgány a zjistil, že jejím uskutečněním nebo užíváním nejsou ohroženy zájmy chráněné stavebním zákonem, předpisy vydanými k jeho provedení a zvláštními předpisy. V průběhu společného řízení nebyly uplatněny námitky účastníků řízení.

**Ke společnému řízení byly předloženy tyto doklady a stanoviska:**

- Doklady zakládající právo provést stavbu; Snímek katastrální mapy;
- Dokumentace;
- Městský úřad Šumperk, odbor strategického rozvoje, územního plánování a investic, č.j. MUSP 56214/2022 ze dne 20.6.2022 – závazné stanovisko dle § 96b stavebního zákona;
- Městský úřad Šumperk, odbor životního prostředí, Sp.Zn. 56216/2022 ŽPR/MAIN č.j. MUSP 56216/2022 ze dne 24.6.2022 – souhrnné stanovisko;
- Městský úřad Šumperk, odbor životního prostředí, Sp.Zn. 71664/2022 ŽPR/MAIN č.j. MUSP 81020/2022 ze dne 21.7.2022 – závazné stanovisko dle § 17 zákona č. 254/2001 Sb., o vodách a o změně některých zákonů, ve znění pozdějších předpisů;
- Městský úřad Šumperk, odbor dopravy, Sp.Zn. 56213/2022 DOP/LEPO č.j. MUSP 67817/2022 ze dne 15.6.2022 – stanovisko; Sp.Zn. 91515/2022 DOP/MIHL č.j. MUSP 91520/2022 ze dne 19.8.2022 – stanovisko;

- Krajská hygienická stanice Olomouckého kraje, územní pracoviště Šumperk, č.j. KHSOC/17304/2022 SU/HOK Sp.Zn. KHSOC/17304/2022 ze dne 2.6.2022 – závazné stanovisko;
- Policie ČR, Krajské ředitelství policie Olomouckého kraje, dopravní inspektorát Šumperk, č.j. KRPM-72640-2/ČJ-2022-140906 ze dne 25.5.2022 – stanovisko;
- Hasičský záchranný sbor Olomouckého kraje, územní odbor Šumperk, č.j. HSOL-2190-2/2022 ze dne 23.5.2022 – usnesení o odložení věci;
- Krajský úřad Olomouckého kraje, odbor životního prostředí a zemědělství, Sp.Zn. KÚOK/54032/2022/OŽPZ/7149 č.j. KUOK 54526/2022 ze dne 9.6.2022 – stanovisko;
- Povodí Moravy s.p., Zn. PM-23697/2022/5203/Fi ze dne 24.6.2022 – stanovisko správce povodí;
- Městský úřad Šumperk, odbor majetkoprávní, č.j. MUSP 61078/2022 ze dne 1.6.2022 – stanovisko správce vodního toku;
- Český rybářský svaz, územní svaz pro Severní Moravu a Slezsko, Zn. PD-94/22 ze dne 16.6.2022 – vyjádření;
- Ministerstvo obrany, Sekce nakládání s majetkem, odbor ochrany územních zájmů a státního odborného dozoru, Sp.Zn. 132113/2022-1322-OÚZ-BR SpMO 23789/2022-1322-147 ze dne 16.6.2022 – závazné stanovisko;
- Městský úřad Šumperk, odbor majetkoprávní, č.j. MUSP 56861/2022 ze dne 27.5.2022 – vyjádření;
- Archeologický ústav AV ČR, Brno, č.j. ARUB/4109/2022 ze dne 19.5.2022 – vyjádření;
- NIPI bezbariérové prostředí, o.p.s., Zn. 005220050 ze dne 29.5.2022 – vyjádření;
- CETIN a.s., č.j. 659259/22 ze dne 24.5.2022 – vyjádření;
- T-Mobile Czech Republic a.s., č.j. E46312/22 ze dne 9.9.2022 – vyjádření; sdělení ze dne 13.9.2022;
- Vodafone Czech Republic a.s., Zn. 220523-1356429707 ze dne 25.5.2022;
- ČEZ Distribuce, a.s., Zn. 001126048481 ze dne 31.5.2022 – vyjádření; Zn. 001126048482 ze dne 31.5.2022;
- Šumperská provozní vodohospodářská společnost, a.s., Zn. 107/05/2022 ze dne 23.6.2022 – vyjádření;
- nedojde k dotčení zařízení a sítí: GasNet Služby, s.r.o., Zn. 5002621123 ze dne 23.5.2022; ČEZ ICT Services, a.s., Zn. 0700519031 ze dne 9.3.2022; Telco Pro Services, a.s., Zn. 22/0157 ze dne 24.5.2022; České Radiokomunikace a.s., Zn. UPTS/OS/299546/2022 ze dne 10.3.2022; ČEZ Energo, s.r.o. Zn. 1791/2022 ze dne 11.3.2022; SELECT SYSTEM s.r.o. vyjádření ze dne 10.3.2022; TwigoNet Europe, SE, č.j. 9008/2022KM ze dne 4.4.2022; SATEZA a.s., Zn. Bar ze dne 25.5.2022; AQUA a.s. sdělení ze dne 9.3.2022; Ministerstvo obrany, Sekce nakládání s majetkem, odbor ochrany územních zájmů a státního odborného dozoru Sp.Zn. 127259/2022-7460-OÚZ-BR ze dne 30.3.2022.

Vzhledem k tomu, že speciální stavební úřad v průběhu společného řízení neshledal důvody, které by bránily povolení stavby, bylo rozhodnuto speciálním stavebním úřadem tak, jak je výše uvedeno.

### Poučení účastníků:

Proti tomuto rozhodnutí se lze odvolat do 15 dnů ode dne jeho doručení ke Krajskému úřadu Olomouckého kraje podáním u Městského úřadu Šumperk, odboru dopravy.

Vzhledem k tomu, že se jedná o stavbu s velkým počtem účastníků řízení, speciální stavební úřad v souladu s § 144 zákona č. 500/2004 Sb., správní řád, ve znění pozdějších předpisů, oznamuje vydání společného povolení

veřejnou vyhláškou.

Žádáme Městský úřad Šumperk ve smyslu § 25 zákona č. 500/2004 Sb., správní řád, ve znění pozdějších předpisů, o zveřejnění tohoto společného povolení po dobu **15 dnů** na úřední desce.

Po uplynutí stanovené doby vraťte, prosím, potvrzený doklad speciálnímu stavebnímu úřadu.

### Příloha:

- situace



v. r.

Ing. Lena Poláčková  
referent odboru dopravy

### Upozornění:

Společné povolení pozbývá platnosti, jestliže stavba nebude zahájena do 2 let ode dne, kdy toto rozhodnutí nabylo právní moci.

Území, na kterém se stavba uskuteční, je území s archeologickými nálezy. Stavebník je povinen postupovat v souladu se zákonem č. 20/1987 Sb., o státní památkové péči, ve znění pozdějších předpisů.

### Rozdělovník:

#### Účastníci řízení

1. Město Šumperk, IČO 00303461, nám. Míru 364/1, 787 01 Šumperk  
- Ing. Pavel Volf, Městský úřad Šumperk, odbor strategického rozvoje, územního plánování a investic, Jesenická 621/31, 787 01 Šumperk
2. Městský úřad Šumperk, nám. Míru 364/1, 787 01 Šumperk – úřední deska
3. Lesy České republiky, s.p., IČO 42196451, Přemyslova 1106/19, Nový Hradec Králové, 500 08 Hradec Králové
4. ČEZ Distribuce, a.s., IČO 24729035, Teplická 874/8, Děčín IV – Podmokly, 405 02 Děčín
5. SATEZA a.s., IČO 25350129, 8. května 2948/41a, 787 01 Šumperk
6. CETIN a.s., IČO 04084063, Českomoravská 2510/19, Libeň, 190 00 Praha 9
7. T-Mobile Czech Republic a.s., IČO 64949681, Tomíčkova 2144/1, Chodov, 148 00 Praha 4
8. Vodafone Czech Republic a.s., IČO 25788001, Náměstí Junkových 2808/2, 155 00 Praha 5
9. Vodohospodářská zařízení Šumperk, a.s., IČO 47674954, Jílová 2769/6, 787 01 Šumperk  
- Šumperská provozní vodohospodářská společnost, a.s., IČO 47674911, Jílová 2769/6, 787 01 Šumperk




## Dotčené orgány a ostatní

1. Městský úřad Šumperk, odbor RUI, orgán územního plánování, Jesenická 621/31, 787 01 Šumperk
2. Městský úřad Šumperk, odbor ŽPR, Jesenická 621/31, 787 01 Šumperk
3. Městský úřad Šumperk, odbor DOP, Jesenická 621/31, 787 01 Šumperk
4. Krajská hygienická stanice OK, ÚP Šumperk, Nemocniční 1852/53, 787 01 Šumperk
5. Policie ČR, Krajské ředitelství policie OK, dopravní inspektorát, Havlíčkova 2913/8, 787 90 Šumperk
6. Ministerstvo obrany, Sekce majetková, odbor ochrany územních zájmů a státního odborného dozoru, oddělení ochrany územních zájmů, pracoviště OÚZ Brno, Svatoplukova 2687/84, 662 10 Brno
7. Městský úřad Šumperk, odbor MJP, nám. Míru 364/1, 787 01 Šumperk
8. Povodí Moravy, s.p., Dřevařská 932/11, 602 00 Brno
9. Český rybářský svaz, Územní svaz pro Severní Moravu a Slezsko, Jahnova 14, 709 00 Ostrava 9
10. Ing. Jan Cidlík, NIPI – bezbariérové prostředí, o.p.s., Blahoslavova 1291/ 2, 787 01 Šumperk



KOORDINAČNÍ SITUAČNÍ VÝKRES 1:100

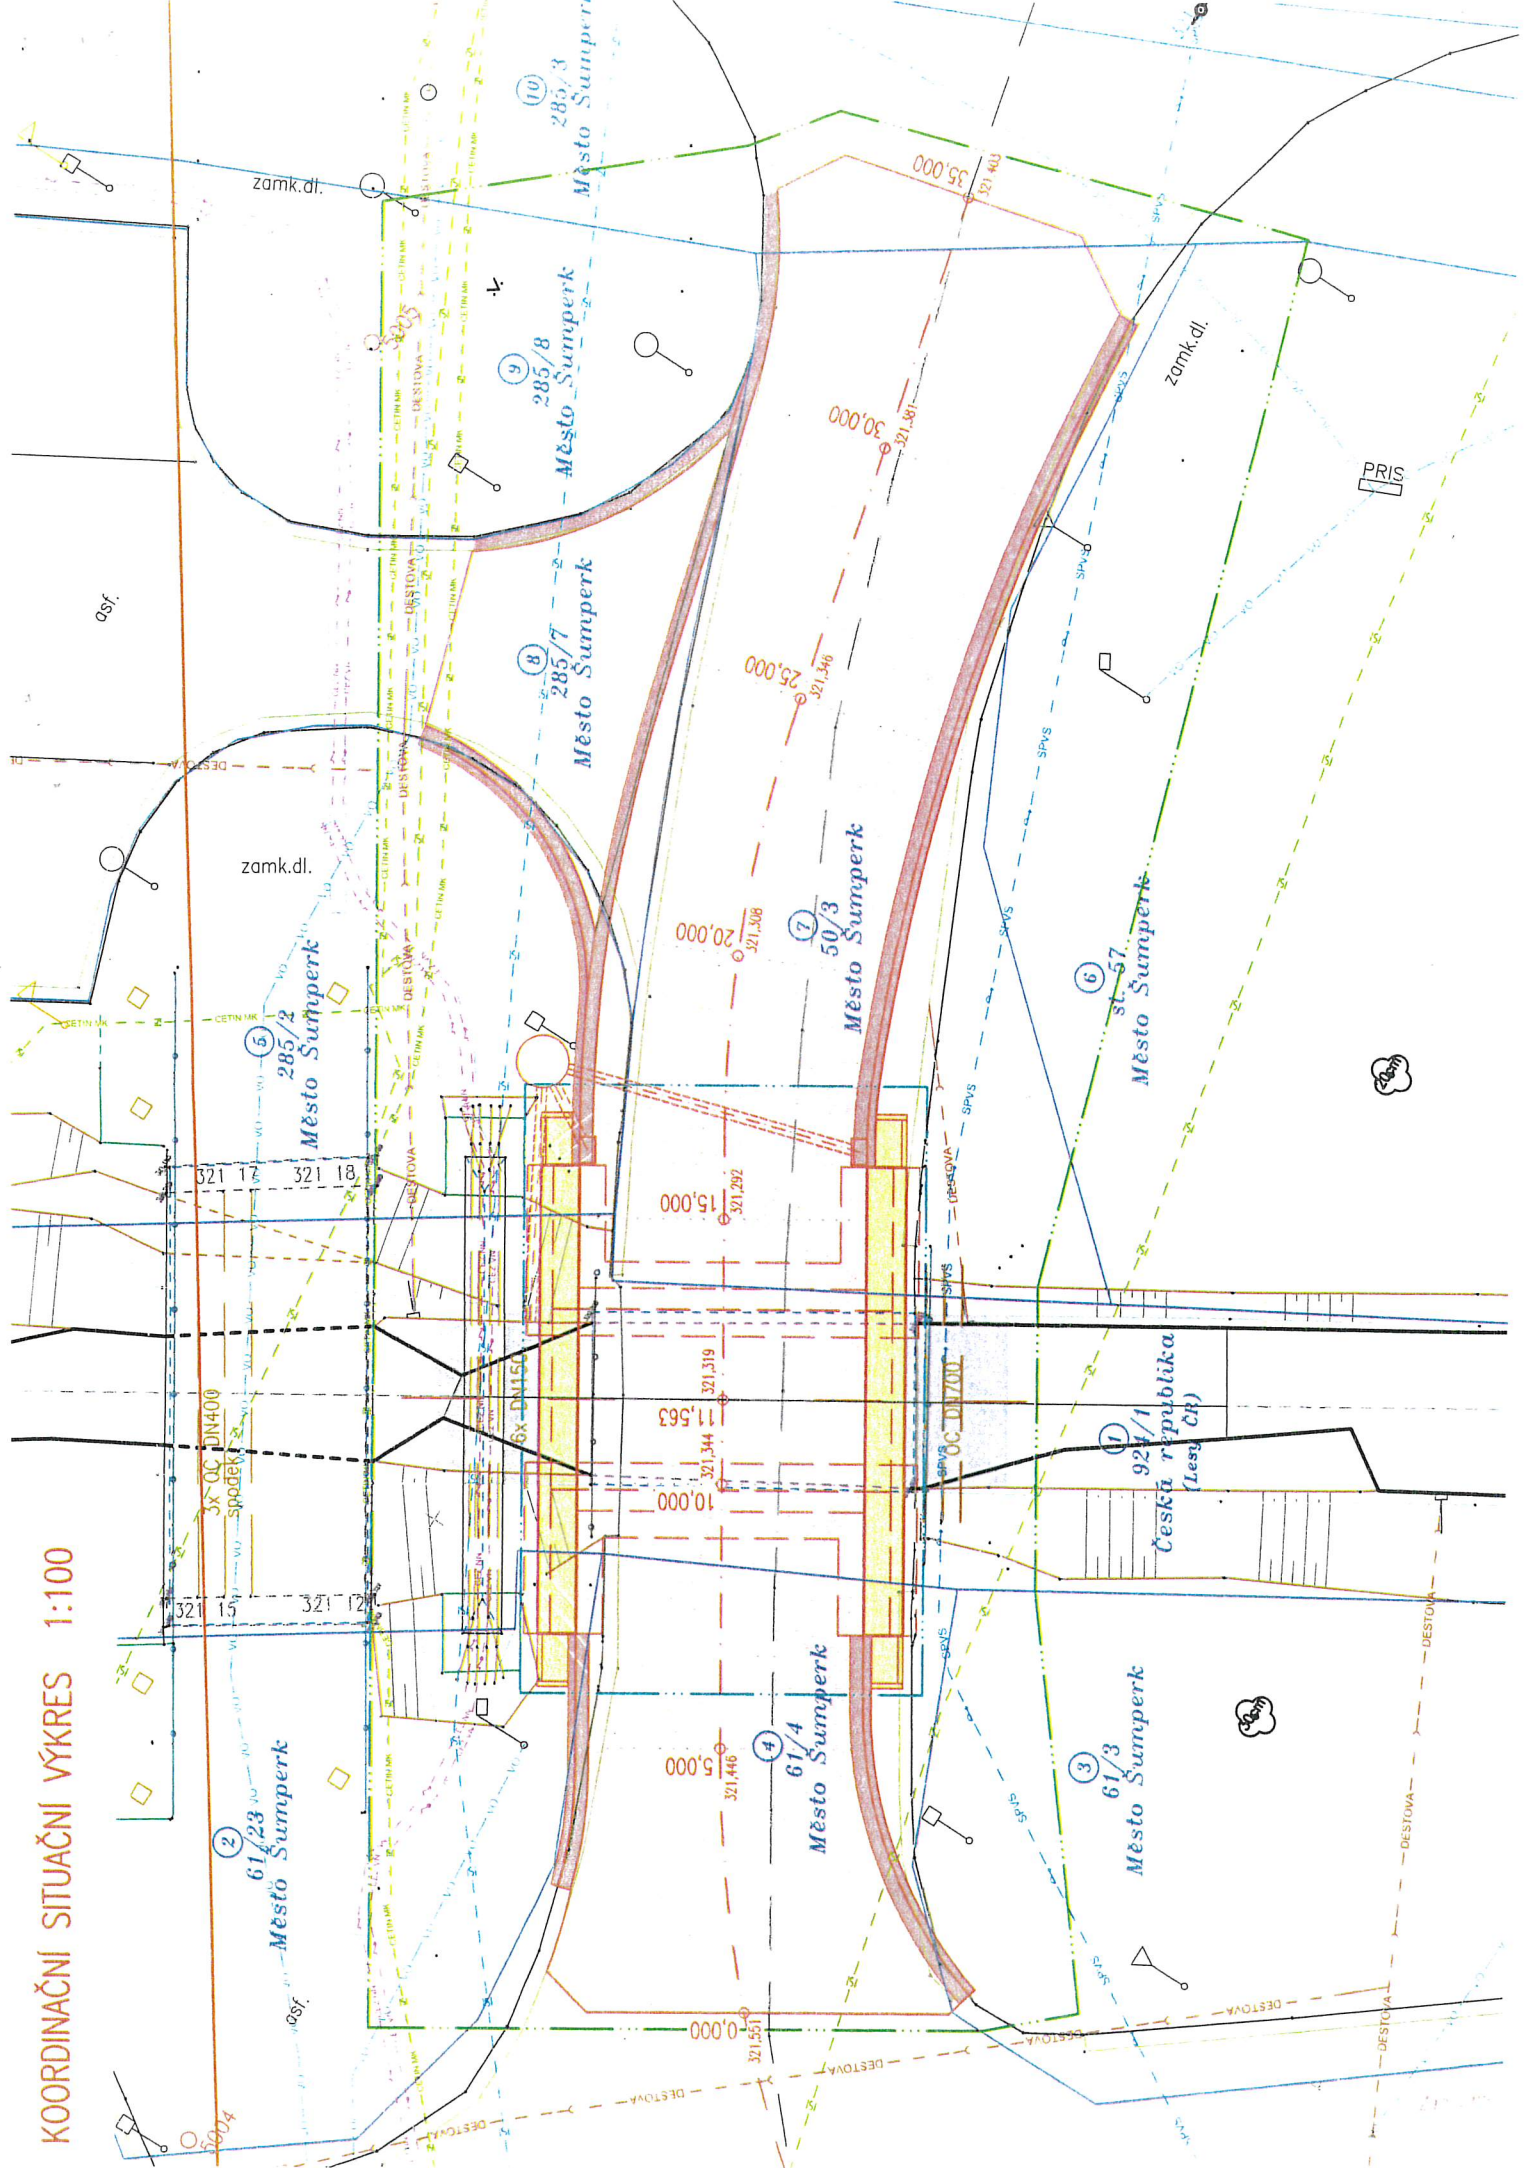

# LEGENDA:

- STAVAJÍCÍ ZAMĚŘENÝ STAV
- NOVÝ STAV
- HRANICE PARCEL KATASTRU NEMOVITOSTÍ (KN)
- SLUČKOVANÉ ČÁRY
- TRVALÝ ZABŮR
- DOČASNÝ ZABŮR = OBVOD STAVENÍSTĚ
- PAZENÍ
- PLANOVANÝ PRŮBĚH SĐELOVACHO OPTICKÉHO KABELU – T-MOBILE CZECH REPUBLIC a.s.
- POULZEZNÍ VODENÍ VNĚ ČEZ – ČEZ Distribuce a.s.
- POULZEZNÍ VLADNĚNÍ VNĚ ČEZ – ČEZ Distribuce a.s.
- SĐELOVACÍ METALICKÝ KABEL – CETIN a.s.
- SĐELOVACÍ METALICKÝ KABEL – VODAFONE CZECH REPUBLIC a.s.
- PLYNOVOD NTL – GasNet, s.r.o.
- VERŤEJNÉ OSVĚTLENÍ – Město Šumperk
- KANALIZACE DEŠŤOVÁ – Město Šumperk
- KANALIZACE SPLAŠKOVÁ – Město Šumperk
- TEPLOVOD – SATEZA, a.s.
- JEDNOTNÁ KANALIZACE – ŠYPS, a.s.
- KANALIZACE SPLAŠKOVÁ – ŠYPS, a.s.
- VODOVOD – ŠYPS, a.s.
- VOZOVKA NA MOSTĚ
- VOZOVKA – POUŽÍ OBRUSNÁ VRSTVA
- OBŘUBNÍK/PŘÍDLAŽBA
- ZMČNÁ VOZOVKA
- ŘÍMSY NA MOSTĚ
- VODNÍ TOK – KAMENNÁ DLÁŽBA

SO 181  
SO 201


PRĚCHODNÉ DOPRAVNÍ ZNAČENÍ  
MOST

# POZNÁMKA:

VEŠKERÉ SÍŤE JSOU ZAKRESLENY ORIENTAČNĚ DLE VYJÁDRĚNÍ SPRÁVCŮ.  
PŘED ZAHÁJENÍM VÝKOPOVÝCH PRACÍ VEŠKERÉ SÍŤE NUTNO VYTYČIT!

# C.3

Souřadnicový systém: S - JTSK  
Výškový systém: Bpv

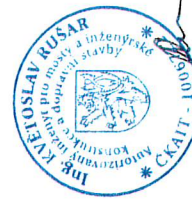

# DUSP

<p><b>RUSAR mosty</b> s.r.o.</p> <p>Majdalenky 19, 638 00 Břno Tel.: fax: 545 222 037 E-mail: info@rusar.cz</p>		Datum: 05 / 2021 Formát: 4 x A4 Měřítko: 1:100 Účel: DUSP Číslo zakáz.: 02 - 2022 Archivní číslo: 02 - 2022
Hlavní inženýr projektu:	Ing. Jaromír RUŠAR	Ing. Kvetoslav Rusar Milošlav ŠVESTKA Ing. Radoslav HOLÝ
Zodpovědný projektant:	Ing. Kvetoslav RUŠAR	
Vypracoval:	Milošlav ŠVESTKA	
Kontroloval:	Ing. Radoslav HOLÝ	
Kraj:	Olomoucký	
Zadavatel:	Město Šumperk	
Název akce:	<b>Most M1 Sluneční, Šumperk</b>	
Název přílohy:	Číslo soupravy: <b>1</b>	Číslo přílohy: <b>C.3</b>

# KOORDINAČNÍ SITUAČNÍ VÝKRES