



OZNAČENÍ:	POPS:	TL. KONSTRUKCE:	
STÁVAJÍCÍ KONSTRUKCE			
SDK PRŮKA DVOUTĚ OPLÁŠENÁ tl. 150 mm	T4R-OK100 OBODUSTRANĚ 24R8/PB1 12,5 - DLE SPECIFIKACE POŽARNÍ ODOLNOST - E30 Rw 50dB VČETNĚ ÚPRAVY POVRCHU Q3 A MALBY	150mm	
SKLENĚNÁ DĚLICÍ PRŮKA VE FASÁDNÍM RAMENOVÉM SYSTÉMU	RAMENÁ AL TEPELNĚIZOLAČNÍ KONSTRUKCE SPODNÍ BŘEVNO - OSAZENÉ NA KOI PODLAHY VRCHNÍ BŘEVNO - OSAZENÉ NA KOI STROPU/ POD POHLEDEM ZAKLENÍ - DLE SPECIFIKACE POVRCHOVÁ ÚPRAVA RAMU - DLE SPECIFIKACE	70mm	

- ⊕ [E-XXX] VÝŠKA ČISTÉ PODLAHY NOVE KONSTRUKCE
⊕ [E-XXX] VÝŠKA HRUBÉ PODLAHY NOVE KONSTRUKCE
⊕ [E-XXX] VÝŠKA ČISTÉ PODLAHY STÁVAJÍCÍ KONSTRUKCE
⊕ [E-XXX] VÝŠKA HRUBÉ PODLAHY STÁVAJÍCÍ KONSTRUKCE

- (110) OZNAČENÍ KONSTRUKCE
[1401] OZNAČENÍ POVRCHOVÝCH ÚPRAV

- 1100 SDK A ŽELEZNÉ PRŮKY
S POVRCHOVÉ ÚPRAVY STĚN
P SKLADBY PODLAH
PH POVRCHOVÉ ÚPRAVY STROPOV

- PH
HYDRANT

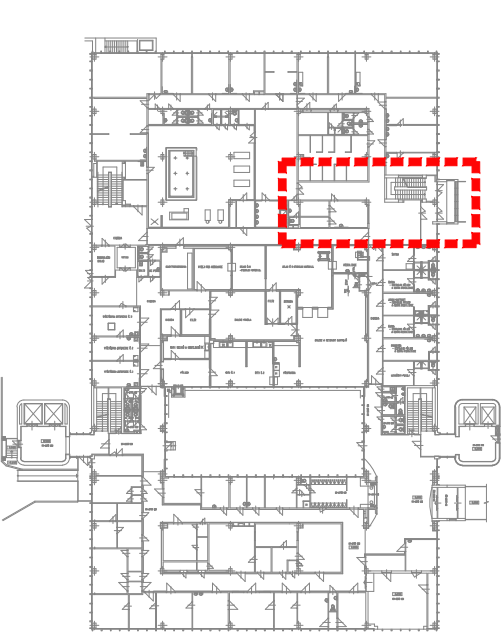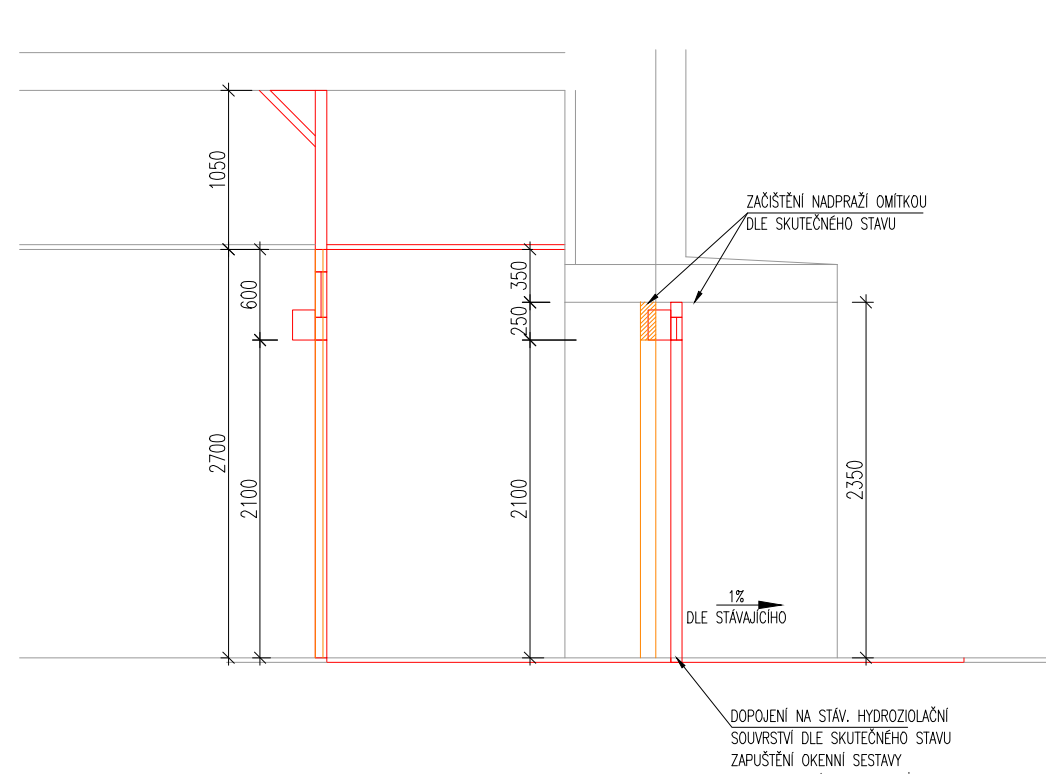


OZNAČENÍ:	POPS:	
PH01	OMITANÝ+MALBA	
PH02	MONTOVANÝ STÁVAJÍCÍ LAMELY FEAL	
PH03	MINERÁLNÍ KAZETOVÝ V RASTRU 600x600mm S ÚPRAVAMI HRANAMI PRO TŘÍDU ČISTOTY ISO 5 / ISO 4	

- DETAILNÍ ČLENĚNÍ, PARAMETRY VIZ SKLADBY A TL. MÍSTNOSTI
- REVIZNÍ DVĚŘA SYSTÉMOVÁ AL KONSTRUKCE A VÝPLNÍ SDK DESKOU DLE NAVAZUJÍCÍHO PODHLÉDU,
OTVORNA NA ÚS. ZÁMKY S MOŽNOSTÍ VYJMUTÍ DVĚŘE,
- PŘI DEMONTÁŽI A MONTÁŽI POČÍTAT S cca 10% NÁHRADOU STÁVAJÍCÍCH DESEK A PROFILŮ

- SVÍTIDLO DO RASTRU 600x600mm
STÁVAJÍCÍ
NOUZOVÉ SVÍTIDLO

OZNAČENÍ:	POPS:
P01	HETEROGENNÍ VINYLÓVA VE ČTVERCÍCH 600x600 DLE STÁVAJÍCÍ
P02	MRAMOROVÁ DLAŽBA V DESKÁCH tl.20mm DLE STAV. FORMÁTU, R10
P03	EXTERIÉROVÁ ČISTICI ROHOŽ tl.27mm VČETNĚ OSAZOVAČÍHO RÁMU
P04	INTERIÉROVÁ ČISTICI ROHOŽ KARTÁČOVÁ tl.27mm VČ. OSAZOVAČÍHO RÁMU
P05	ŽULOVÁ DLAŽBA V DESKÁCH tl.20mm DLE STAV. FORMÁTU, R10

- PŘECHODY POVRCHŮ POD DVĚŘNÍM KŘÍDELEM

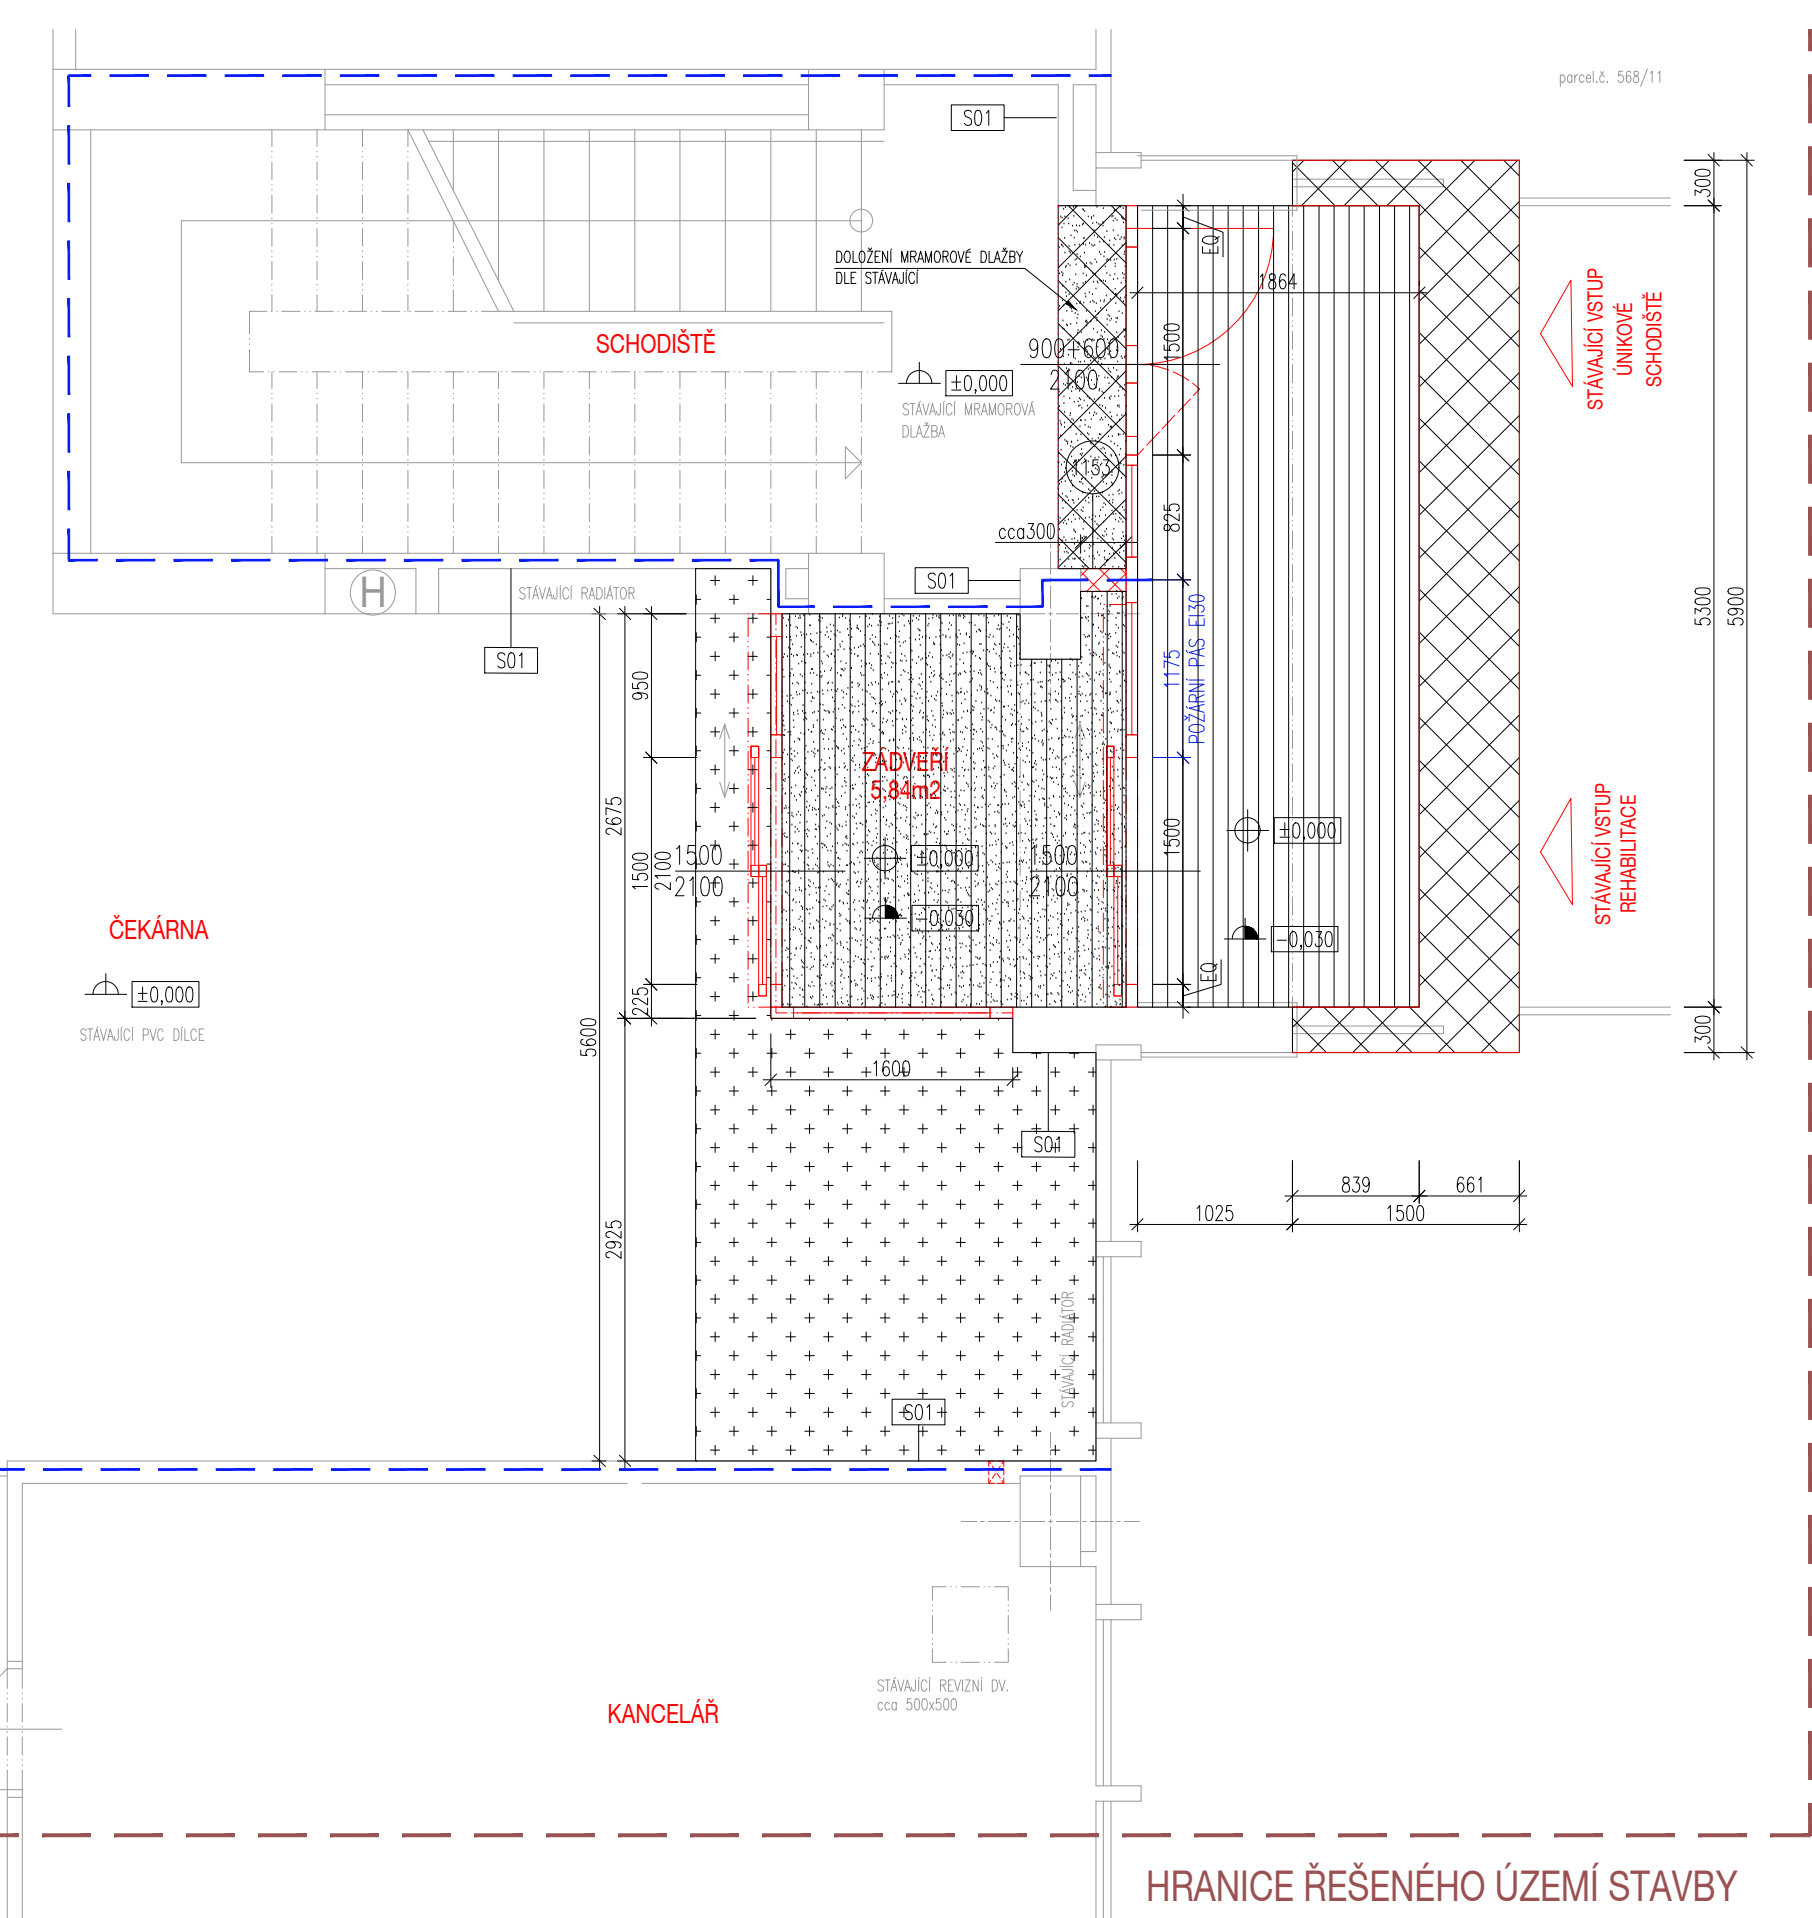

- NEPŘEDNOSTI A NEJISTOTY VÝKLADU OCHRANNÝCH PODLAH NEBO ZÁMĚRNÝCH KONZULTOVAT S PROJEKTANTEM
- PŘI PRÁCE VÝKLADU KONZULTOVAT S OCHRANNÝM STAVB. ZMĚNY KONZULTOVAT S PROJEKTANTEM
- PRO TECHNOLOGIE PROVAŽNÍ STAVBY DOPOUŽÍVAT PLATNÉ ČSL, ZÁKONY, OTP A ZÁKADY BEZPEČNOSTI PRÁCE
- ÚPRAVY A VÝKLADY NEPOUŽÍVAT PŘESNĚ SPECIFIKACE JE NEJNĚJŠÍ DOPOUŽÍVAT PROJEKTANTEM
- MATERIÁL A POVRCHOVÉ ÚPRAVY PROVAŽNÍ DLE ÚSPRKY LOGOHLASOVANÉHO PROJEKTANTEM
- PŘI ROZPOČETI V PROJEKTU DOKUMENTACE PLATÍ NEJEDNÁK ZÁKAZNÍK A PLÁNOSTI TOTO POHLED
- VÝKRESOVÁ DOKUMENTACE 2. TECHNICKÁ ÚPRAVA 3. ČISTITELNÍ PRÁCE 4. TABULKA 4. VÝKLAD VÝNĚR
- NEOPRAVNĚNÉ VÝKLADY DOKUMENTACE KE KOMERČNÍM ÚČELM BEZ SOHLASU AUTORA JE TRESTNĚ

PROJEKT:
**PAVILON C - Obnova hlavního vstupu
oddělení rehabilitace a služebního vstupu
oddělení operačních sálů**
Nemocnice Šumpperk a.s., k.ú. Šumperk, parcel.č. 5529, 568/11

OBJEDAVATEL:
Nemocnice Šumperk a.s.

GENERÁLNÍ PROJEKTANT:
LACHMAN LACHMAN STYL s.r.o.
FUGNERHOVO NÁMĚSTÍ 1808/3
120 00 PRAHA 2

ARCHITEKT:
4 DS 4 DS spol. s r.o. PRAHA 4 DS spol. s r.o. Č. BUDĚJOVICE
NAD MOTOLEKOU NEM. 18 ŽIDKOVKA 12
PRAHA 6, +420 602 558 845 Č. BUDĚJOVICE, +420 387 718 307

ZOUP. PROJEKTANT:
Mgr. A. MILAN HAKL

PROJEKTANT:
Ing.arch. Mgr. PROSTILAV ŽDANSKÝ

STUPĚNÍ PD:
DOKUMENTACE PRO STAVEBNÍ POVOLENÍ
A PRO PROVÁDĚNÍ STAVBY

ČÁST DOKUMENTACE:
ARCHITEKTONICKO-STAVEBNÍ ŘEŠENÍ

NÁZEV VÝKRESU:
NÁVRH ŘEŠENÍ 1.NP

Č. VÝKRESU: MĚŘITÍ: DATUM: DATA VPC: PÁNE:
D.1.1.2.2 1:50 ČERVEN 2023 370_sum