



POHLED NOVÝ STAV

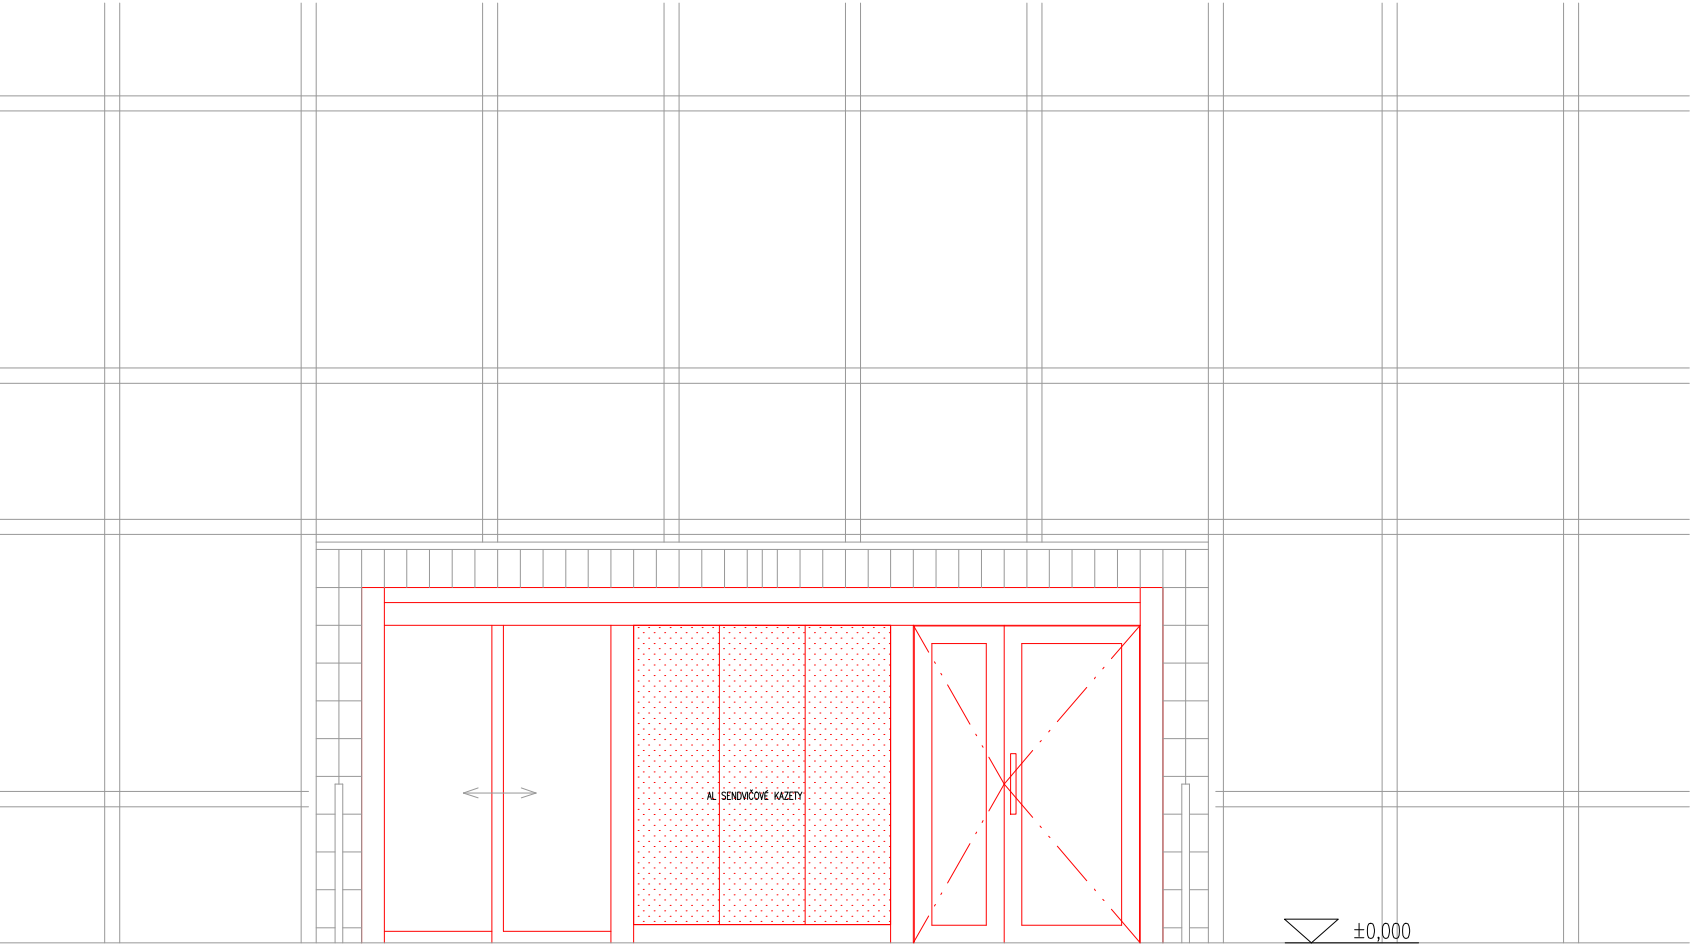

POHLED SOUČASNÝ STAV

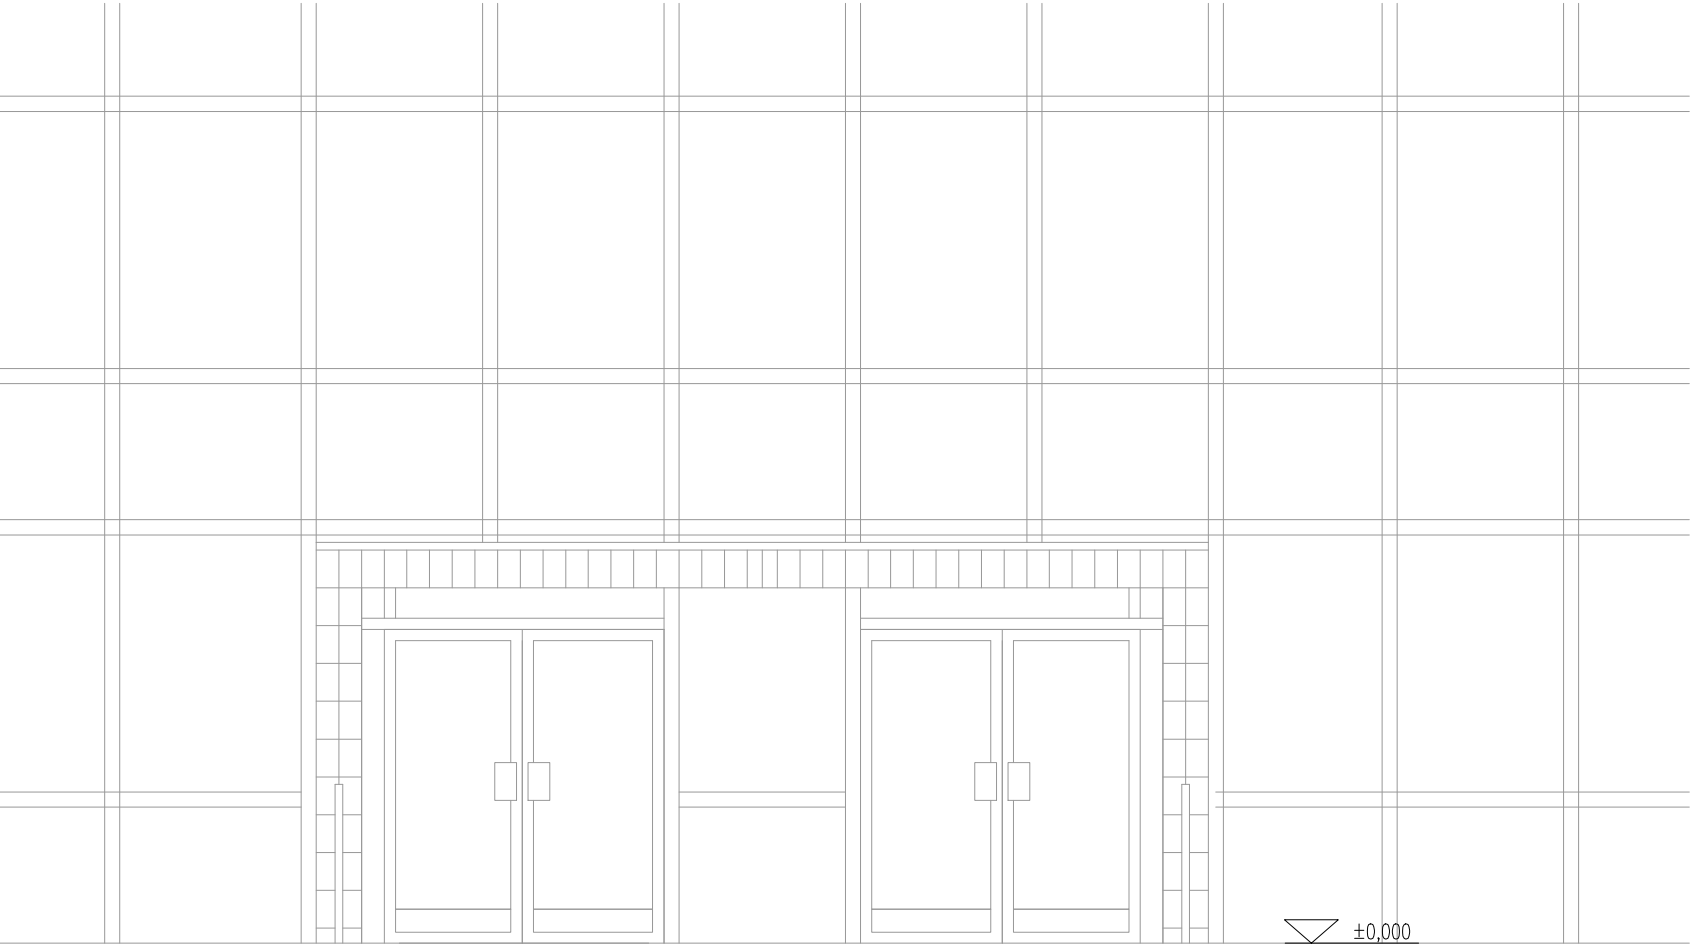

<div>- NEPŘESNOSTI A NEJASNOSTI VZNIKLÉ CHYBNÝMI PODKLADY NEBO ZAMĚŘENÍM KONZULTOVAT S PROJEKTANTEM</div> <div>- V PROJEKTU UVEDENÉ ROZMĚRY KONTROLOVAT A DOMĚŘIT NA STAVBĚ, ZMĚNY KONZULTOVAT S PROJEKTANTEM</div> <div>- PRO TECHNOLOGIE PROVÁDĚNÍ STAVBY DODRŽOVAT PLATNÉ ČSN, ZÁKONY, OTP A ZÁSADY BEZPEČNOSTI PRÁCE</div> <div>- U PRVKŮ A VÝROBKŮ NEPODLEHAJÍCÍCH PŘESNÉ SPECIFIKACI JE NUTNÉ JEJICH ODSOUHLASENÍ PROJEKTANTEM</div> <div>- MATERIÁLY A POVRCHOVÉ ÚPRAVY PROVÁDĚT DLE VZORKU ODSOUHLASENÉHO PROJEKTANTEM</div> <div>- PŘI ROZPORECH V PROJEKTOVÉ DOKUMENTACI PLATÍ Z HLEDISKA ZÁVAZNOSTI A PLATNOSTI TOTO POŘADÍ: 1. VÝKRESOVÁ DOKUMENTACE, 2. TECHNICKÁ ZPRÁVA, 3. OSTATNÍ PŘÍLOHY A TABULKY, 4. VÝKAZ VÝMĚR</div> <div>- NEOPRÁVNĚNÉ VYUŽITÍ DOKUMENTACE KE KOMERČNÍM ÚČELŮM BEZ SOUHLASU AUTORŮ JE TRESTNÉ</div>				
PROJEKT:		<div>PAVILON C - Obnova hlavního vstupu</div> <div>oddělení rehabilitace a služebního vstupu</div> <div>oddělení operačních sálů</div> <div>Nemocnice Šumperk a.s., k.ú. Šumperk, parcel.č. 5529, 568/11</div>		
OBJEDNATEL:		Nemocnice Šumperk a.s.		
GENERÁLNÍ PROJEKTANT:		<div><div><div></div><div>LACHMAN</div></div><div>LACHMAN STYL s.r.o. FÜGNEROVO NÁMĚSTÍ 1808/3 120 00 PRAHA 2</div></div>		
ARCHITEKTI:		<div><div><div>4 DS</div><div>4 DS spol. s r. o. PRAHA NAD MOTOLSKOU NEM. 16 PRAHA 6, +420 602 658 845</div></div><div>4 DS spol. s r. o. Č. BUDĚJOVICE ŽIŽKOVA 12 Č. BUDĚJOVICE, +420 387 718 307</div></div>		
ZODP. PROJEKTANT:		Mgr.A. MILAN HAKL		
PROJEKTANT:		Ing.arch. MgA. ROSTISLAV ŽDÁNSKÝ		
STUPEŇ PD:		<div>DOKUMENTACE PRO STAVEBNÍ POVOLENÍ</div> <div>A PRO PROVÁDĚNÍ STAVBY</div>		
ČÁST DOKUMENTACE:		ARCHITEKTONICKO-STAVEBNÍ ŘEŠENÍ		
NÁZEV VÝKRESU:		POHLED CELKOVÝ		
Č. VÝKRESU:	MĚŘÍTKO:	DATUM:	DATA V PC:	PARÉ:
D.1.1.2.3	1:50	ČERVEN 2023	370_sum	