



Oprava propustku u domu č.p. 81,
ul. Bohdíkuvská, Šumperk

PŘECHODNÉ DOPRAVNÍ ZNAČENÍ

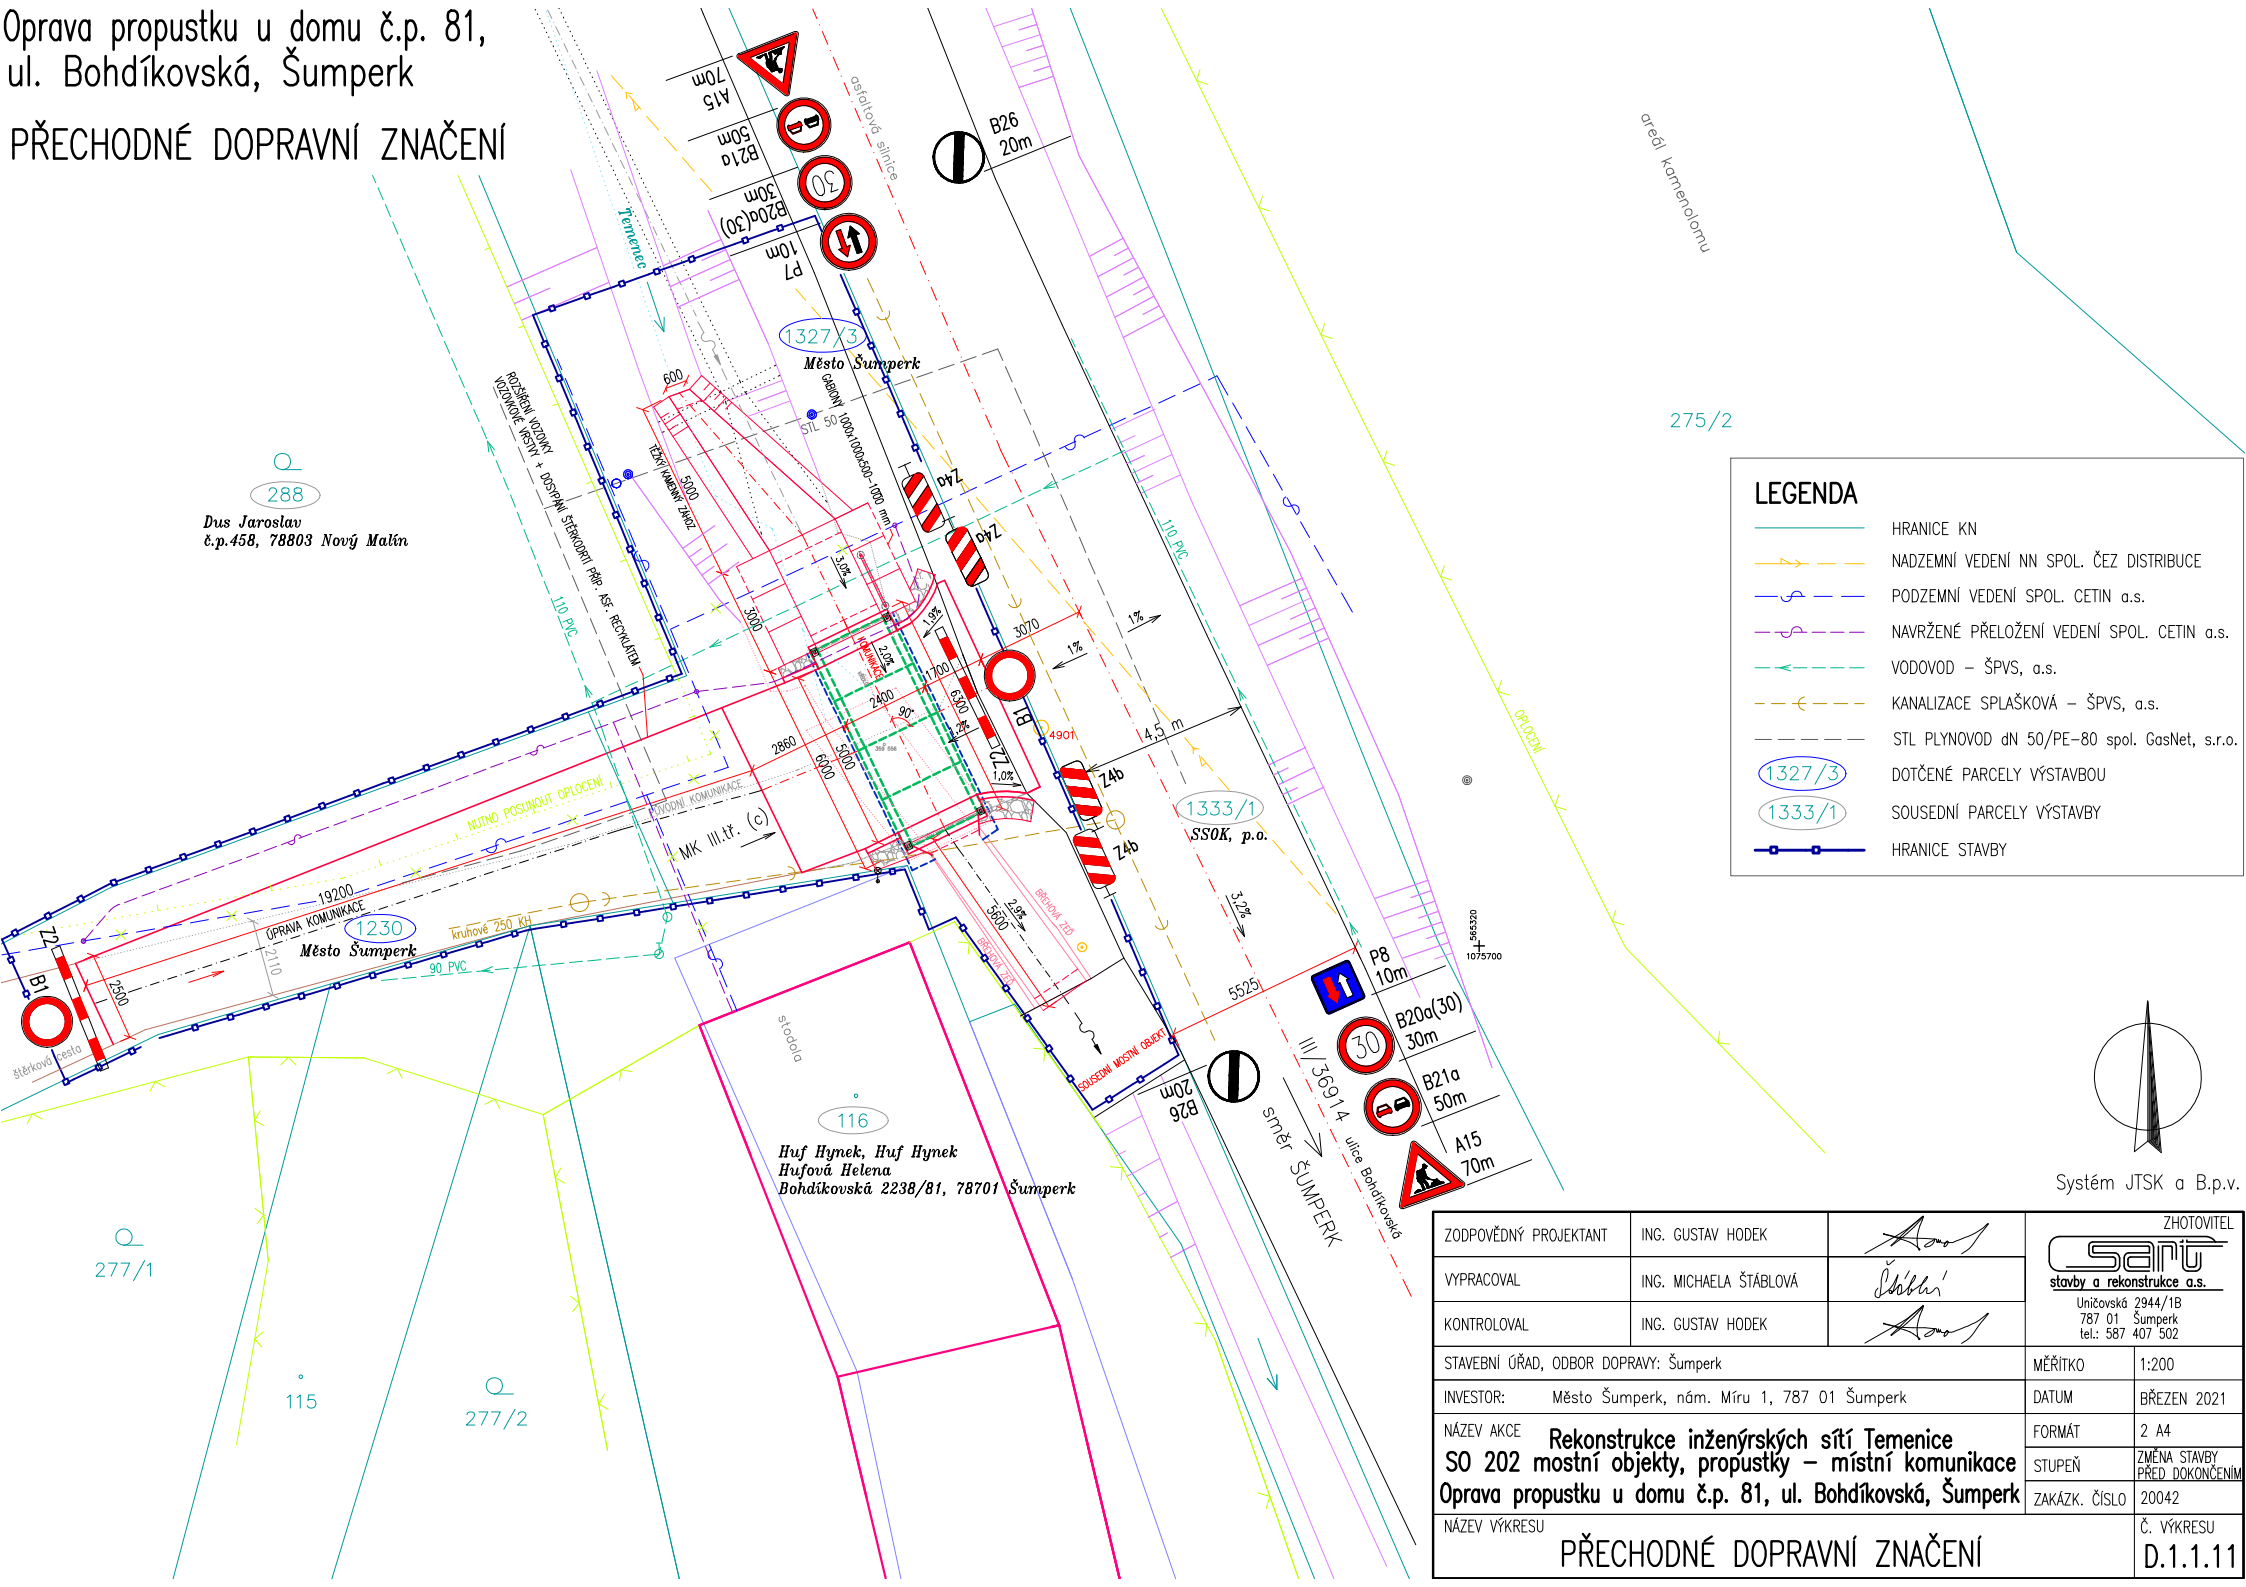

LEGENDA

- HRANICE KN
- NADZEMNÍ VEDENÍ NN SPOL. ČEZ DISTRIBUCE
- PODZEMNÍ VEDENÍ SPOL. CETIN a.s.
- NAVŘZENÉ PŘELOŽENÍ VEDENÍ SPOL. CETIN a.s.
- VODOVOD – ŠPVS, a.s.
- KANALIZACE SPLAŠKOVÁ – ŠPVS, a.s.
- STL PLYNOVOD dN 50/PE-80 spol. GasNet, s.r.o.
- 1327/3 DOTČENÉ PARCELY VÝSTAVBOU
- 1333/1 SOUSEDNÍ PARCELY VÝSTAVBY
- HRANICE STAVBY

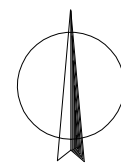

Systém JTSK a B.p.v.

ZODPOVĚDNÝ PROJEKTANT	ING. GUSTAV HODEK		ZHOTOVITEL
VYPRACOVAL	ING. MICHAELA ŠTÁBLOVÁ		Sanit stavby a rekonstrukce a.s.
KONTOLOVAL	ING. GUSTAV HODEK		Uničovská 2944/1B 787 01 Šumperk tel.: 587 407 502
STAVEBNÍ ÚŘAD, ODBOR DOPRAVY: Šumperk			MĚŘITKO 1:200
INVESTOR: Město Šumperk, nám. Míru 1, 787 01 Šumperk			DATUM BŘEZEN 2021
NÁZEV AKCE Rekonstrukce inženýrských sítí Temenice SO 202 mostní objekty, propustky – místní komunikace			FORMÁT 2 A4
Oprava propustku u domu č.p. 81, ul. Bohdíkuvská, Šumperk			STUPEŇ ZMĚNA STAVBY PŘED DOKONČENÍM
NÁZEV VÝKRESU			ZAKÁZK. ČÍSLO 20042
PŘECHODNÉ DOPRAVNÍ ZNAČENÍ			Č. VÝKRESU D.1.1.11