



Oprava propustku u domu č.p. 81,  
ul. Bohdíkovská, Šumperk



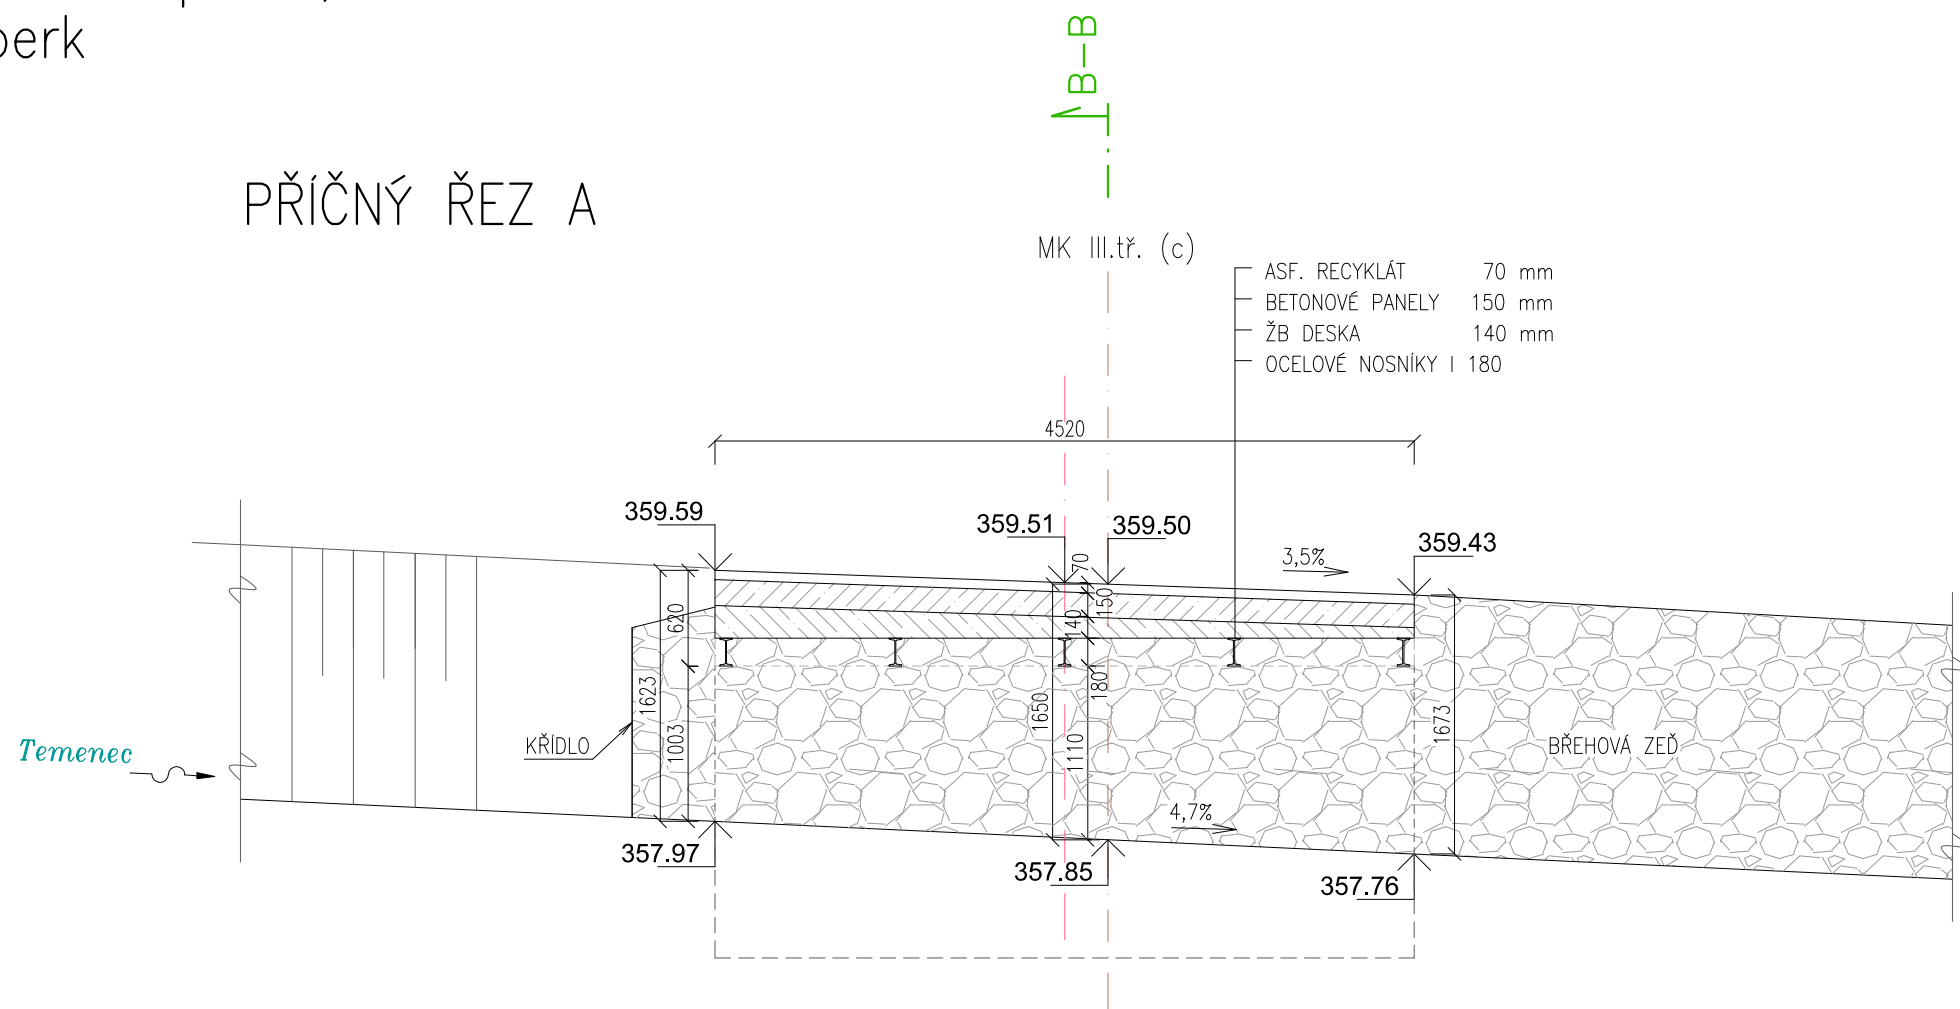

STÁVAJÍCÍ STAV

PŘÍČNÝ ŘEZ A

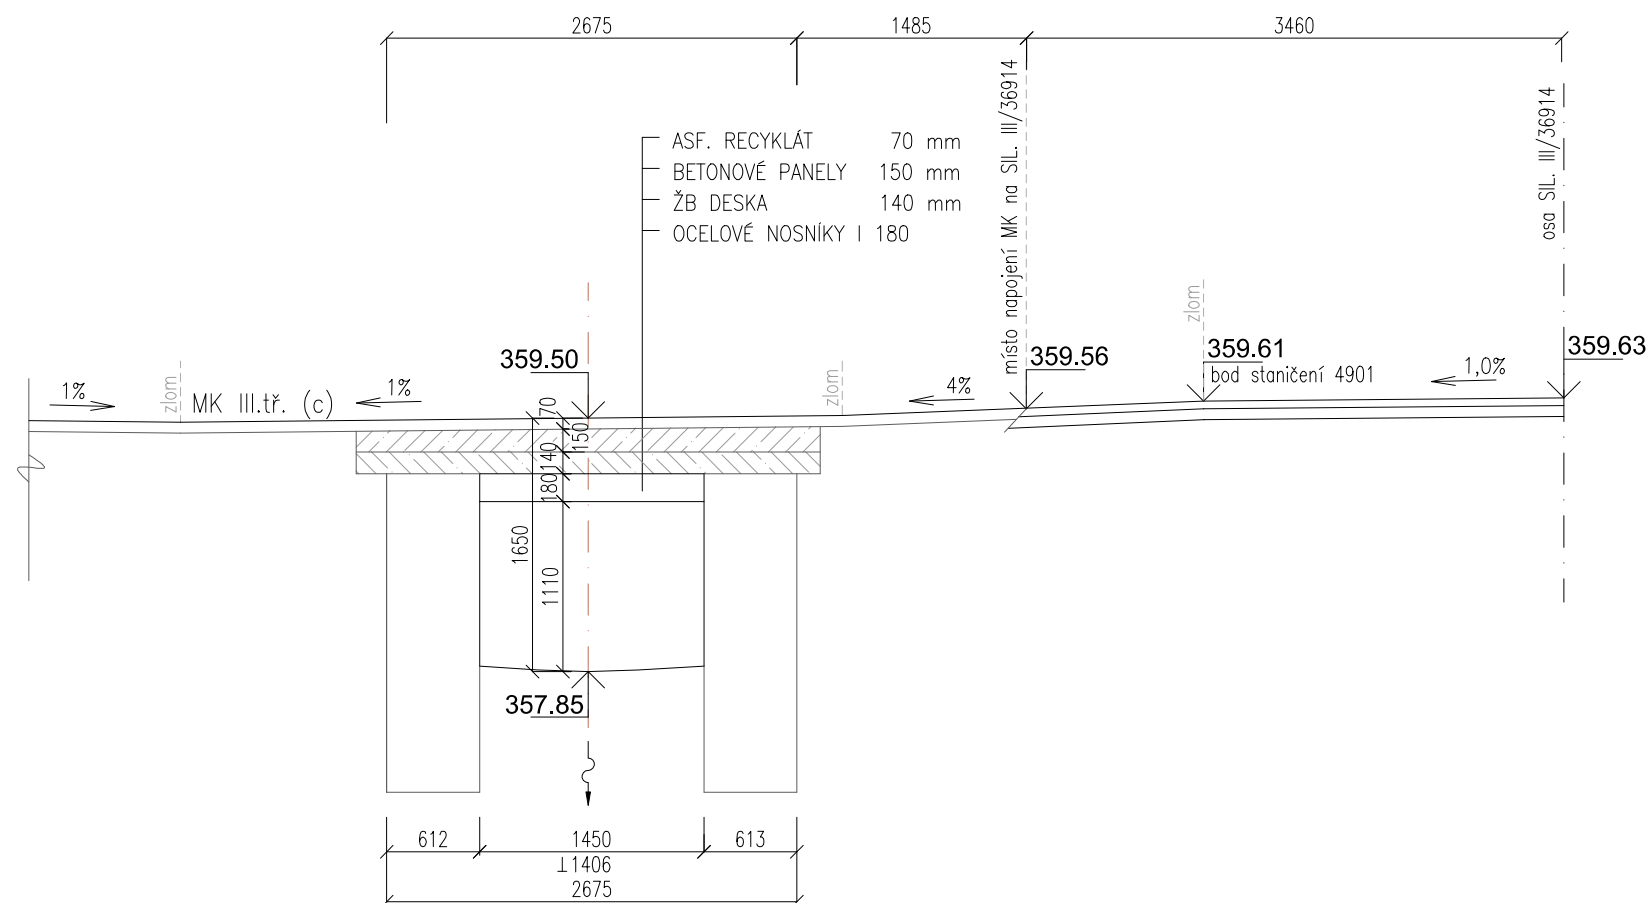

PODÉLNÝ ŘEZ B



ZODPOVĚDNÝ PROJEKTANT	ING. GUSTAV HODEK		<div> stavby a rekonstrukce a.s.</div> <div>Uničovská 2944/1B 787 01 Šumperk tel.: 587 407 502</div>	
VYPRACOVAL	ING. MICHAELA ŠTÁBLOVÁ			
KONTROLOVAL	ING. GUSTAV HODEK			
STAVEBNÍ ÚŘAD, ODBOR DOPRAVY: Šumperk			MĚŘÍTKO	1:50
INVESTOR: Město Šumperk, nám. Míru 1, 787 01 Šumperk			DATUM	BŘEZEN 2021
NÁZEV AKCE Rekonstrukce inženýrských sítí Temenice SO 202 mostní objekty, propustky – místní komunikace Oprava propustku u domu č.p. 81, ul. Bohdíkovská, Šumperk			FORMÁT	2 A4
			STUPEŇ	ZMĚNA STAVBY PŘED DOKONČENÍM
			ZAKÁZK. ČÍSLO	20042
NÁZEV VÝKRESU STÁVAJÍCÍ STAV – PŘÍČNÝ ŘEZ A, PODÉLNÝ ŘEZ B				Č. VÝKRESU D.1.1.3