


R-SLP
ROZVADĚČ POLYESTEROVÝ UV ODOLNÝ 750x750x420mm, IP54, IK10,
DVEŘE PLNÉ, OTEVŘENÉ DNO, ZAMEK FAB
PŘÍPRAVA PRO DIN LIŠTY + 3x DIN TS35
SOKL POLYESTEROVÝ UV ODOLNÝ 750x420x500mm UKOTVENÝ NA BETONOVÝ ZÁKLAD
BARVA ŠEDA

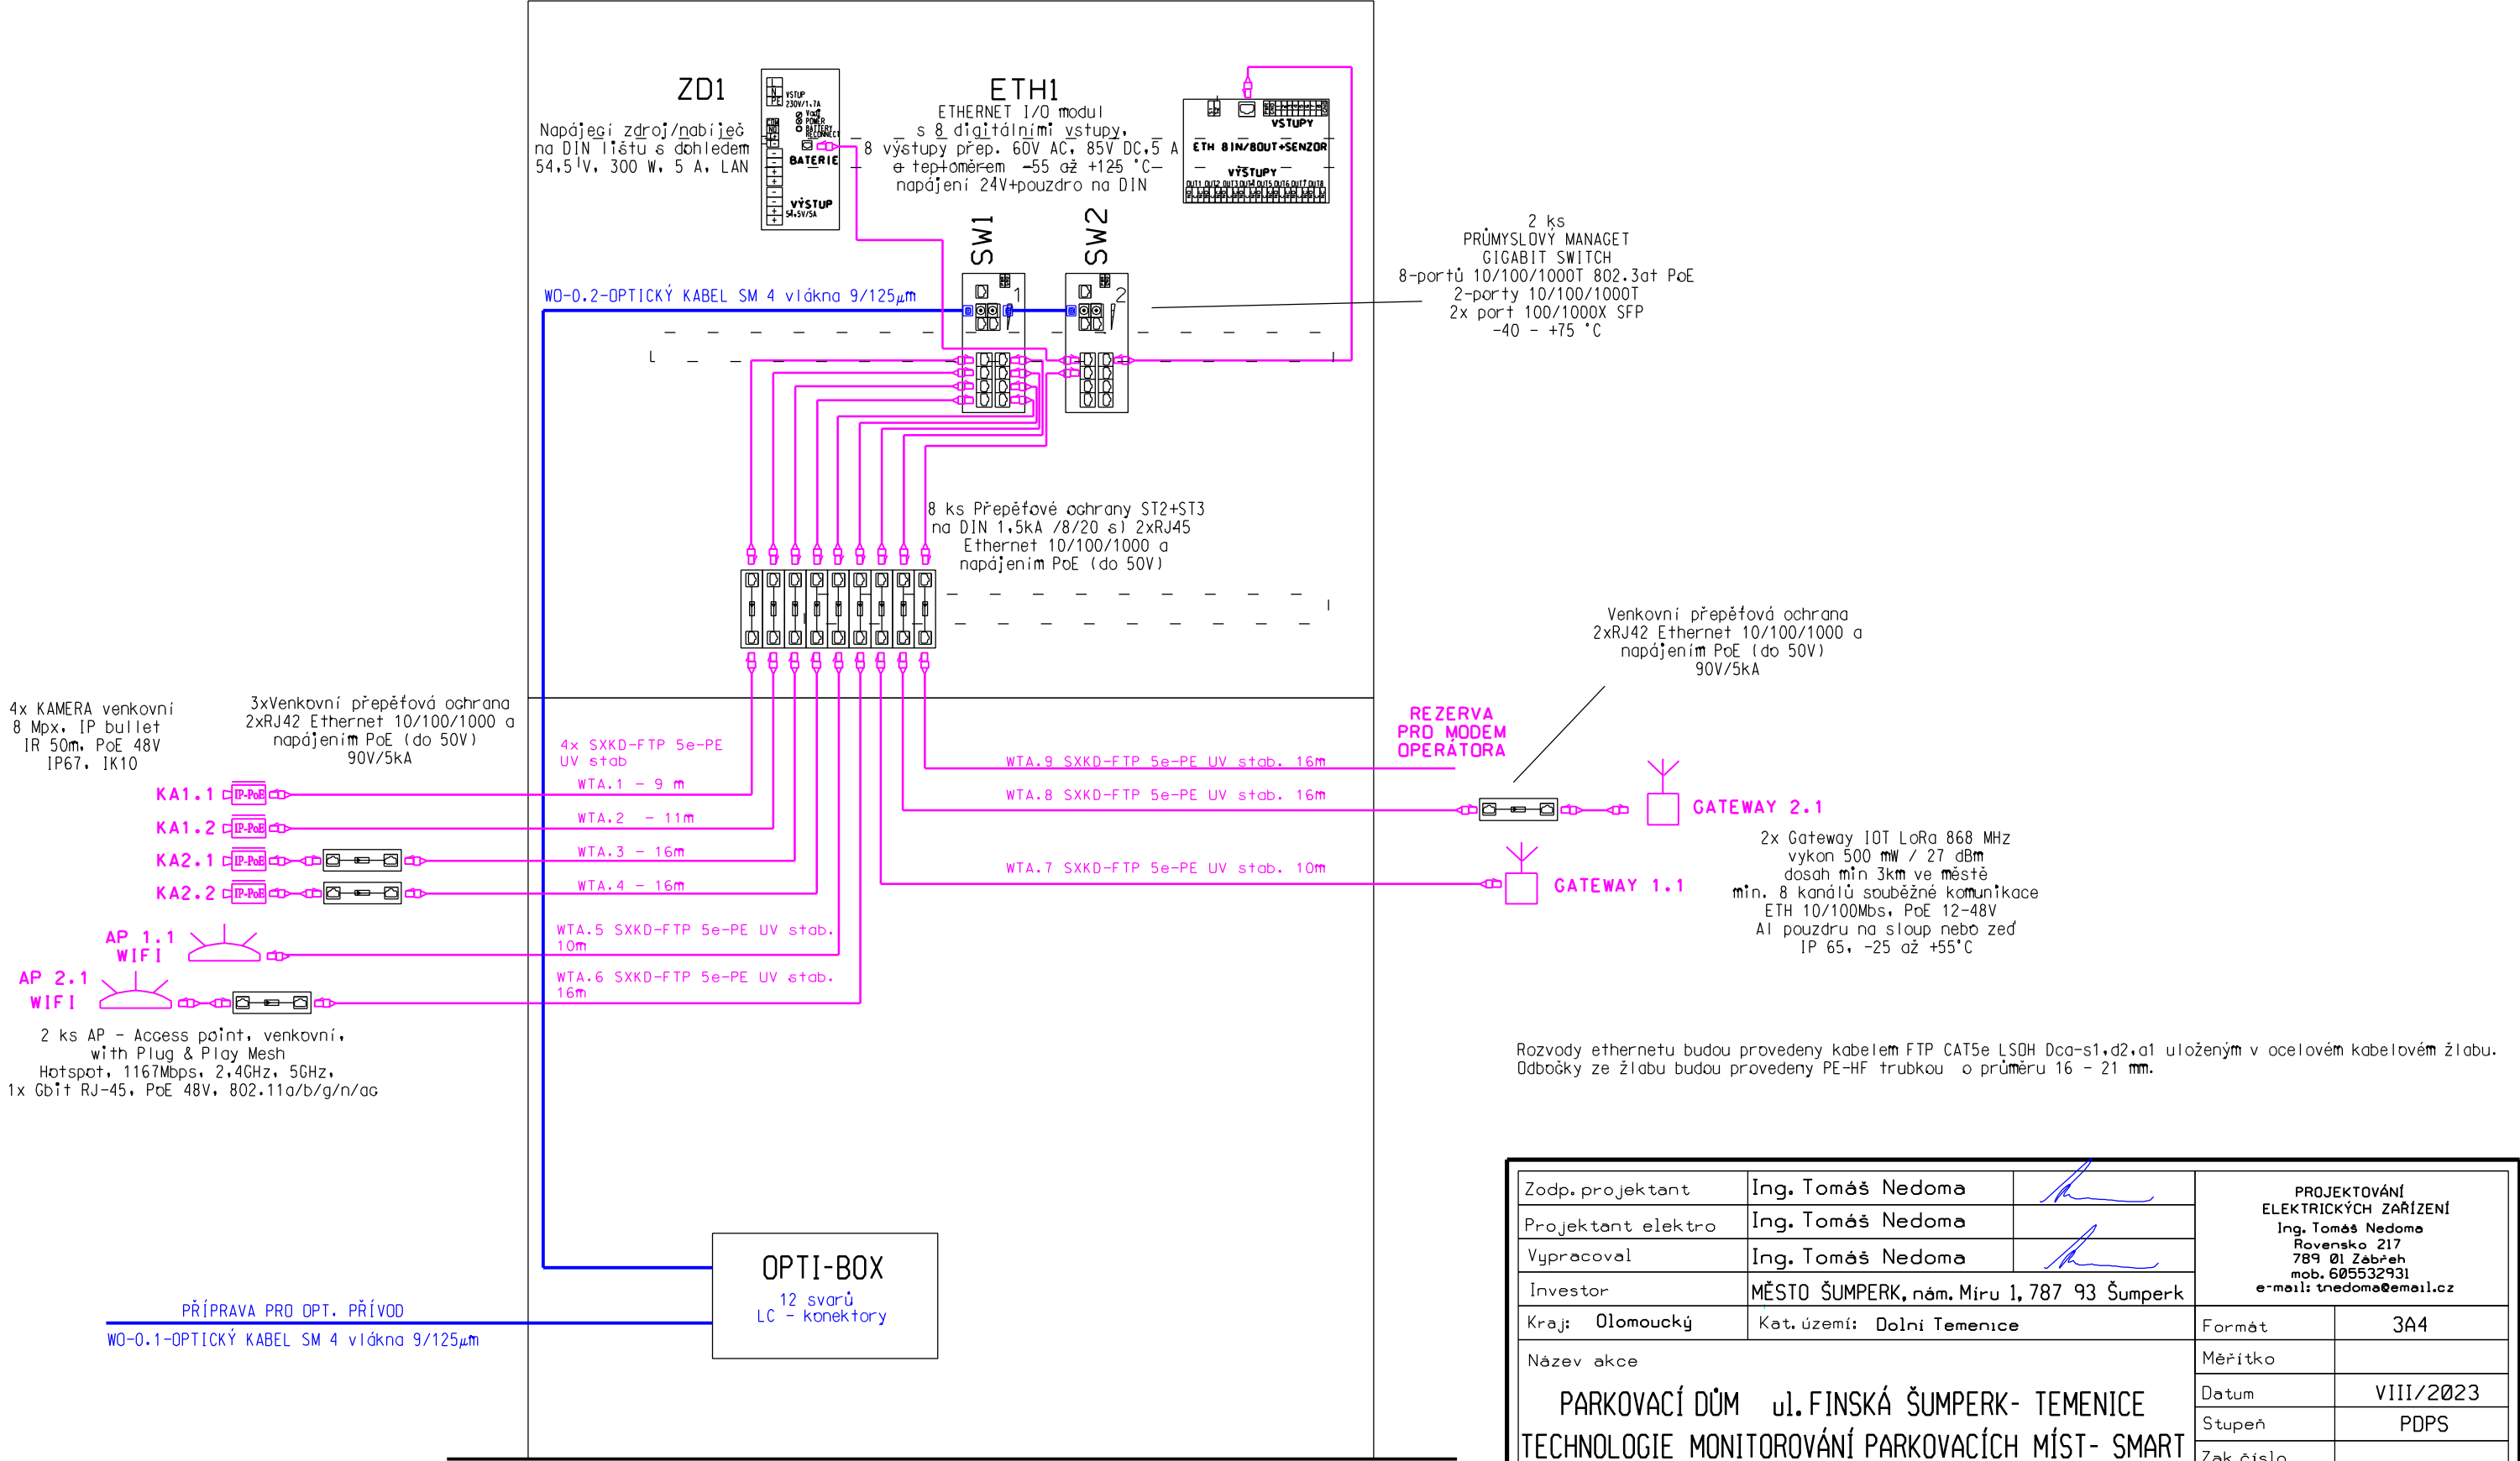

Zodp. projektant	Ing. Tomáš Nedoma	<div>PROJEKTOVÁNÍ ELEKTRICKÝCH ZAŘÍZENÍ Ing. Tomáš Nedoma Rovensko 217 789 01 Zábřeh mob. 605532931 e-mail: tnedoma@email.cz</div>	
Projektant elektro	Ing. Tomáš Nedoma		
Vypracoval	Ing. Tomáš Nedoma		
Investor	MĚSTO ŠUMPERK, nám. Míru 1, 787 93 Šumperk		
Kraj: Olomoucký	Kat. území: Dolní Temenice	Formát	3A4
Název akce PARKOVACÍ DŮM ul. FINSKÁ ŠUMPERK- TEMENICE TECHNOLOGIE MONITOROVÁNÍ PARKOVACÍCH MÍST- SMART		Měřítko	
		Datum	VIII/2023
		Stupeň	PDPS
		Zak. číslo	
Název výkresu		Číslo výkresu	Číslo paré
ROZVADĚČ R-SLP - DATOVÉ ROZVODY		5	