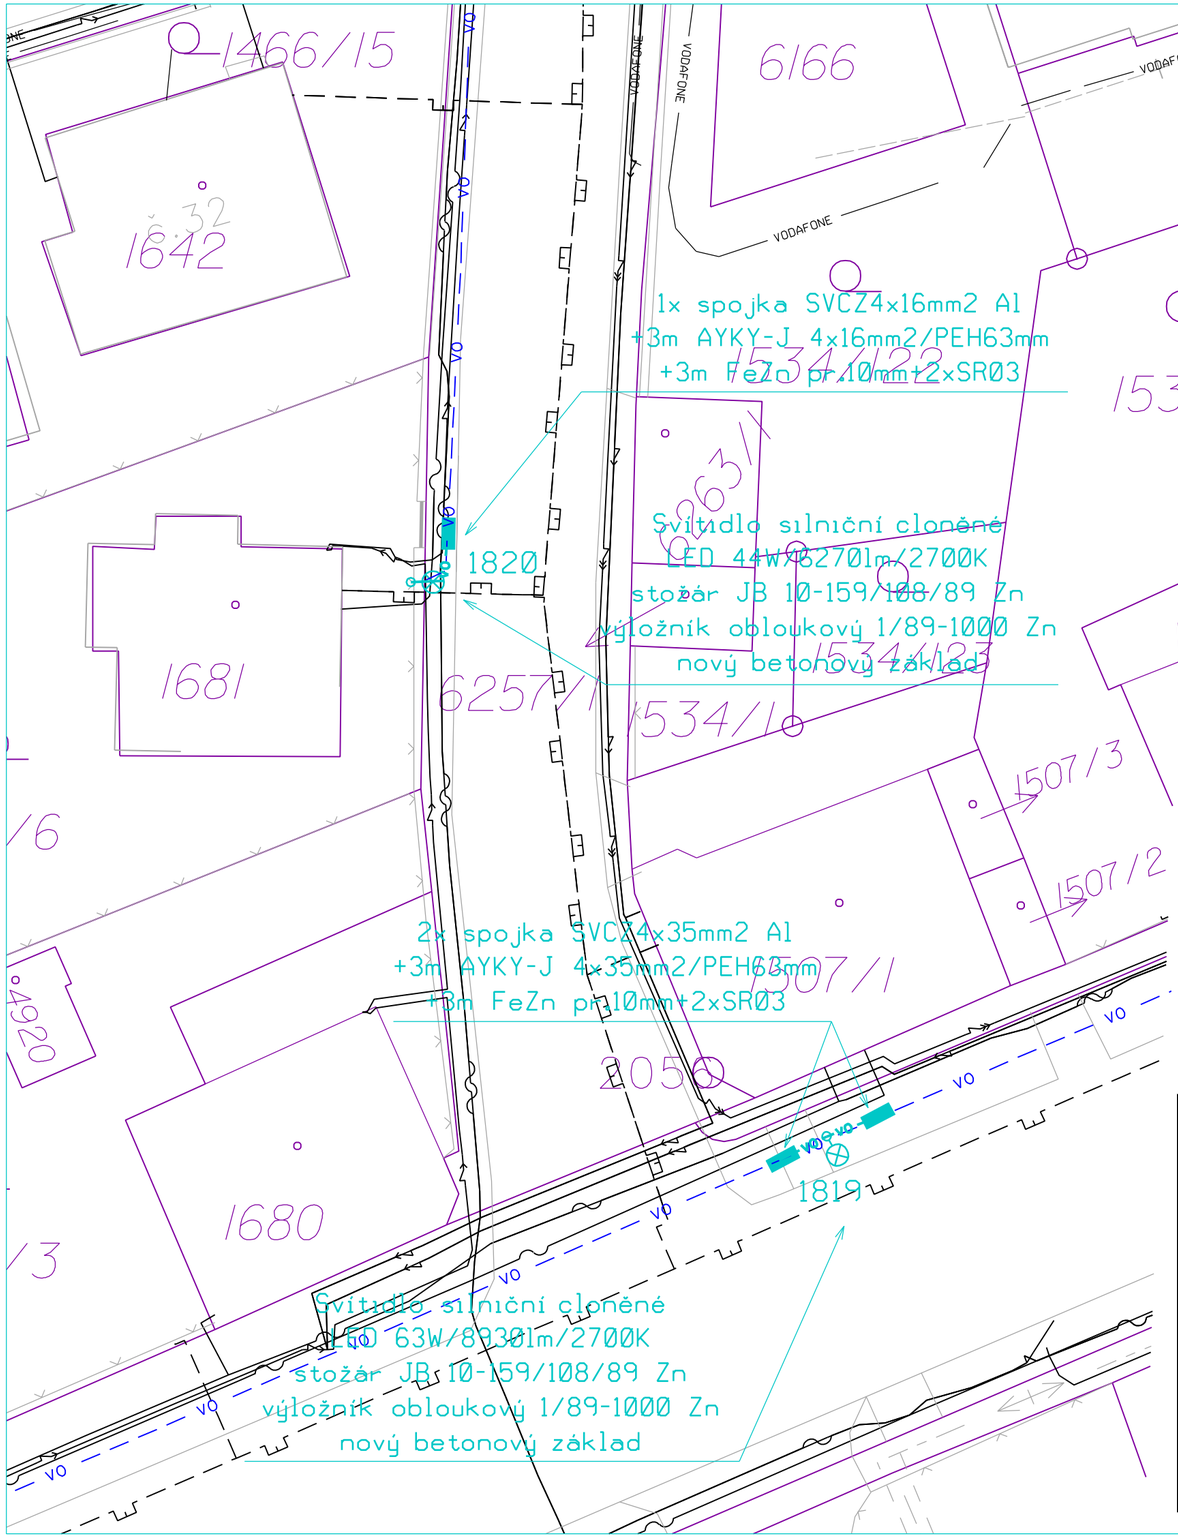

ŘEZY KABELOVÝCH RÝH

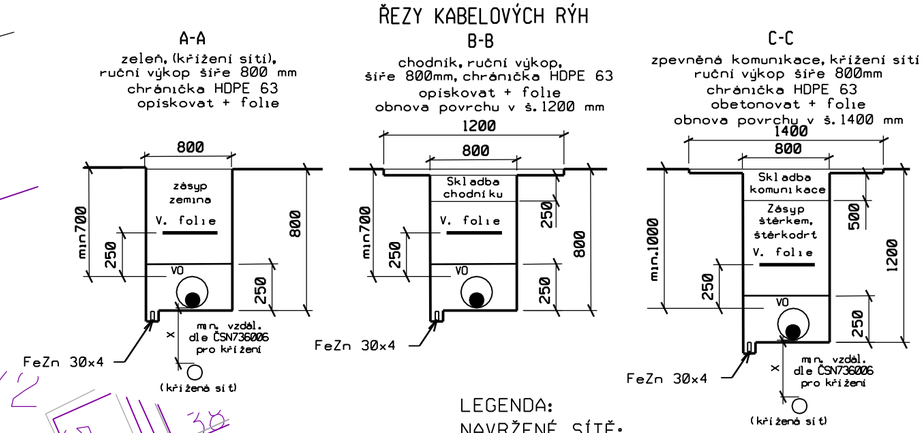

LEGENDA:

NAVRŽENÉ SÍTĚ:

VO — KABELOVÉ ROZVODY VO - Město Šumperk

STÁVAJÍCÍ SÍTĚ:

VO — KABELY VO MĚSTO ŠUMPERK

KABELY NN 0,4 kV ČEZ DISTRIBUCE a.s.

KABELY VN 22 kV ČEZ DISTRIBUCE a.s.

KABELY SEK CETIN a.s.

NTL PLYNOVOD GAS-NET a.s.

VODOVOD ŠPVS ŠUMPERK a.s.

KANALIZACE ŠPVS ŠUMPERK a.s.

VODAFONE — KABEL SÍŤE VODAFONE a.s.

OK-ČEPS — OPTICKÝ KABEL ČEPS a.s.

ZÁKRES STÁVAJÍCÍCH INŽENÝRSKÝCH SÍTÍ JE POUZE ORIENTAČNÍ. PŘED ZAHÁJENÍM VÝKOPOVÝCH PRACÍ JE NUTNO NECHAT VYTÝČIT VŠECHNY STÁVAJÍCÍ INŽENÝRSKÉ SÍŤE. VŠECHNY NOVĚ NAVRŽENÉ SÍTĚ BUDOU ULOŽENY DLE ČSN736005 "PROSTOROVÉ USPOŘÁDÁNÍ SÍTÍ TECHNICKÉHO VYBAVENÍ" A ČSN 33 2000-5-52 ČÁST 5: VÝBĚR A STAVBA ELEKTRICKÝCH ZAŘÍZENÍ - KAPITOLA 52: VÝBĚR SOUSTAV A STAVBA VEDENÍ.

NAPĚŤOVÁ SOUSTAVA: 3x230/400 V stř. 50 Hz TN-C, TN-S

OVLÁDACÍ NAPĚTÍ: 1x230 V stř. 50 Hz

OCHRANNÉ OPATŘENÍ : AUTOMATICKÝM ODPOJENÍM OD ZDROJE DLE ČSN 33 2000-4-41ed3

ZÁKLADNÍ OCHRANA- izolací živých částí, přepážkami a kryty

OCHRANA PŘÍ PORUŠE- ochranným pospojováním a automatickým odpojením v případě poruchy

PROSTŘEDÍ: Dle přílohy tech. zprávy

S

Projekt autorizoval	Miroslav Pavelka, ČKAIT 1201328	PROJEKTOVÁNÍ ELEKTRICKÝCH ZAŘÍZENÍ Ing. Tomáš Nedoma Rovensko 217 789 01 Zábřeh mob. 605532931 e-mail: tnedoma@quick.cz
Projektant elektro	Ing. Tomáš Nedoma	
Vypracoval	Ing. Tomáš Nedoma	
Investor:	MĚSTO ŠUMPERK, Nám. Míru 1, 787 93 Šumperk, IČ: 00303461	
Kraj: Olomoucký	Kat. území: Šumperk	

Formát	2A4
Měřítko	1:250
Datum	VII/2023
Stupeň	PDPS
Zak.číslo	

Název akce

VÝMĚNA NEVYHOVUJÍCÍCH STOŽÁRŮ VO NA UL. CHODSKÁ, ČSL. ARMÁDY, FOGLAROVA HOROVA, KOCOURKOVA A WOLKEROVA V ŠUMPERKU

Část	Číslo výkresu	Číslo paré
SITUACE ul.CHODSKÁ VO č. 1820 a ul. ČSA VO č. 1819	3	