




VZOROVÝ ŘEZ ULOŽENÍ POTRUBÍ

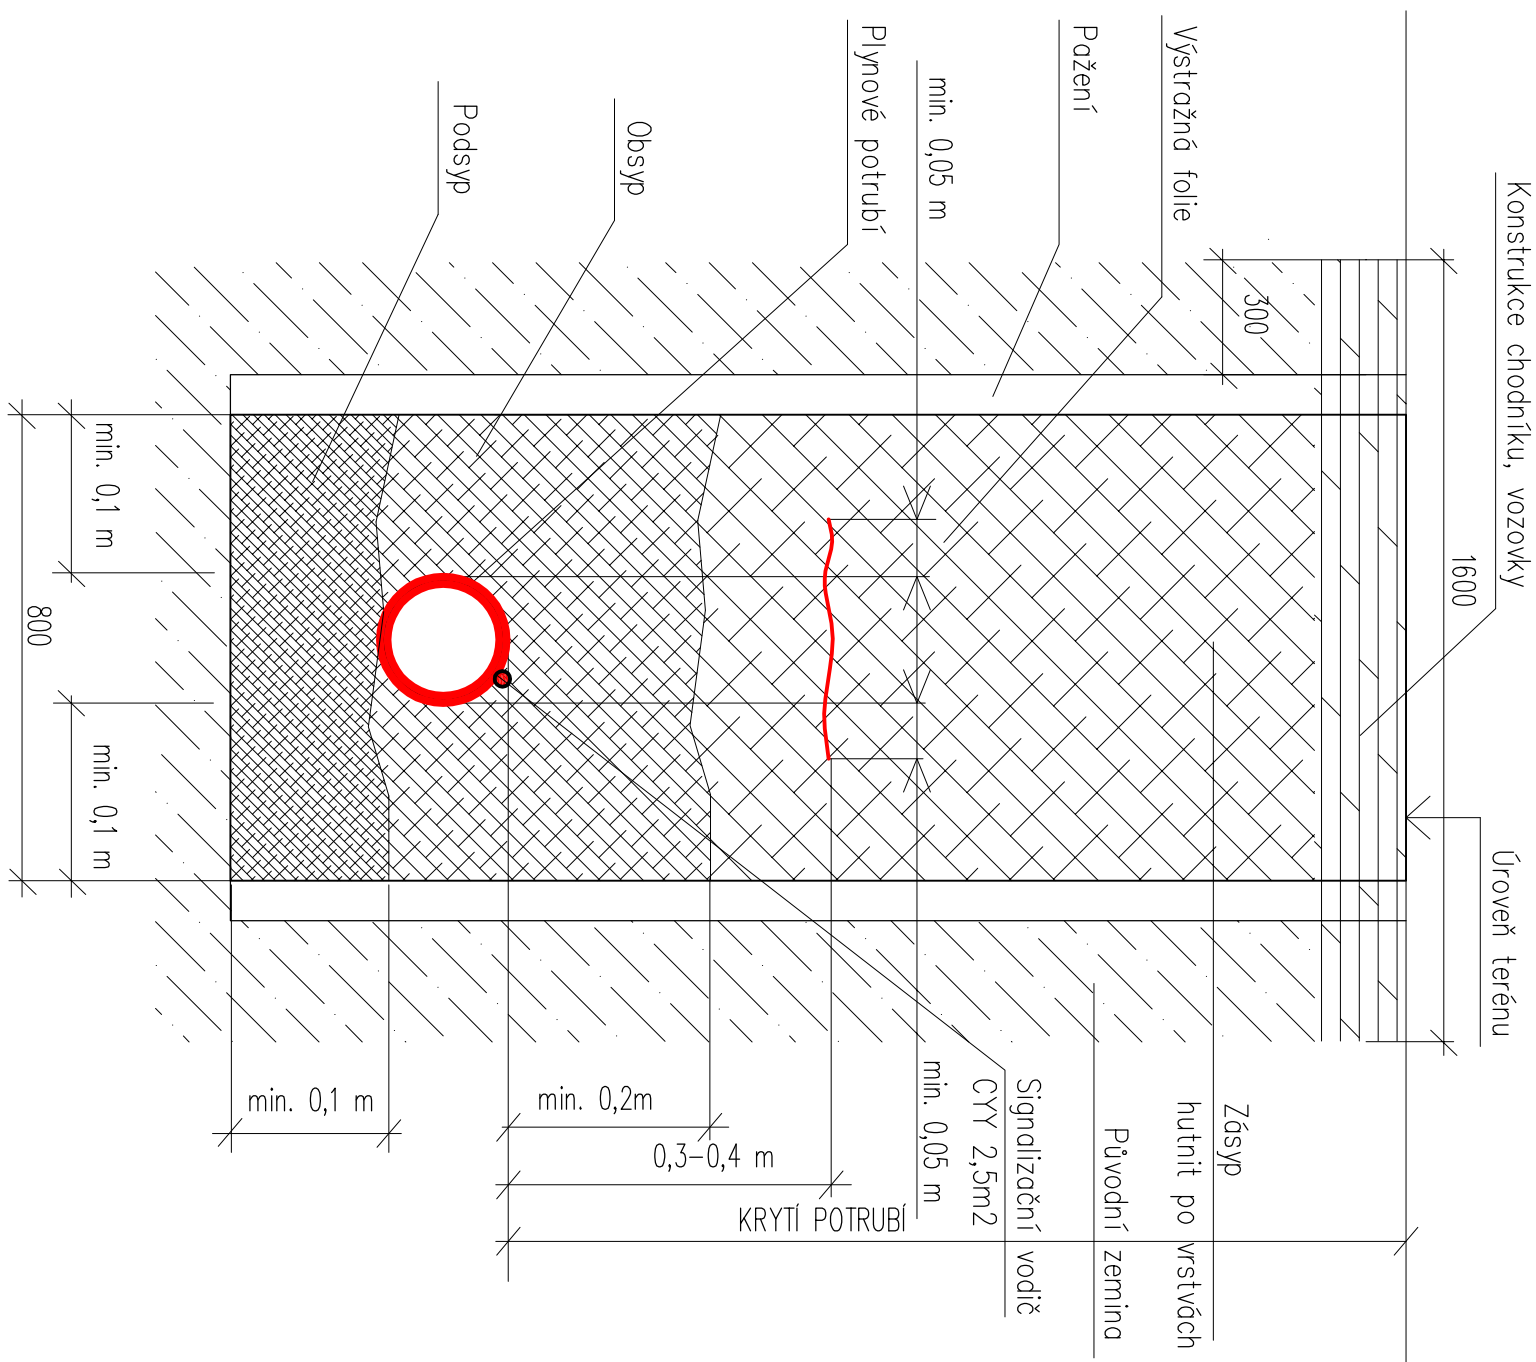

VZOROVÝ PŘÍČNÝ ŘEZ S KABELY

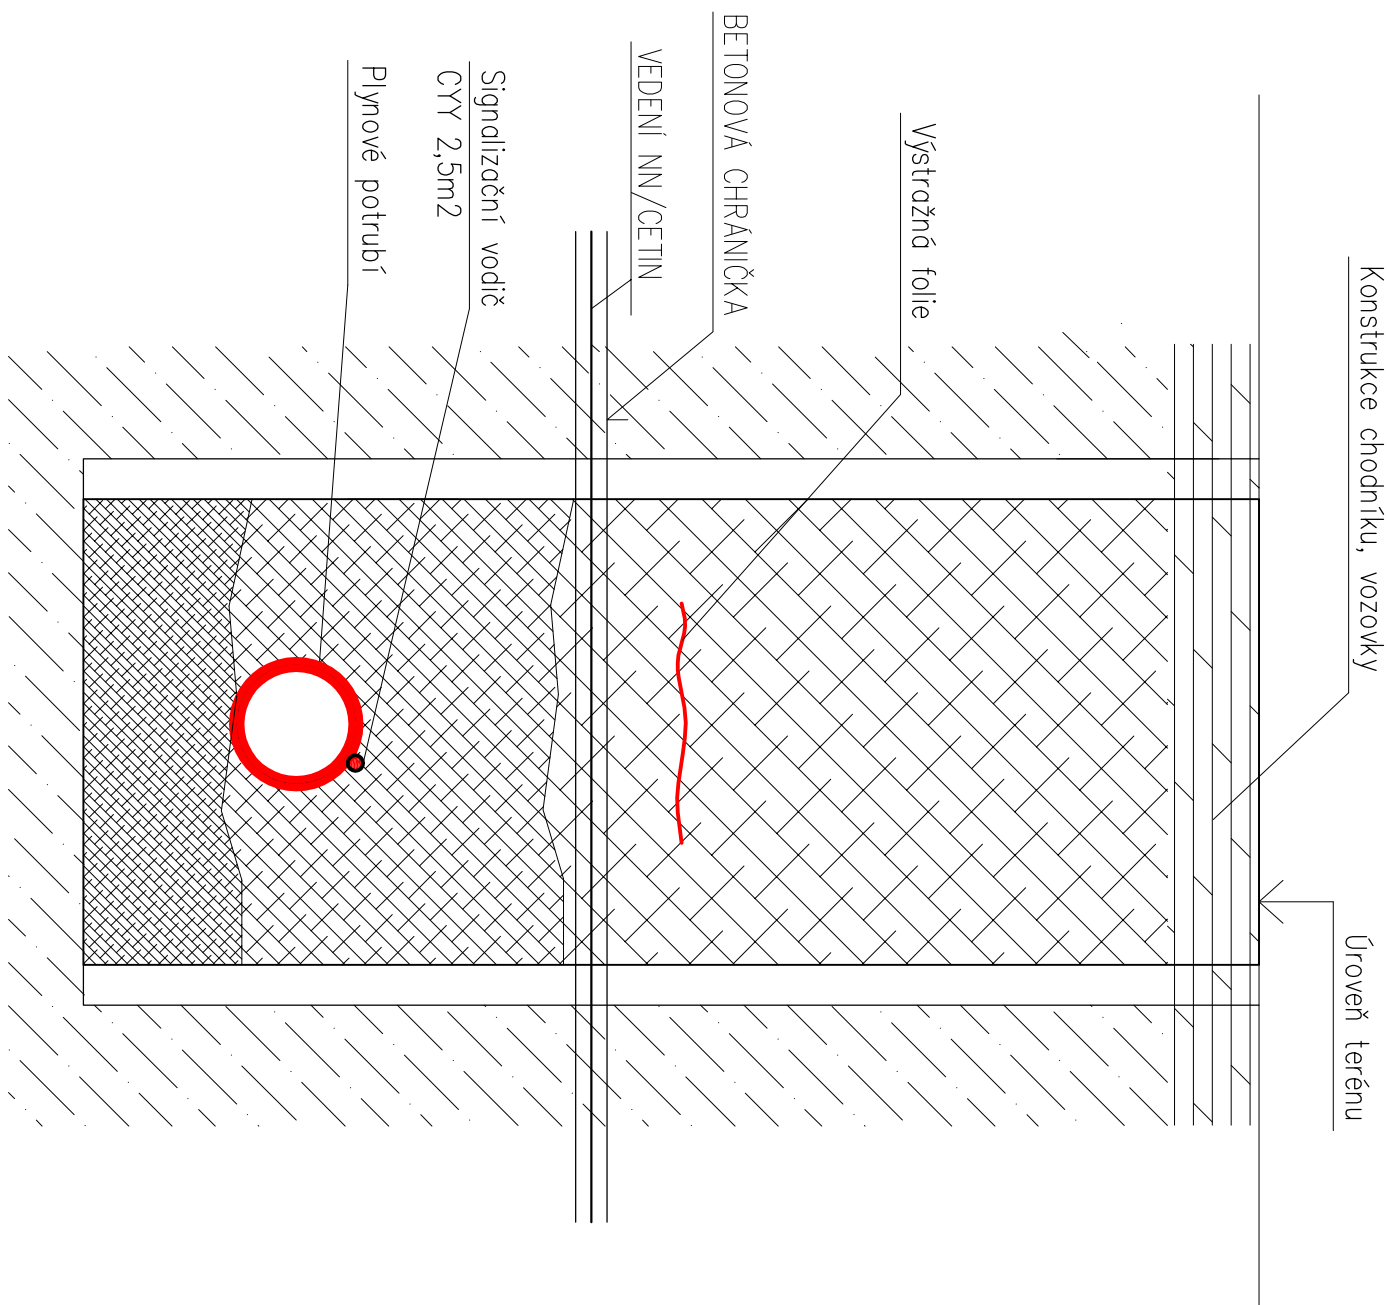

SCHEMA MĚŘENÍ A REGULACE

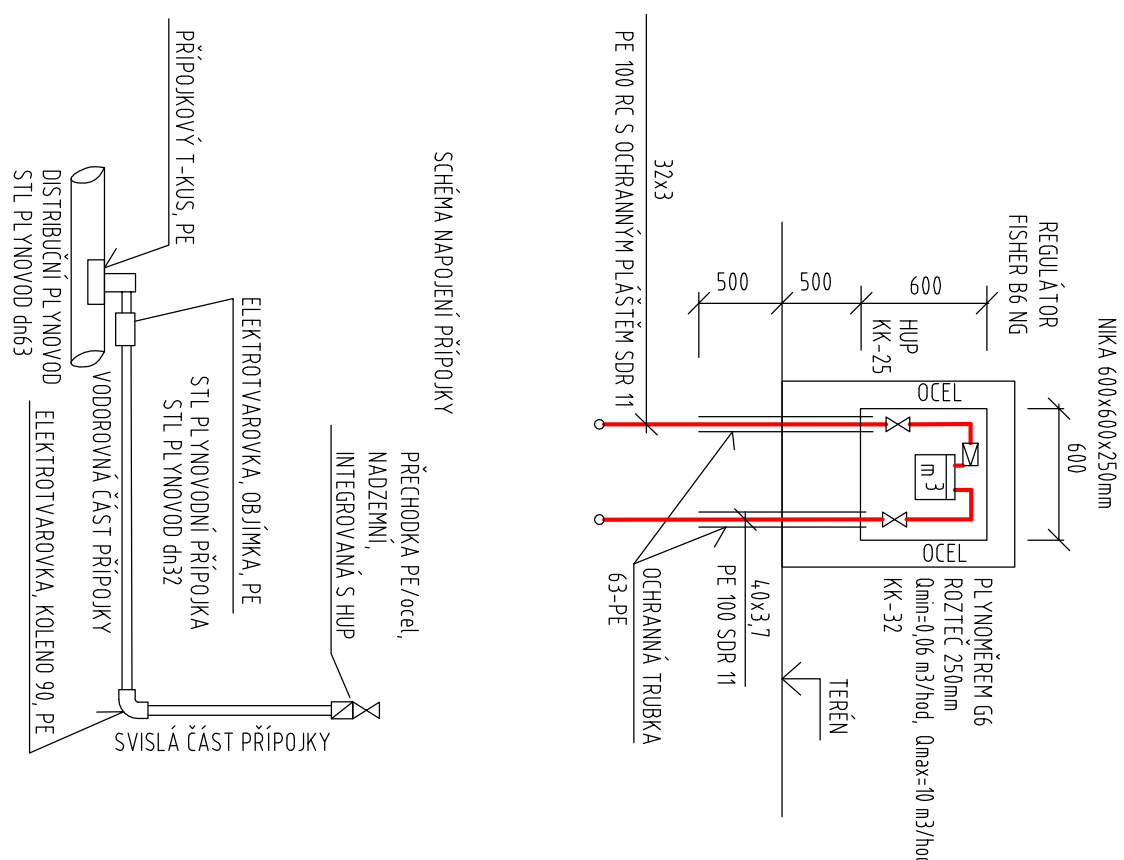

Identifikační projekt: ING. ARCH. J. KYNOL	Kresl. mynd architekt s.r.o. Šumavská 416/15, 602 00 Brno tel.: +420 541 592 134 www.kresl-ynmyd.com
Autor architektonického návrhu: Kresl. mynd architekt s.r.o.	
Projektant částí: Elyntech s.r.o. Lidická 700/19, Brno 602 00 Tel.: +420 806 485 545 Mail: info@elyntech.cz	Zapojení projektant částí: ING. JAKUB VRÁNA Výpracoval: ING. ALENA VASČKOVÁ, ING. JAROMÍR HLADKOVÁ
Investor: Město Šumperk, náměstí Míru 364/1, 787 01 Šumperk	
Název akce: P.č. 542/3, 542/4, 118/6, 118/7, 118/21, 120/1 v k.ú. Šumperk (Předměstí)	
Část: SO 301.1 - PRODUKOVÁNÍ PLYNOVODU SO 301.2 - PŘÍPOJKA PLYNOVODU	
Název výkresu: DETAILY PLYNOVODU	
<div><div>Elyntech Energetické analýzy a technologijské projekty Lidická 700/19, Brno 602 00 Mail: info@elyntech.cz</div><div>Stupeň: DÚR Datum: 12./2021 Číslo zadávk.č.: 00674_20 Měřítko: - Číslo výkresu: 05</div></div>	