
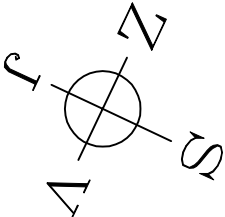



LEGENDA MÍSTNOSTÍ

OZN.	ÚČEL MÍSTNOSTI	PLOCHA	PODLAHA	POZNÁMKA
201	ŠATNA MUŽI	11,65m²	NOVÉ PVC+SOKL.LIŠTA	NOVÝ NÁTĚR STĚN CAPEROL KAZET.PODHLED.SV.2975
202	SPRCHA MUŽI PŘEDSÍŇKA SPRCHY	1,70m²	NOVÁ KERAM. DLAŽBA NOVÉ PVC A SOKL.LIŠTA	NOVÝ KERAMICKÝ OBKLAD KAZET.PODHLED.SV.2975
203	ŠATNA ŽENY	11,50m²	NOVÉ PVC+SOKL.LIŠTA	NOVÝ NÁTĚR STĚN CAPEROL KAZET.PODHLED.SV.2975
204	SPRCHA ŽENY PŘEDSÍŇKA SPRCHY	1,55m²	NOVÁ KERAM. DLAŽBA NOVÉ PVC A SOKL.LIŠTA	NOVÝ KERAMICKÝ OBKLAD KAZET.PODHLED.SV.2975

Legenda zařízovacích předmětů

Označení	Popis
U	Urnvadlo diturnitové Urnvadlová směšovací baterie nástěnná chromová Zápachová uzávěrka podomítková DN 40–HL 134 připojovací souprava z chromové mosazi
S	Sprcha Podlahová vpust se zápachovou uzávěrkou DN 50 (HL 510 NR) Baterie sprchová směšovací

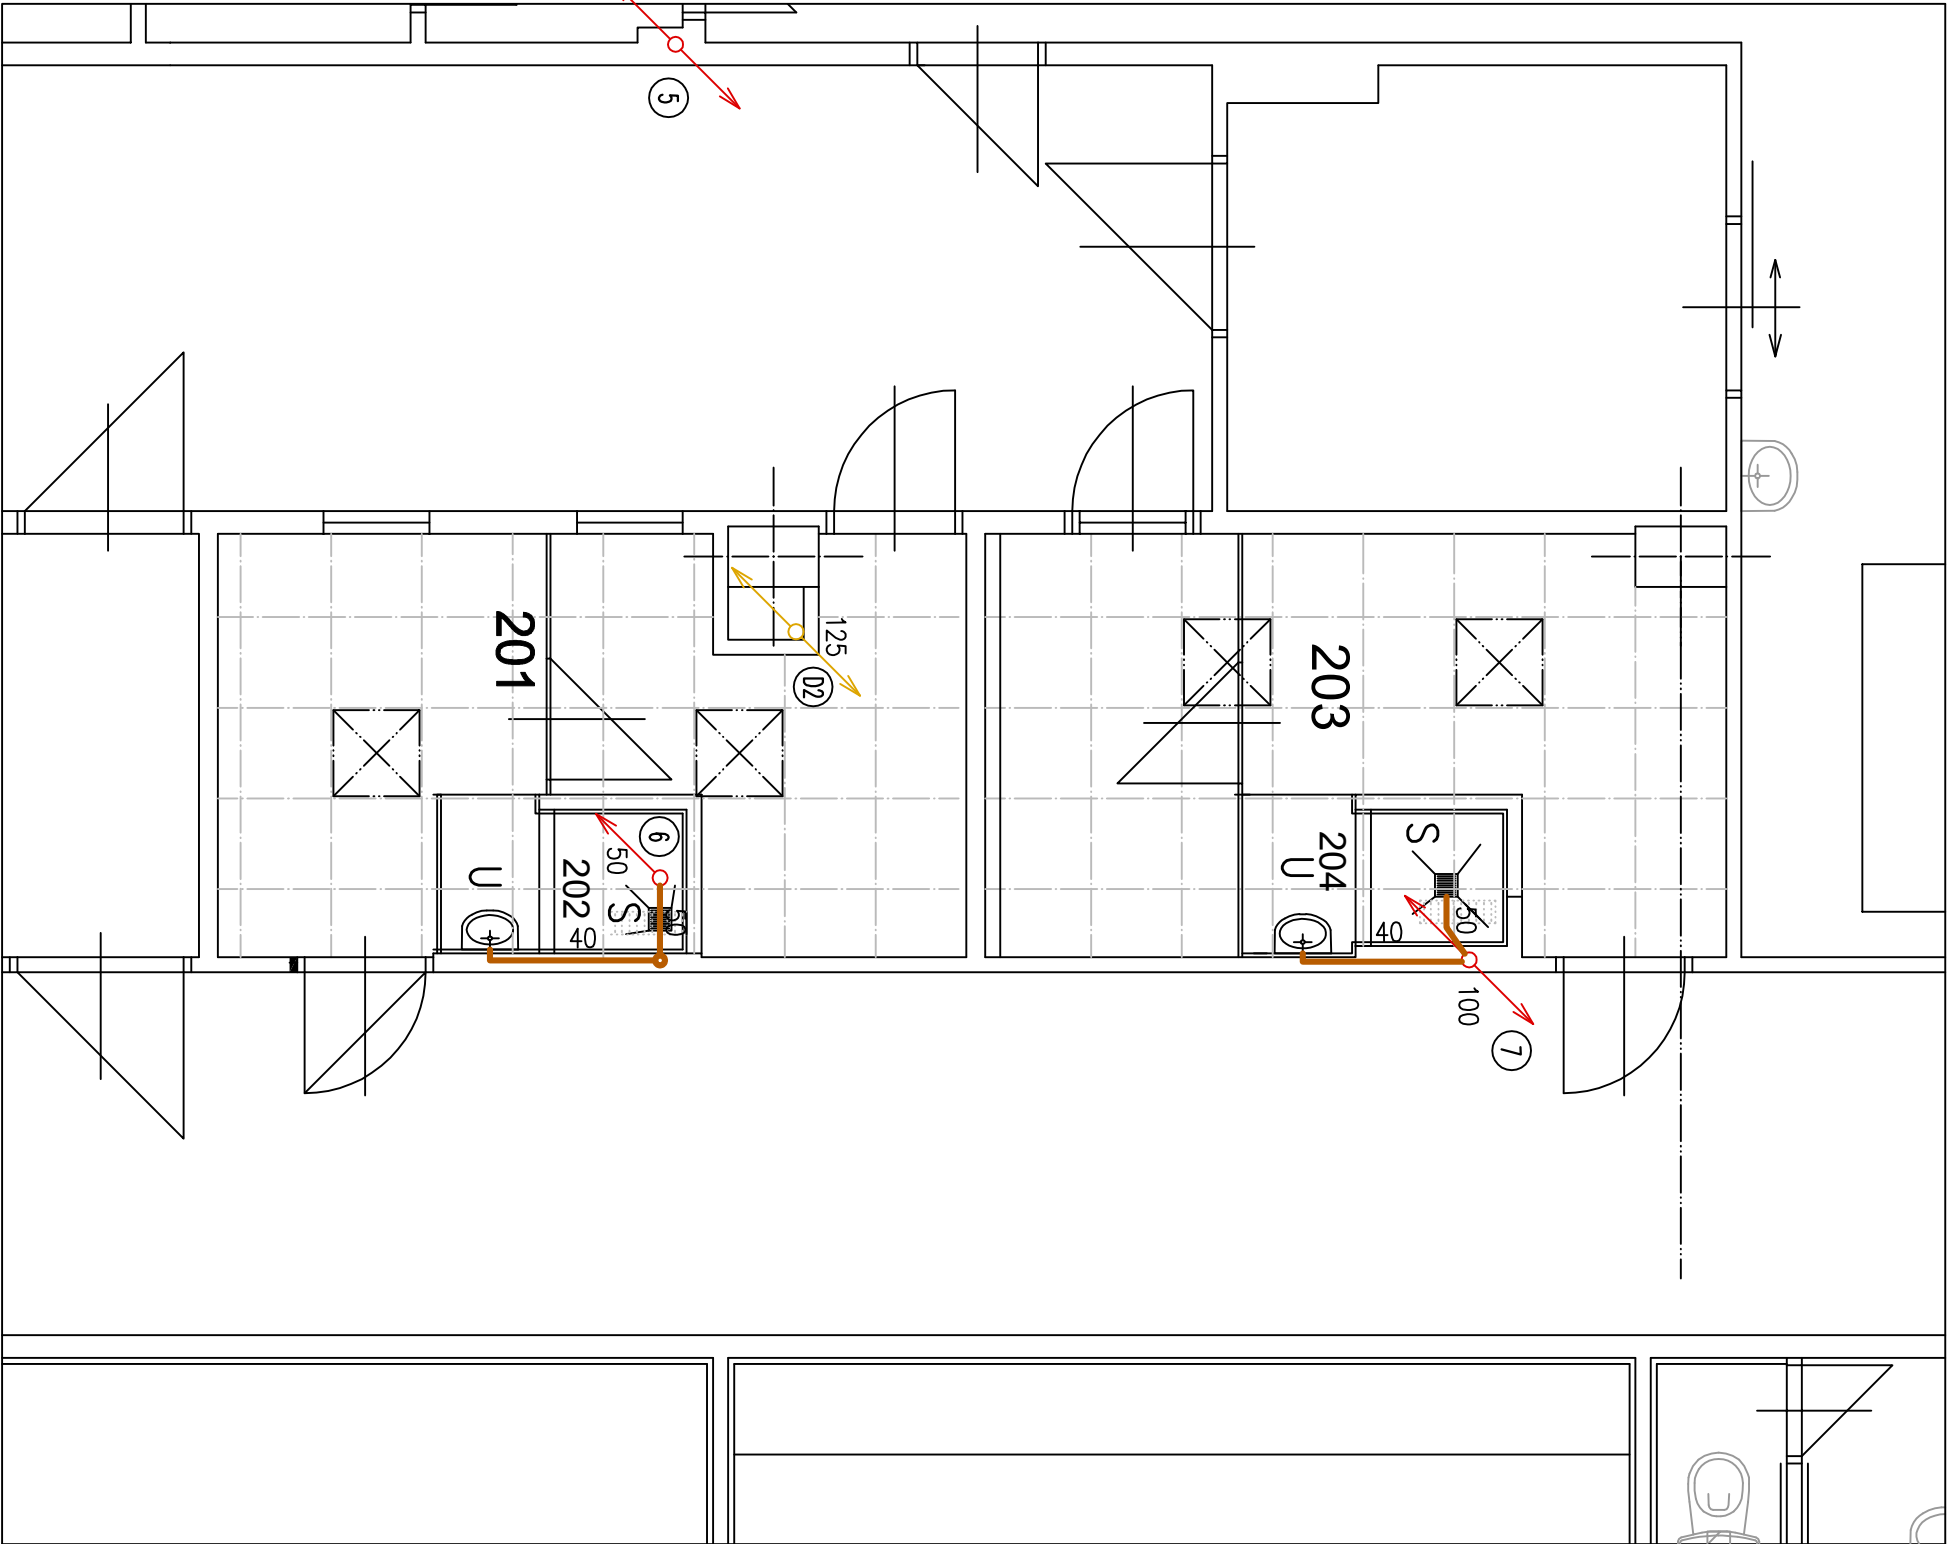

VYPRACOVAL				ZODPOVĚDNÝ PROJEKTANT	VEDOUČÍ PROJEKTU	VEDOUČÍ ODDELENÍ	 Od roku 1968		
POHLOVÁ				ING. KOTSCH	ING. KOTSCH	NAVRÁTEL			
<i>Palina</i>									
KAT.ŮZEMÍ:		ŠUMPERK		OBEČ:	ŠUMPERK	KRAJ:	OLOMOUCKÝ	FORMÁT	2 A4
STAVEBNÍK:		NEMOCNICE ŠUMPERK a.s., NEŘUDOVA 640/41, 787 01 ŠUMPERK							
AKCE		REKONSTRUKCE ZAMĚSTNANECKÝCH FILTRŮ OPERAČNÍCH SÁLŮ 1-3 V NEMOCNICI ŠUMPERK a.s. D 1.4.a ZDRAVOTNÉ TECHNICKÉ INSTALACE							
OBSAH:		PŮDORYS KANALIZACE							
		MĚŘÍTKO							ČÍSLO VÝKRESU
		1:50							101