
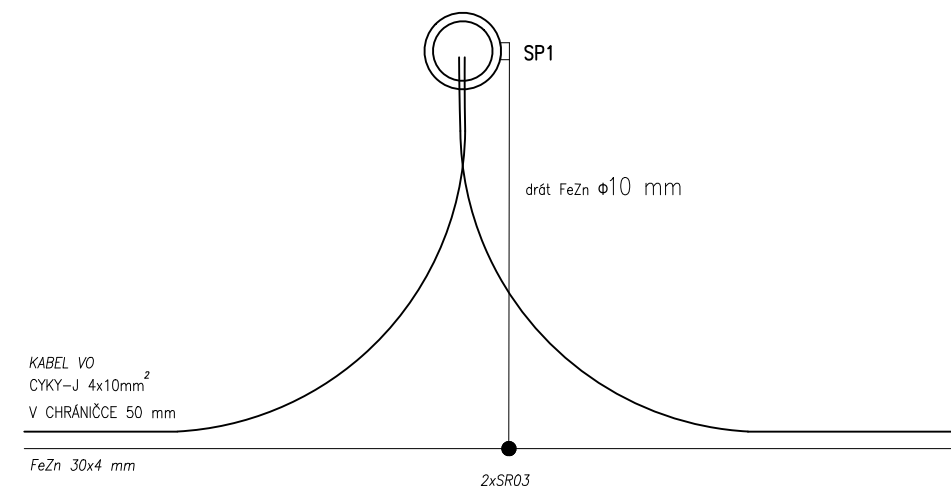


VZOROVÝ ŘEZ STOŽÁRU

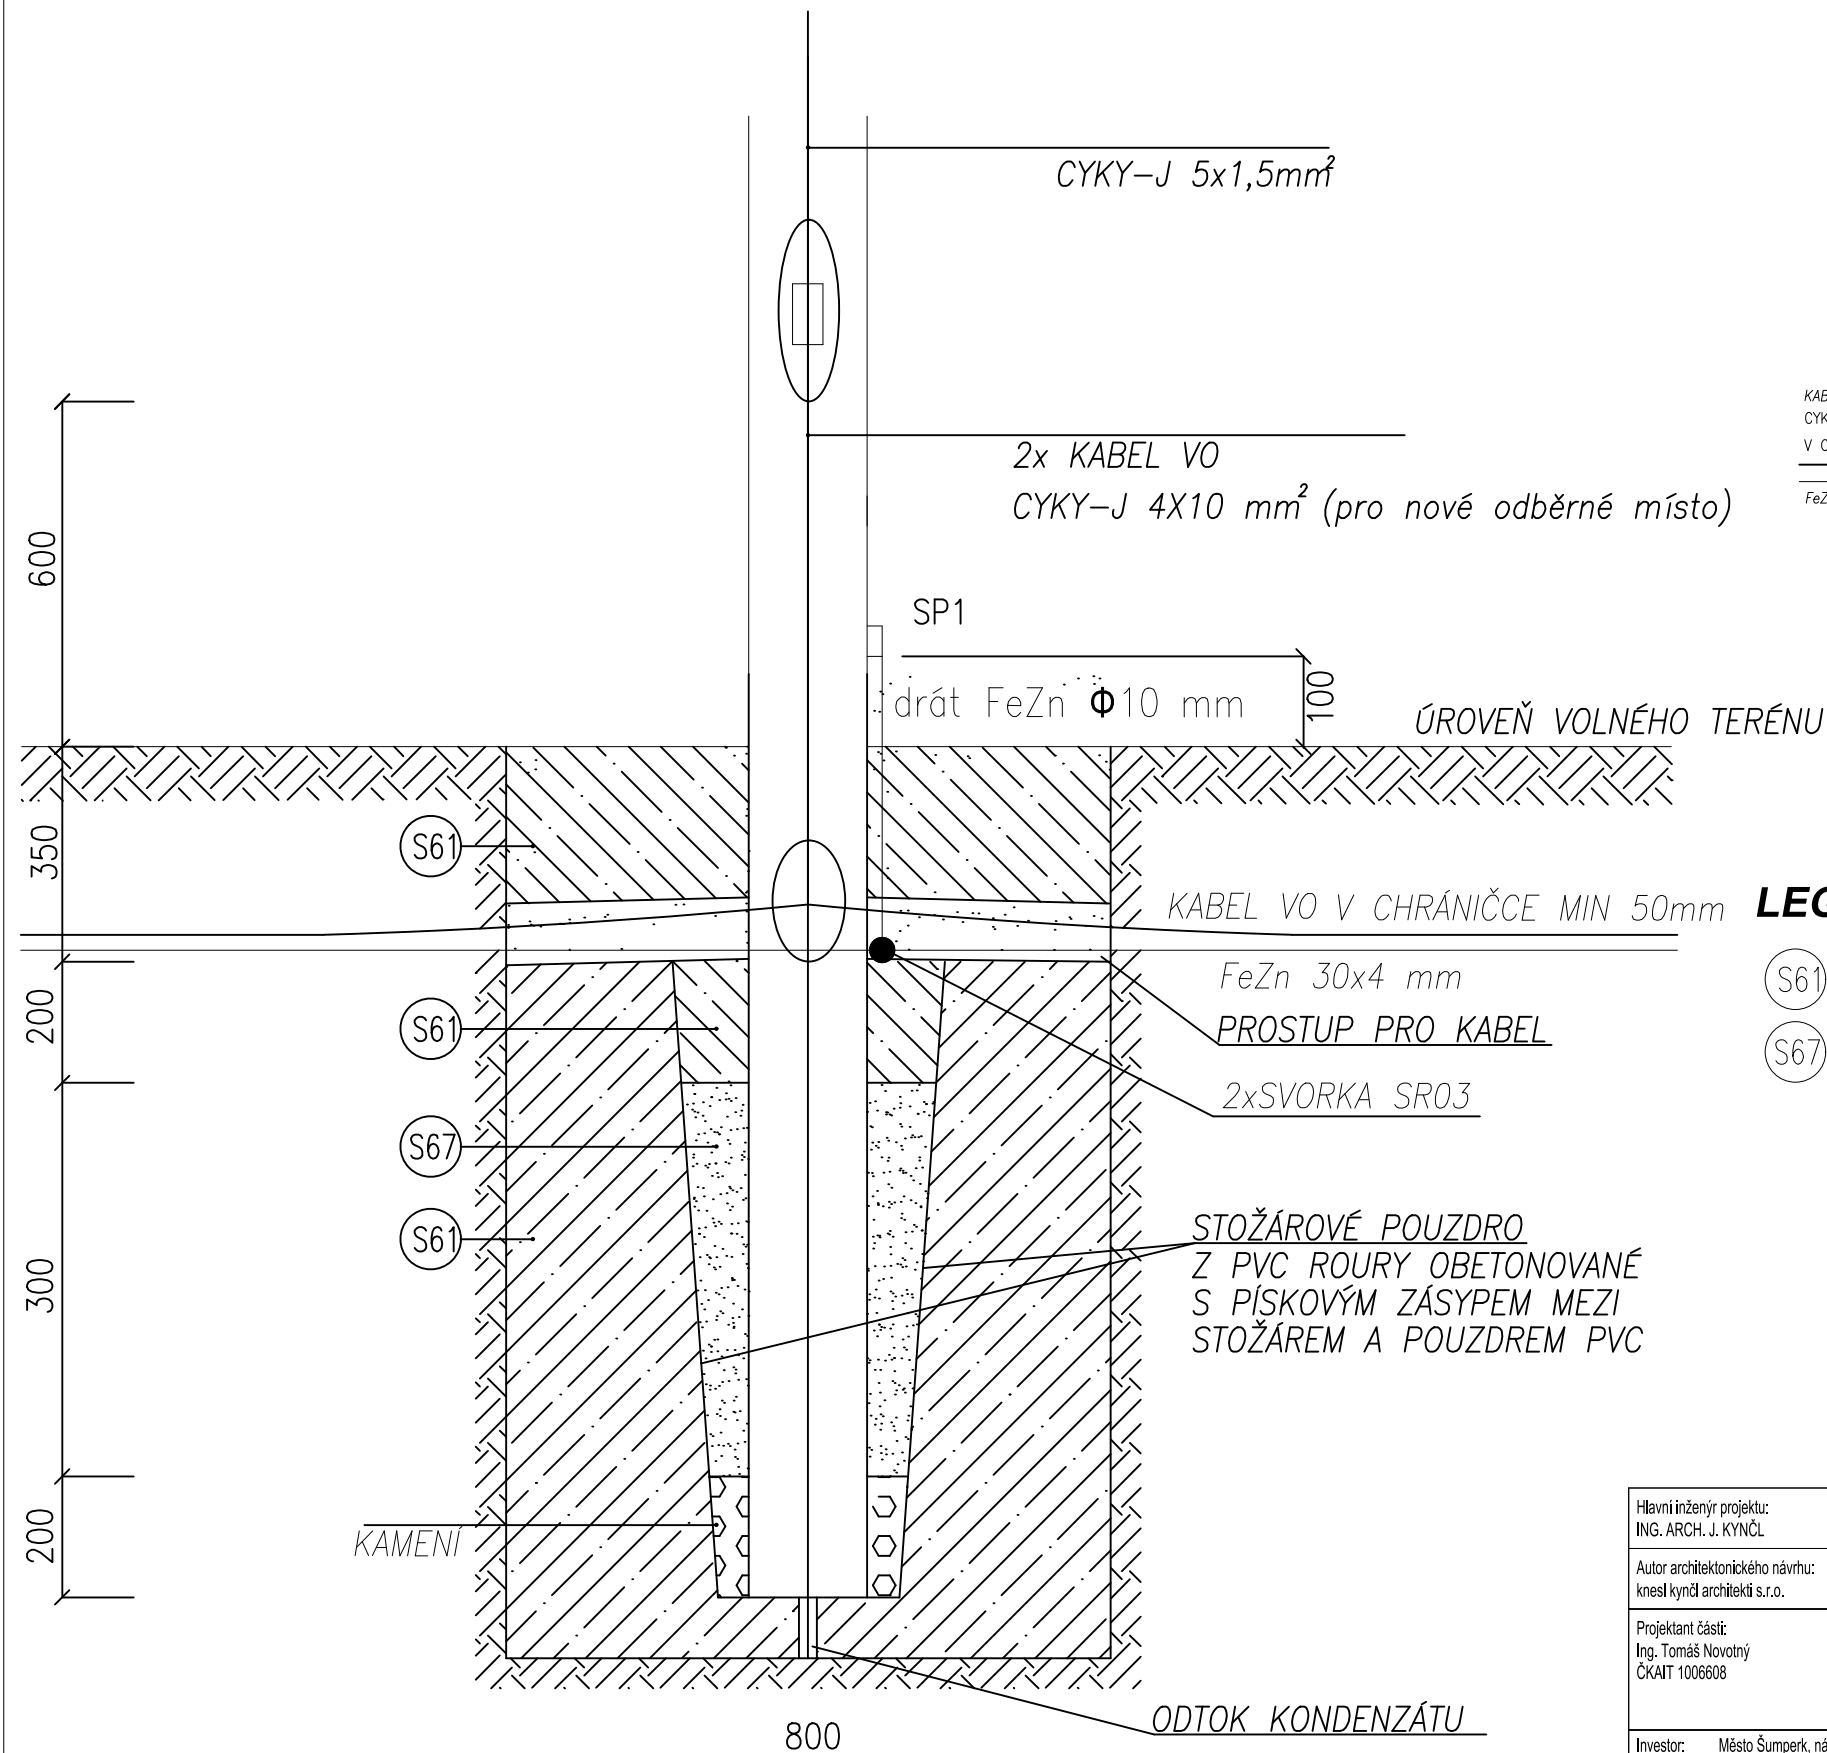

LEGENDA:

- (S61) BETON PROSTÝ B12,5
- (S67) PÍSKOVÝ OBSYP V BETONOVÉM POUZDRU

Hlavní inženýr projektu: ING. ARCH. J. KYNČL				knesl kyncl architekti s.r.o. Sulmova 418/13, 602 00 Brno tel: +420 541 592 134 www.knesl-kyncl.com
Autor architektonického návrhu: knesl kyncl architekti s.r.o.				
Projektant částí: Ing. Tomáš Novotný ČKAIT 1006608		Zodpovědný projektant částí: Ing. Tomáš Novotný		
		Vypracoval: Bc. Jan Záruba		
Investor:	Město Šumperk, náměstí Míru 364/1, 787 01 Šumperk			Stupeň: DUR
Název akce:	REVITALIZACE BÝVALÉHO AREÁLU FIRMY HEDVA p.č. 342/4; 1169/4; 1187/9; 1187/10; 3292/1 v k.ú. Šumperk (764264)			Datum: 12 / 2020
Část:	D.4. VEŘEJNÉ OSVĚTLENÍ			Číslo zakázky: 00674_20
Název výkresu:	VZOR ŘEZU STOŽÁRU VENKOVNÍHO OSVĚTLENÍ			Měřítko:
				Číslo výkresu: 04